


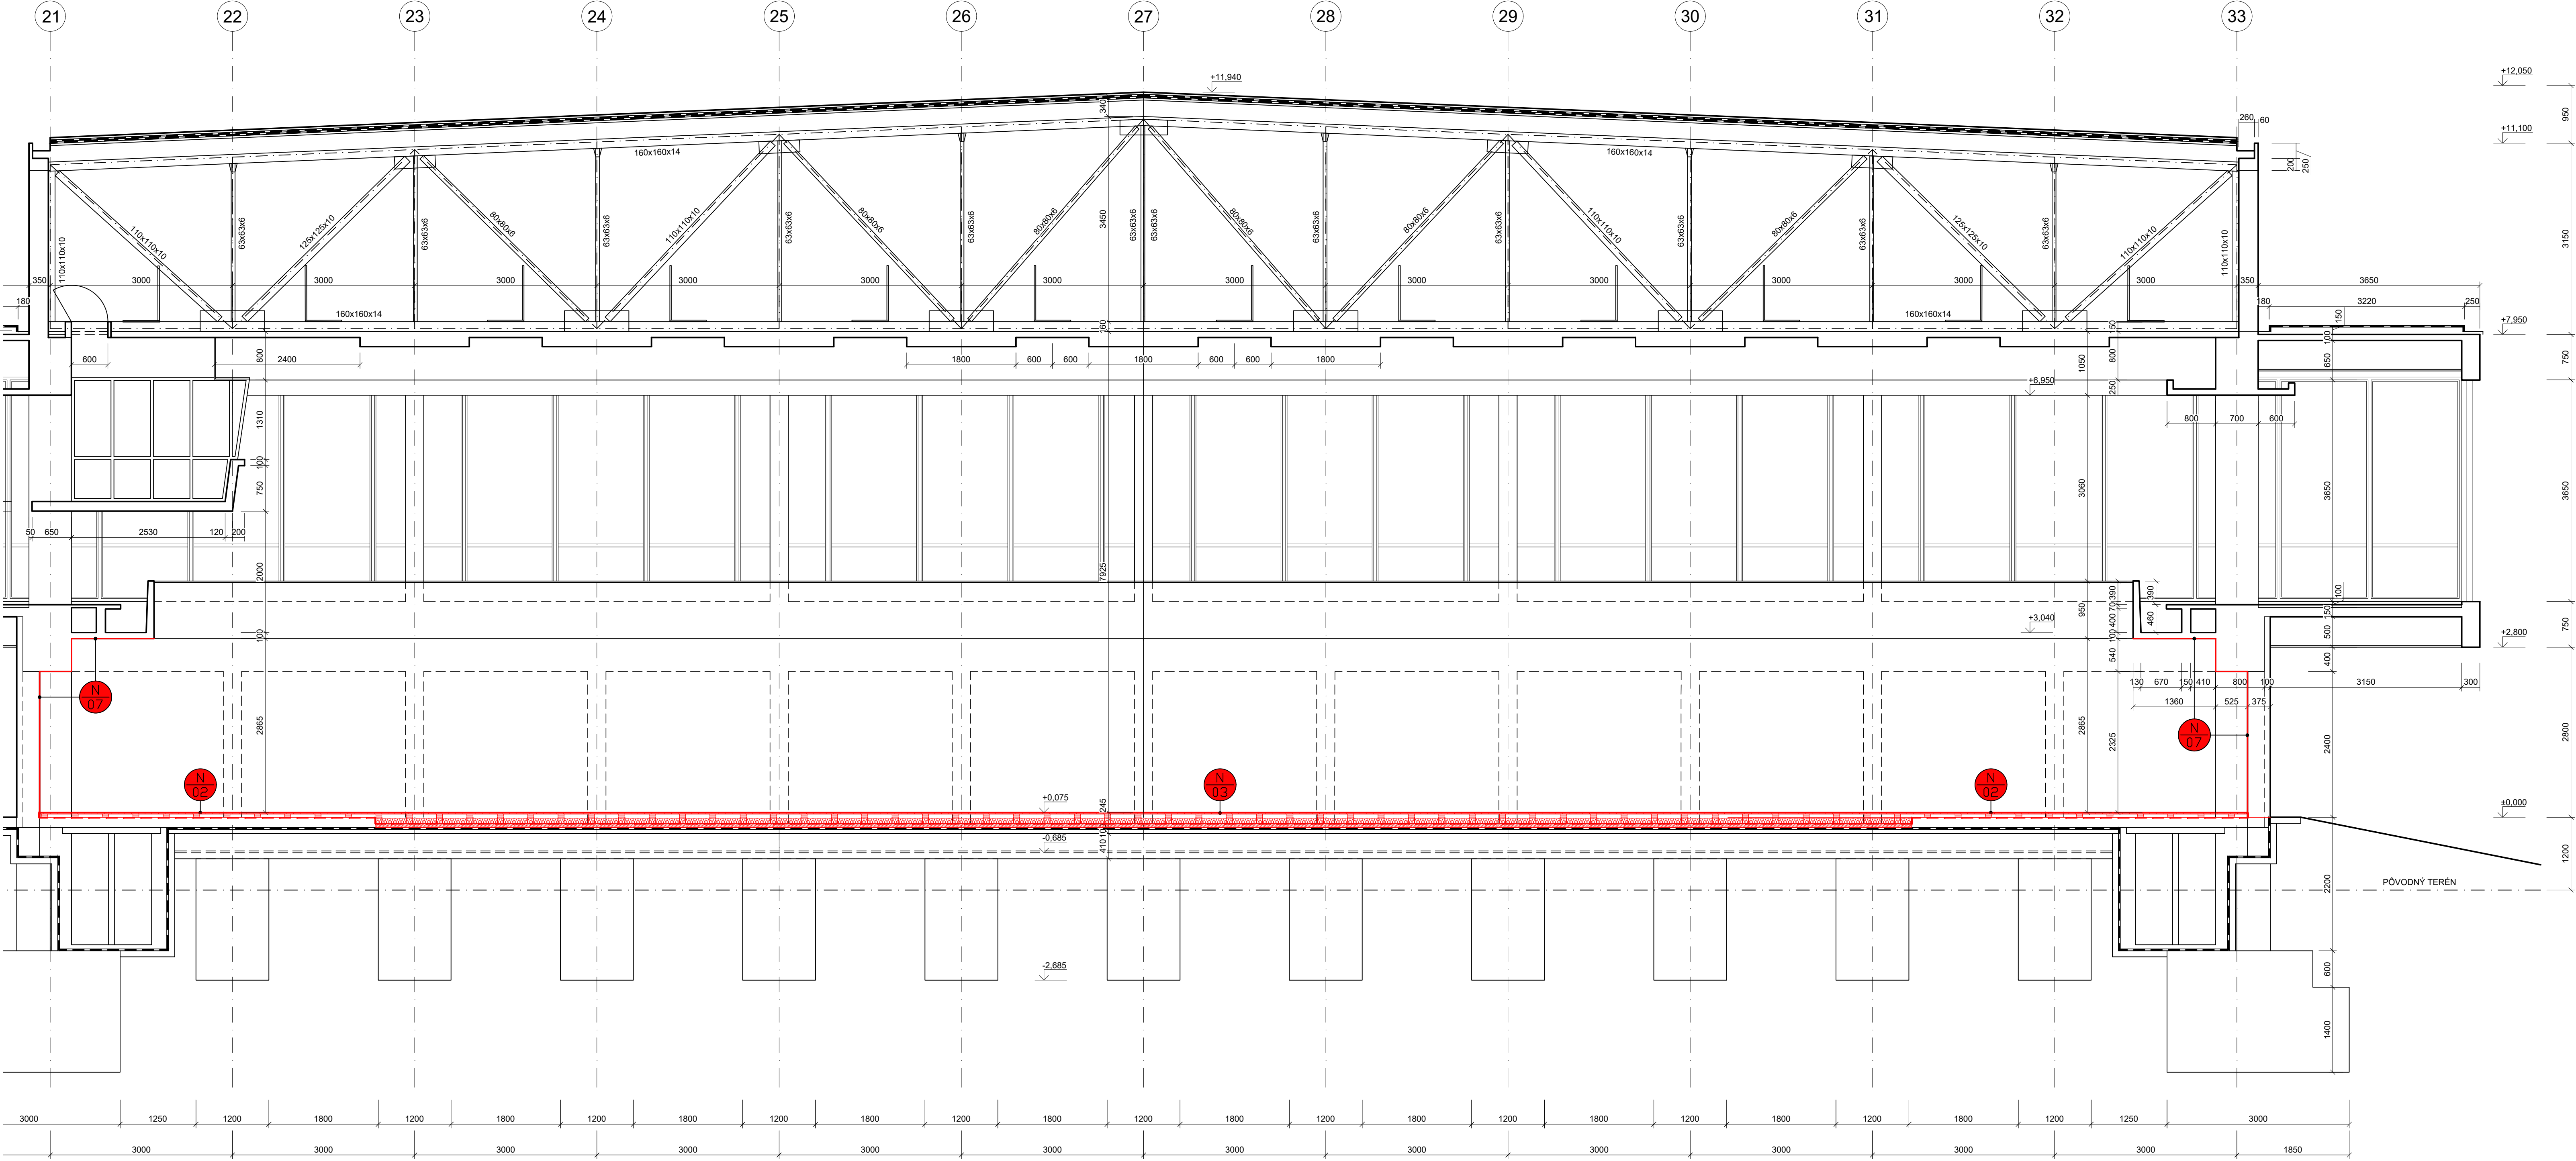

LEGENDA ZNAČIEK

- N 01** DREVENÝ OBKLAD, HLADKÝ,PREGLEJKA S HPL POVRCHOM, HR. 18MM, FARBY - ANTRACITOVO ŠEDÁ RAL 7016, KOTVENÝ NA DREVENÝ ROŠT , VIĎ. SAMOSTATNÚ ČASŤ PD - KLADAČSKÉ VÝKRESY
- N 02** REALIZÁCIA NOVEJ PODLAHY P1, NÁŠLAPNÚ VRSTVU TVORÍ CERTIFIKOVANÁ ŠPORTOVÁ VINYLÓVÁ PODLAHOVÁ KRYTINA NA DVOJITOM ODPRUŽENOM ROŠTE , IPT (impact protection index) = 73%,KATEGÓRIA ABSORPCIE NÁRAZOV = P1, TRIEDA REAKCIE NA OHEŇ CI-s1, ŠPORTOVÁ PODLAHA UKLADANÁ NA CERTIFIKOVANÉ PODLOŽKY VÝŠKY 100MM , HRÚBKA 245,5mm FARBA PLOCHY IHRISKA 40x20m - 6430 BLUE (TMAVO MODRÁ) , OSTATNÁ PLOCHA IHRISKA 6873 ANTHRACITE (ANTRACITOVO ŠEDÁ)
- N 03** REALIZÁCIA NOVEJ PODLAHY P2 (v mieste tribún), NÁŠLAPNÚ VRSTVU TVORÍ CERTIFIKOVANÁ ŠPORTOVÁ VINYLÓVÁ PODLAHOVÁ KRYTINA NA DVOJITOM ODPRUŽENOM ROŠTE , IPT (impact protection index) = 73%,KATEGÓRIA ABSORPCIE NÁRAZOV = P1, TRIEDA REAKCIE NA OHEŇ CI-s1, PODLAHA JE UKLADANÁ NA PÔVODNÝ BETÓNOVÝ POTER, HRÚBKA 75,5mm
- N 04** OSADENIE NOVÝCH DVOJKRÍDLOVÝCH OCELOVÝCH DVERÍ ROZMERU 1450/2100 FARBA - ANTRACIT, RAL 7016
- N 05** SPÁTNÉ OSADENIE REBRÍN
- N 06** OSADENIE NOVÝCH VETRAČIACH MRIEZOK V PODLAHÁCH, ROZMER 850/330 mm, FARBA - ANTRACIT, RAL 7016
- N 07** VYSRAVENIE OMIETOK V ROZSAHU MAX 20% Z CELKOVEJ PLOCHY STIEN A OMIETANÝCH STROPOV, APLIKOVANIE INTERIÉROVÉHO OTERUVZDORNÉHO NÁTERU V DVOCH VRSTVÁCH , STENY - FARBA ANTRACIT, STROPY - FARBA BIELA
- N 08** VYTvorenie nábehového klinu na zabezpečenie plynulého prechodu medzi existujúcou a novonavrhnutou podlahou z betónu s nášlapnou vrstvou z vinylového povrchu identického s podlahou HALY , V ROZSAHU 1125x2750 mm
- N 09** OSADENIE PODLAHOVEJ KRACICE PRE NAPOJENIE STOLOV ČASOMERAČOV VIĎ. ČASŤ ELEKTROINŠTALÁCIE
- N 10** MONTÁŽ ODVETRAVACÍCH SOKLOV V MIESTE STYKU PODLAHY SO STENOU, MIMO MIEST ODVETRAVANÉHO OBKLADU (SÚČASŤ DODÁVKY PODLAHY), CELKOVÁ DĹŽKA - 83,6m

POZNÁMKY:

- **RIEŠENÁ ČASŤ JE VYZNAČENÁ ČERVENOU FARBOU**
- OBKLADY SÚ VYKÁZANÉ VO VÝKRESOVEJ ČASŤI KLADAČSKÉ VÝKRESY
- PRED ZACATÍM BETÓNOVACÍCH PRÁCH KOORDINOVAT VŠETKY PRIERAZY S JEDNOTLIVÝMI PROFESIAM
- PRED VÝROBOU OTVOROVÝCH KONŠTRUKCIÍ PREKONTROLOVAŤ STAVEBNÉ ROZMERY OTVOROV NA STAVE
- PRED ZACATÍM POKLÁDKY NOVEJ PODLAHY JE NUTNÉ PREVERIŤ VÝŠKU PODLAHY AKO AJ ZISTIŤ STAV ŽIVOTNOSTI A POŠKODENIA HYDROIZOLÁCIE, V MIESTE PORUCHY HYDROIZOLÁCIE BUDE OPRÁVENÁ ROVNAKAM MATERIÁLOM, REALIZOVANIE OPRÁVY HYDROIZOLÁCIE PODĽA POSTUPU VÝROBCU.
- VŠETKY PRIERAZY, DRÁŽKY A NIKY REALIZOVAŤ PRED NANESENÍM OMIETOK, STIEROK A NÁTEROV. DODRŽAŤ PLATNÉ ZÁKONY, TECHNICKÉ NORMY A PREDPISY VÝROBCOV MATERIÁLOV
- VŠETKY ROZMERY OVERIŤ NA STAVE
- KÓTOVANIE VÝKRESOV JE PREVEDENÉ V ZMYSLE STN ISO 129-1, TECHNICKÉ VÝKRESY KÓTOVANIE A TOLERANCIE ČASŤ 1
- KÓTOVANÉ SÚ ČISTÉ STAVEBNÉ KONŠTRUKCIE BEZ OMIETKY A POVRCHOVEJ ÚPRAVY
- PROJEKTANT NENESIE ZIADNU ZODPOVEDNOSŤ ZA ZMENY VYKONANÉ BEZ JEHO PÍSMENNÉHO SÚHLASU
- ZHOTOVITEĽ JE POVINNÝ O ZISTENÝCH CHYBÁCH NEODKLADNE INFORMOVAŤ PROJEKTANTA
- PRI PRÁCI DODRŽIAVAŤ PLATNÉ ZÁKONY, VÝHLÁSKY, SMERNICE, NARIADENIA O BOZP A PO
- ZABEZPEČIŤ OCHRANU OKOLIA PRED PRÁŠNOSŤOU A ZNEČISŤOVANÍM KROPENÍM VODOU, ZAKRÝVANÍM KONŠŤ. A POD.
- STAVEBNÝ ODPAD TREBA USKLADŇOVAŤ V PRISTAVENOM VEĽKOKAPACITNOM KONTAJNERI A PRISTÚPIŤ K JEHO SEPARÁCII V PRÍPADE MOŽNÉHO ĎALŠIEHO VYUŽITIA
- PRED REALIZÁCIOU OMIETOK, PODLAHY AJ KOMPOZITNEHO OBKLADU JE NUTNÉ ZHOTOVIŤ VZORKY! REALIZÁCIA JE MOŽNÁ AŽ PO ODSÚHLASENÍ FAREBNOSTI INVEŠTOROM A AUTORM PROJEKTU NA ZÁKLADE VZORIEK!

Revízia:	Dátum:	

±0,000 = - m.n.m. B.p.v.

VÝMENA PALUBOVEJ PODLAHY A MOBILNÝCH TRIBÚN V ŠPORTOVEJ HALE

Investor / Developer:	Mesto Trenčín Mierové námestie 2, 911 01 Trenčín
Charakter stavby:	STAVEBNÉ ÚPRAVY
Stupeň:	PROJEKT PRE REALIZÁCIU STAVBY
Stavebný objekt:	SO 01 - VÝMENA PALUBOVKY A OBKLADOV NA 1.NP
Časť:	E1.1 - ARCHITEKTONICKÉ A STAVEBNÉ RIEŠENIE

NAVRHOVANÝ STAV REZ B-B'

Miesto stavby: Mladežnícka 1444/1, 911 01 Trenčín
katastr: územie Trenčín
parc. č. 1632/3, 1632/6, 1632/11

Spracovateľ projektu:	FVA s.r.o. Tomášikova 30C, 821 01 Bratislava fva@fva.sk, tel/fax: 02/43 42 11 83	Hlavný projektant:	Ing. Mgr. art. Martin Vanko Ing. Mgr. art. Ľubomír Fuňa
Zodpovedný projektant časti:	Ing. Mgr. art. Martin Vanko Ing. Mgr. art. Ľubomír Fuňa	Vypracoval:	Ing. Pavol Púpala Ing. Tomáš Martiš Ing. Andrea Mihelová

Č.paré:		Formát:	12xA4 1260x420
		Mierka:	1:50

Č. Zákazky:	Stupeň:	Stav. obj.:	Časť:	Č. výkresu:	Revízia:	Dátum vydania:
034_2021	RP	SO 01	E1.1	07	00 A	12/2021