
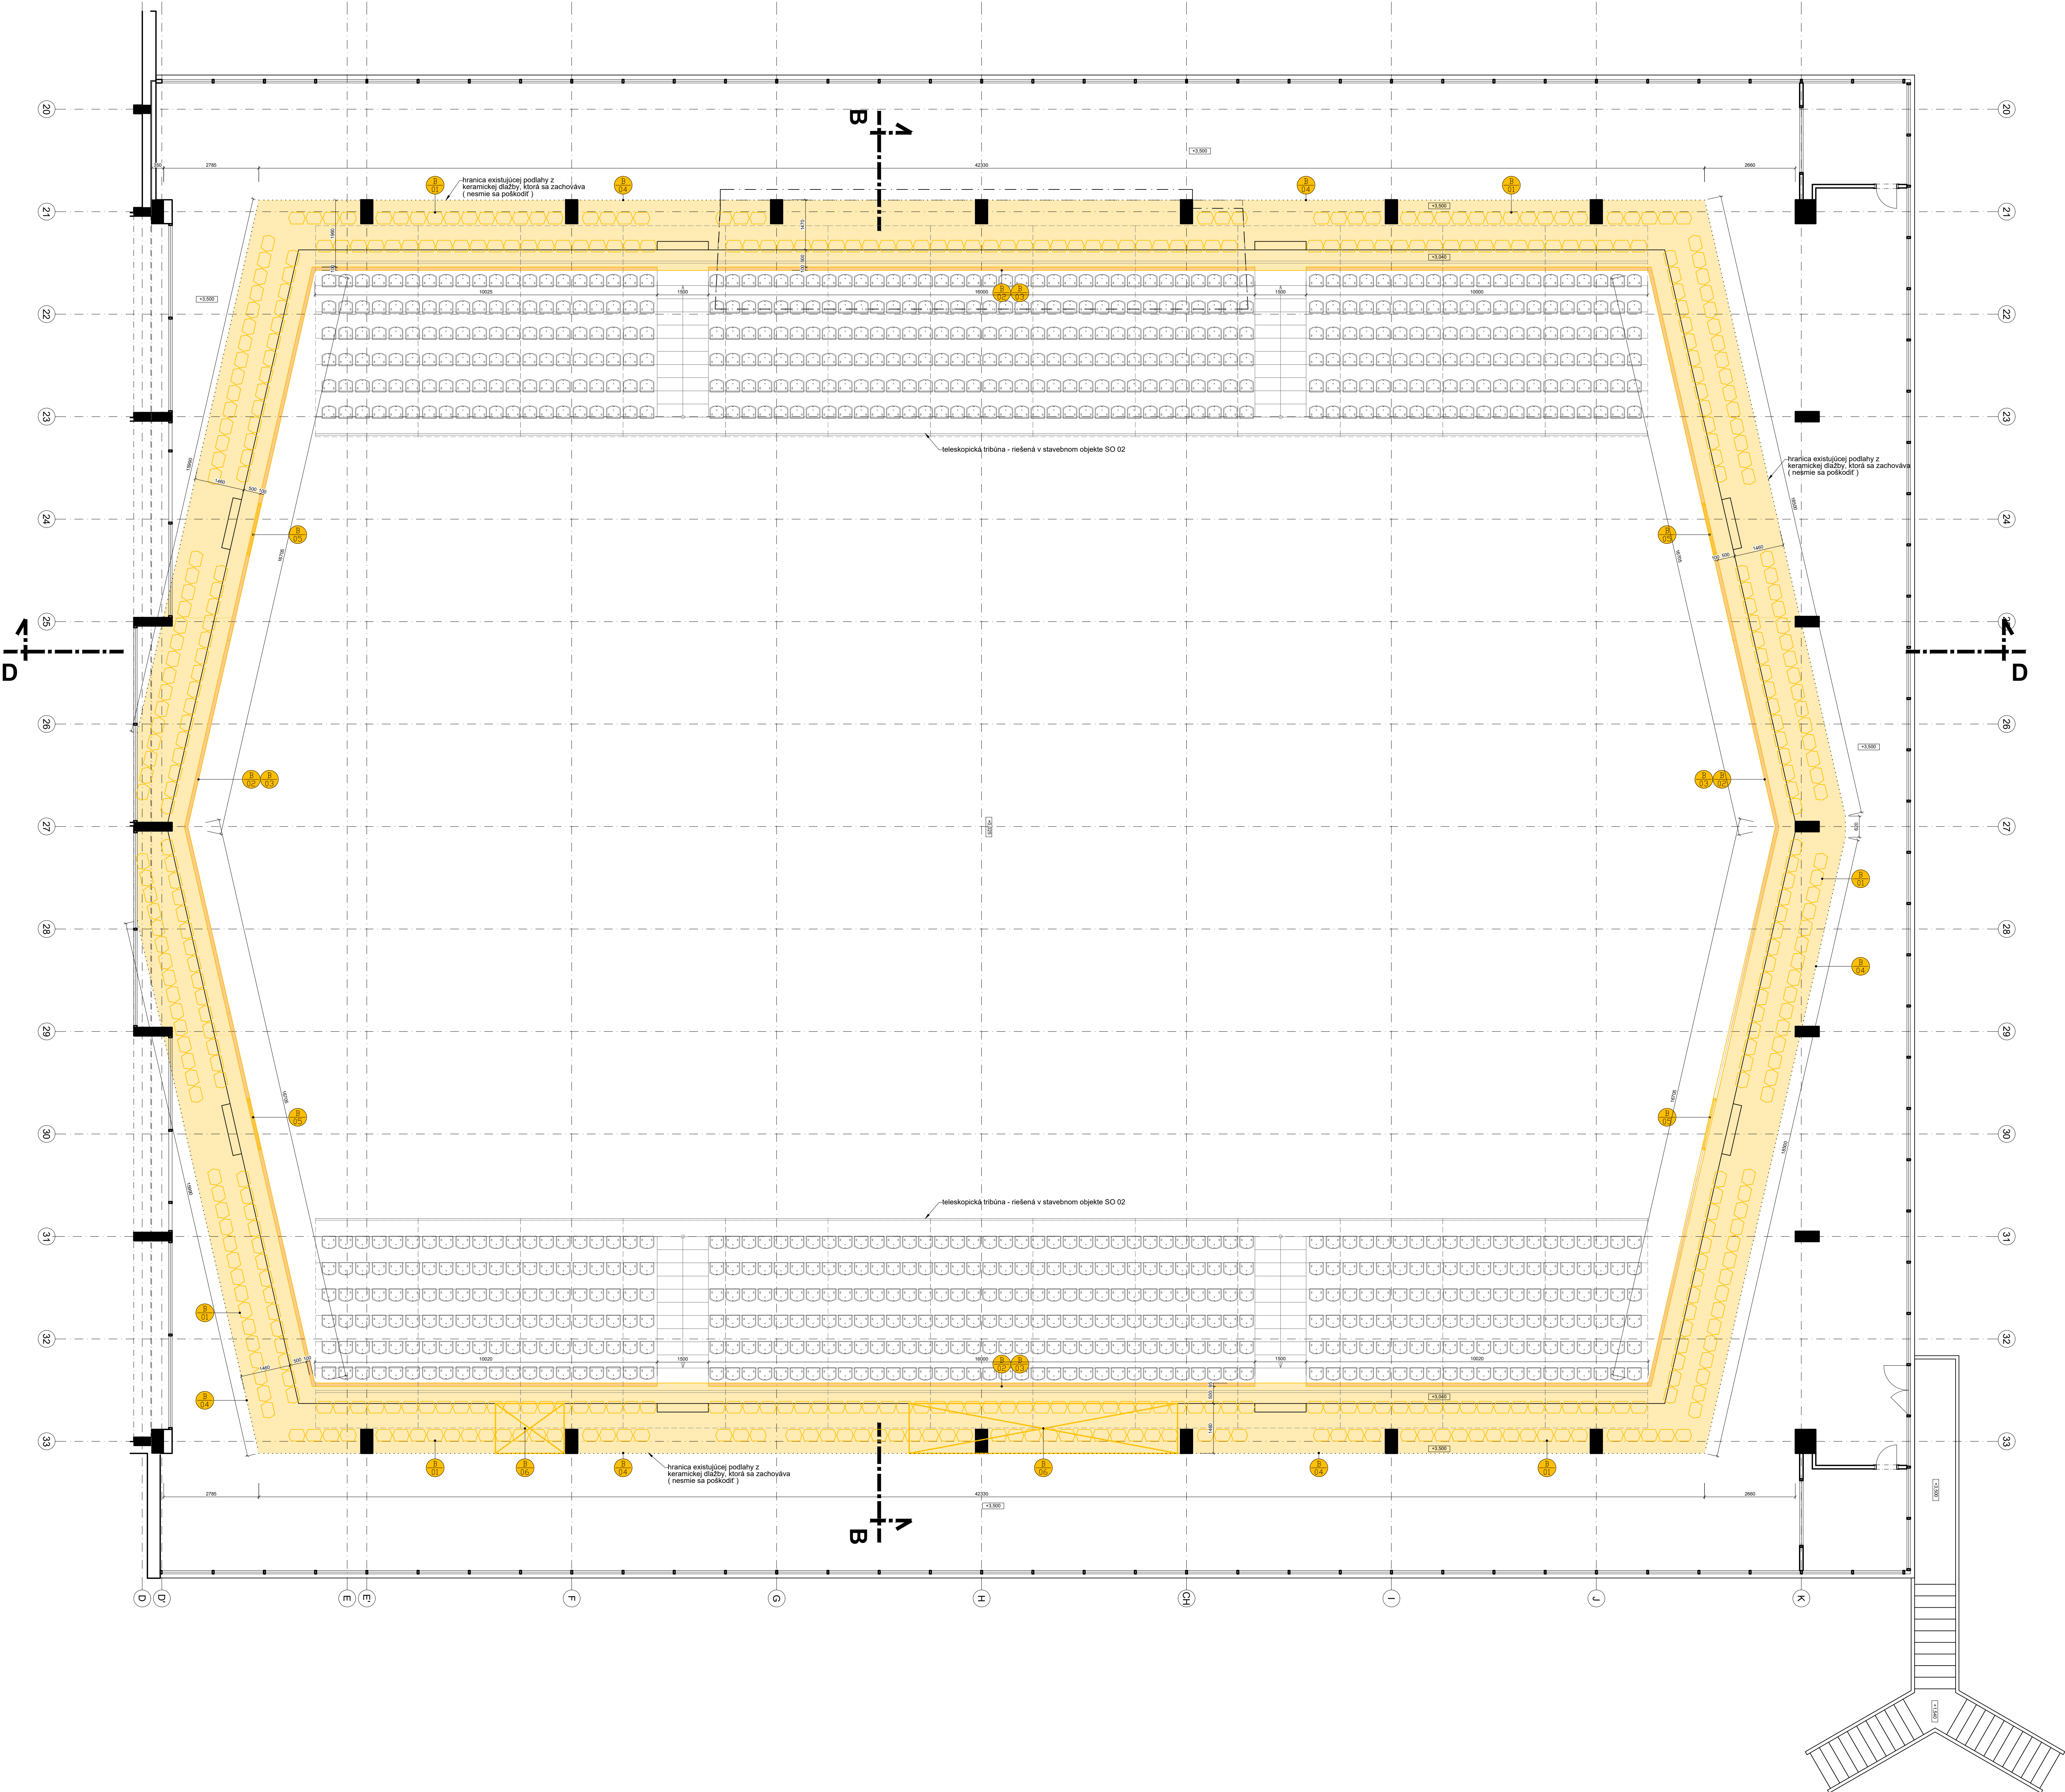


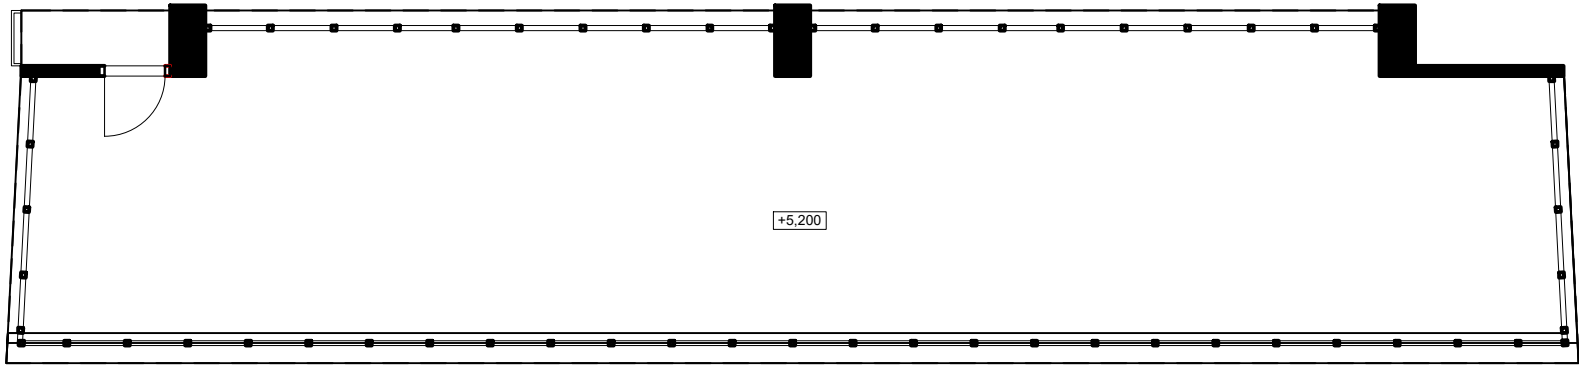


LEGENDA MATERIÁLOV

	ŽELEZOBETÓN, HRUBKA 100-300 mm
	PODLAŽNÝ BETÓN, HRUBKA 100 mm
	BETÓNOVÝ POKLAD, HRUBKA 150 mm
	VÝPLŇOVÉ MURIVO
	DREVENÝ ROŠT, HRUBKA 35-40 mm
	DREVENÝ ZÁKLAP
	HYDROIZOLÁCIA - 2 NÁSTRAJTOVÝ PÁL, NEOVĚŘENÁ HRUBKA

LEGENDA ZNAČIEK

- ODSTRÁNENIE PÓVODNÝCH SEDADIEL SPOLU S OCELOVOU PODKONŠTRUKCIOU
- ODSTRÁNENIE VYZNAČENEJ ČASTI ŽELEZOBETÓNOVÉHO ZÁBRADLIA, PRED REALIZÁCIOU JE POTREBNÉ VYKONAŤ SONDY ZA ÚČELOM PREVERENIA VYSTUŽENIA
- ODSTRÁNENIE DREVENÉHO OBKLADU ZÁBRADLIA S MADLŇOM, VRÁTANE DREVENÝCH ROŠTOV SPOLU S PODKONŠTRUKCIOU
- ODSTRÁNENIE NÁŠLAPNEJ VRSTVY PODLAHY Z PVC VO VYZNAČENOM ROZSAHU
- ODSTRÁNENIE OCELOVÉHO ZÁBRADLIA 4ks
- ODSTRÁNENIE DREVENÉJ KONŠTRUKCIE PLOŠÍN

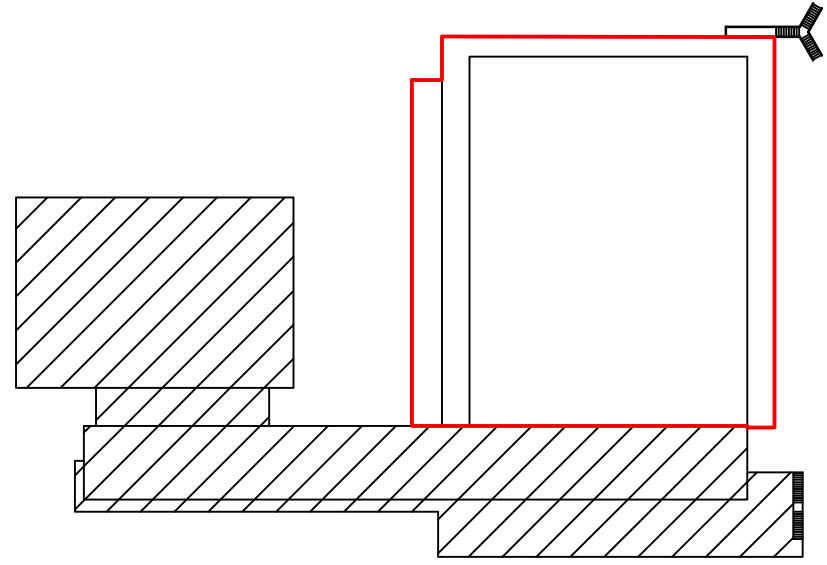

POZNÁMKY:

- RIEŠENÁ ČASŤ JE VYZNAČENÁ ŽLTOU FARBOU
- VŠETKY ROZMERY OVERIŤ NA STAVBE
- PRI ODSTRÁNENÍ TRIBÚN JE NUTNÉ ZACHOVAŤ A NEPOŠKODIŤ EXISTUJÚCE SILNOPRÚDOVÉ A SLABOPRÚDOVÉ ROZVODY VEDÚCE V BLISKOSTI TRIBÚN
- PRI BÚRACÍCH PRÁČACH JE POTREBNÉ ZABEZPEČIŤ NOSNÉ KONŠTRUKCIE A OSTATNÉ KONŠTRUKCIE TAK, ABY NEDOŠLO K ICH POŠKODENIU
- PRED ZAČIATKOM BÚRACÍCH PRÁČ ODPOJIŤ BÚRANÉ PRIESTORY OD ELEKTRO
- DODRŽAŤ PLATNÉ ZÁKONY, TECHNICKÉ NORMY A PREDPISY VÝROBCOV MATERIÁLOV
- KÓTOVANIE VÝKRESOV JE PREVEDENÉ V ZMYSLE STN ISO 129-1, TECHNICKÉ VÝKRESY KÓTOVANIE A TOLERANCIE ČASŤ 1
- KÓTOVANÉ SÚ ČISTÉ STAVEBNÉ KONŠTRUKCIE BEZ OMIETKY A POVRCHOVEJ ÚPRAVY
- PROJEKTANT NENESIE ZIADNÚ ZODPOVEDNOSŤ ZA ZMENY VYKONANÉ BEZ JEHO PÍSMENNÉHO SÚHLASU
- ZÁKAZNÍK JE POVINNÝ O ZISTENÝCH CHYBÁCH NEDOKLADE INFORMOVAŤ PROJEKTANTA
- PRI PRÁCI DODRŽIAVAŤ PLATNÉ ZÁKONY, VYHLÁŠKY, SMERNICE, NARIADENIA O BOZP A PO
- ZABEZPEČIŤ OCHRANU OKOLIA PRED PRAŠNOSŤOU A ZNEČISŤOVANÍM KROPENÍM VODOU, ZAKRYVANÍM KONŠT. A POD.
- STAVEBNÝ ODPAD TREBA USKLADŇOVAŤ V PRISTAVENOM VEĽKOKAPACITNOM KONTAJNERI A PRISTÚPIŤ K JEHO SEPARÁCII V PRÍPADE MOŽNÉHO ĎALŠIEHO VYUŽITIA

Revízia:	Dátum:
±0,000 = - m.n.m. B.p.v.	
VÝMENA PALUBOVEJ PODLAHY A MOBILNÝCH TRIBÚN V ŠPORTOVEJ HALE	

Investor / Developer:	Mesto Trenčín Mierové námestie 2, 911 01 Trenčín
Charakter stavby:	STAVEBNÉ ÚPRAVY
Stupeň:	PROJEKT PRE REALIZÁCIU STAVBY
Stavebný objekt:	SO 03 - VÝMENA SEDADIEL A ÚPRAVA ZÁBRADLIA NA 2.NP
Časť:	E1.1 - ARCHITEKTONICKE A STAVEBNÉ RIEŠENIE
Obsah výkresu:	BÚRACIE PRÁCE PÓDORYS 2.NP
Miesto stavby:	Miestodielica 1444/1, 911 01 Trenčín katastr. územie Trenčín parc. č. 1632/3, 1632/6, 1632/11

Spracovateľ projektu:	Hlavný projektant:
FVA FVA s.r.o. Tomášikova 30C, 821 01 Bratislava fva@fva.sk, tel/fax: 02/43 42 11 83	Ing. Mgr. art. Martin Vanko Ing. Mgr. art. Ľubomír Fuľa
Zodpovedný projektant časti:	Vypracoval:
Ing. Mgr. art. Martin Vanko Ing. Mgr. art. Ľubomír Fuľa	Ing. Pavol Púpala Ing. Tomáš Marš Ing. Andrej Milušová

Č.paré:		Formát: 15xA4 1040x840
		Mierka: 1:75

Č. Zákazky:	Stupeň:	Stav. obj.:	Časť:	Č. výkresu:	Revízia:	Dátum vydania:
034_2021	RP	SO 03	E1.1	02	00	A 12/2021