


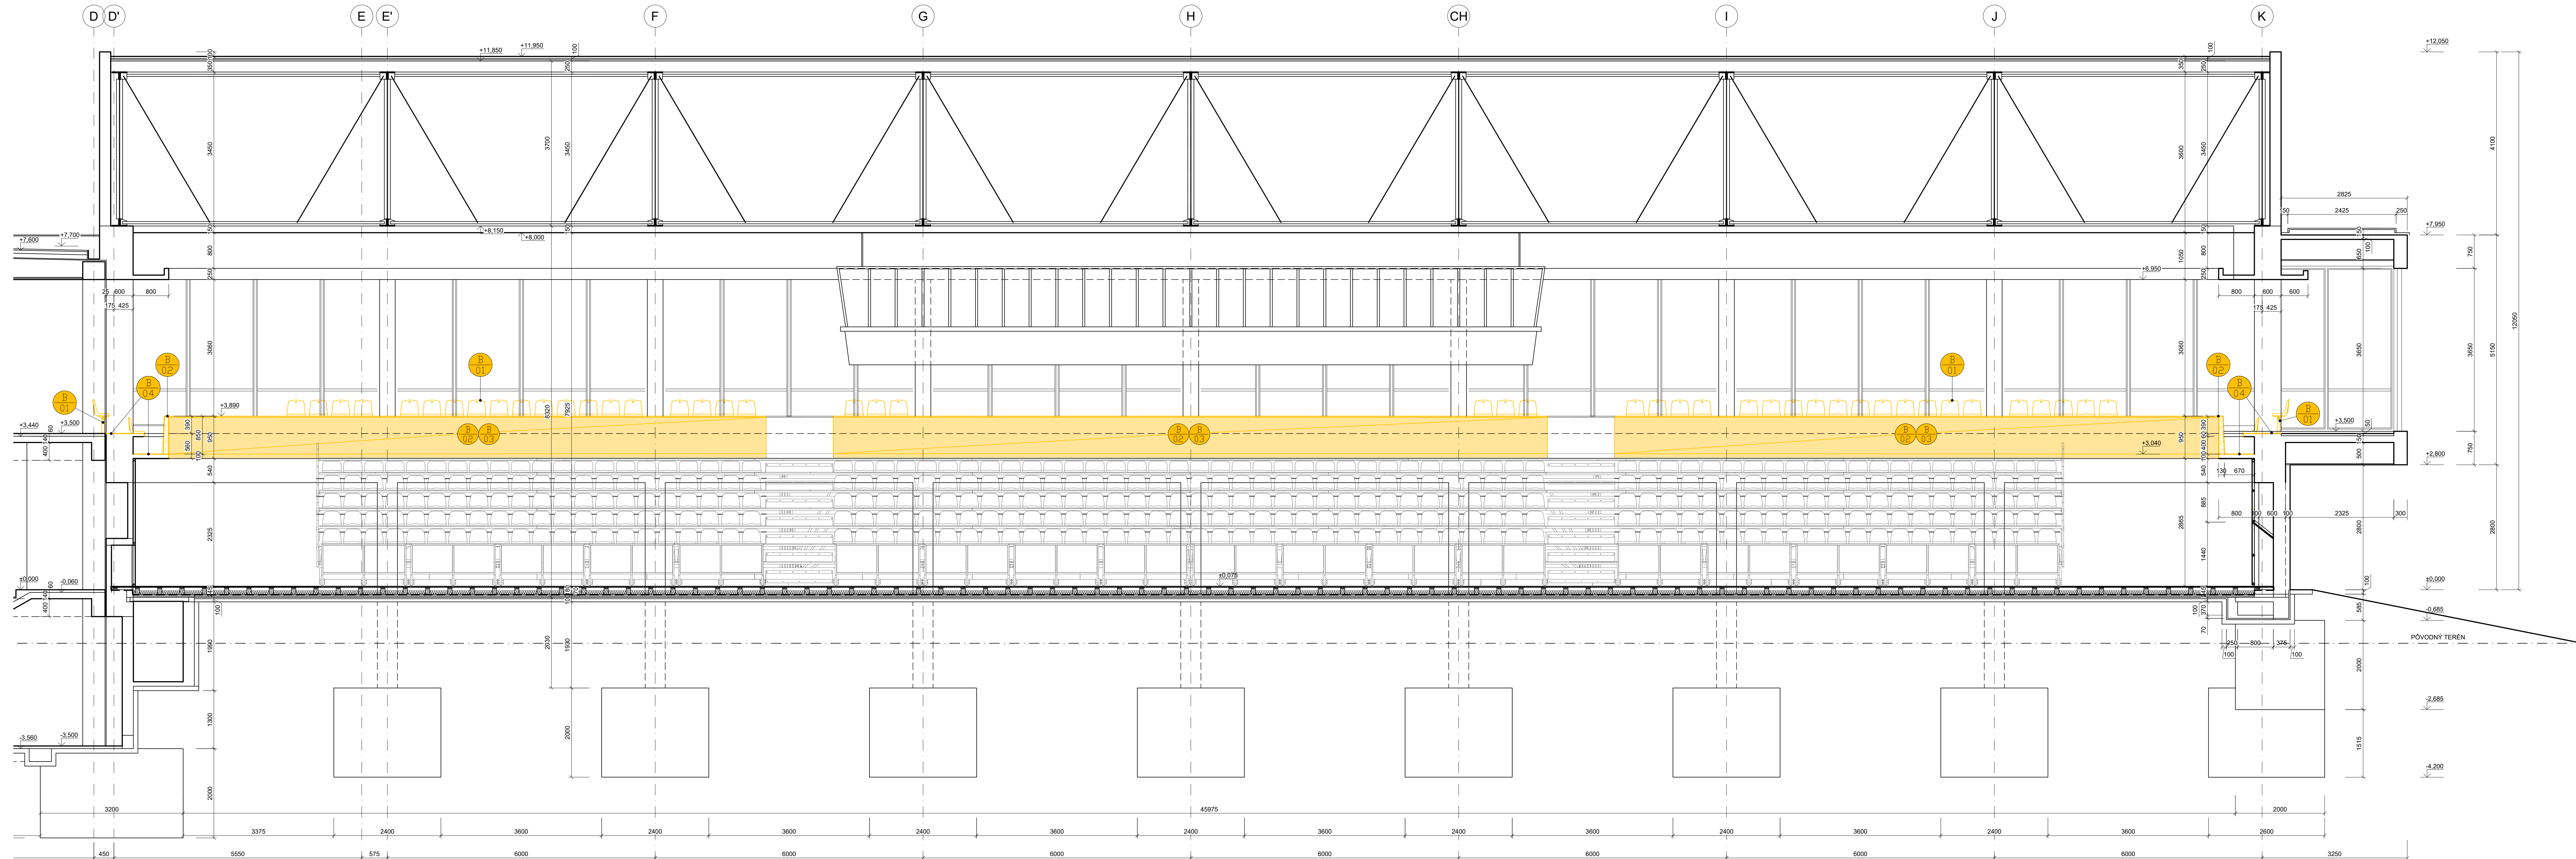

LEGENDA ZNAČIEK

- B-01 ODSTRÁNENIE PŮVODNÝCH SEDADIEL SPOLU S OCELOVOU PODKONŠTRUKCIOU
- B-02 ODSTRÁNENIE VYZNAČENEJ ČASTI ŽELEZOBETÓNOVÉHO ZÁBRADLIA, PRED REALIZÁCIOU JE POTREBNÉ VYKONÁŤ SONDY ZA ÚČELOM PREVERENIA VYSTUŽENIA
- B-03 ODSTRÁNENIE DREVENÉHO OBKLADU ZÁBRADLIA S MADLOM, VRÁTANE DREVENÝCH ROSTOV SPOLU S PODKONŠTRUKCIOU
- B-04 ODSTRÁNENIE NÁŠLAPNEJ VRSTVY PODLAHY Z PVC VO VYZNAČENOM ROZSAHU
- B-05 ODSTRÁNENIE OCELOVÉHO ZÁBRADLIA 4ks
- B-06 ODSTRÁNENIE DREVEJ KONŠTRUKCIE PÓDIA

POZNÁMKY

- RIEŠENÁ ČASŤ JE VYZNAČENÁ ŽLTOU FARBOU
- VŠETKY ROZMERY OVERIŤ NA STAVBE
- PRI ODSTRÁNENÍ TRIBÚN JE NUTNÉ ZACHOVAŤ A NEPOŠKODIŤ EXISTUJÚCE SILNOPRÚDOVÉ A SLABOPRÚDOVÉ ROZVODY VEDÚCE V BLÍSKOSTI TRIBÚN
- PRI BÚRACÍCH PRÁČACH JE POTREBNÉ ZABEZPEČIŤ NOSNÉ KONŠTRUKCIE A OSTATNÉ KONŠTRUKCIE TAK, ABY NEDOSLO K ICH POŠKODENIU
- PRED ZAČIATKOM BÚRACÍCH PRÁČ ODPOJIŤ BÚRANÉ PRIESTORY OD ELEKTRO
- DODRŽAŤ PLATNÉ ZÁKONY, TECHNICKÉ NORMY A PREDPISY VÝROBCOV MATERIÁLOV
- KÓTOVANIE VÝKRESOV JE PREVEDENÉ V ZHREDE STN ISO 129-1, TECHNICKÉ VÝKRESY KÓTOVANIE A TOLERANCIE ČASŤ
- KÓTOVANÉ SÚ ČISTÉ STAVEBNÉ KONŠTRUKCIE BEZ OMIETKY A POVRCHOVEJ ÚPRAVY
- PROJEKTANT NENESIE ŽIADNU ZODPOVEDNOSŤ ZA ZMENY VYKONANÉ BEZ JEHO PÍSMENÉHO SÚHLASU
- ZHOTOVITEĽ JE POVINNÝ O ZISTENÝCH CHYBÁCH NEODKLADNE INFORMOVAŤ PROJEKTANTA
- PRI PRÁCI DODRŽIAVAŤ PLATNÉ ZÁKONY, VYHLÁŠKY, SMERNICE, NARIADENIA O BOZP A PO
- ZABEZPEČIŤ OCHRANU OKOLIA PRED PRAŠNOSŤOU A ZNEČISŤOVANÍM KROPENÍM VODOU, ZAKRYTÍM KONŠT. A POD.
- STAVEBNÝ ODPAD TREBA USKLADŇOVAŤ V PRÍSTAVENOM VEĽKOKAPACITNOM KONTAJNERI A PRÍSTÚPIŤ K JEHO SEPARÁCII V PRÍPADE MOŽNÉHO ĎALŠIEHO VYUŽITIA

Revízia:	Dátum:

±0,000 = - m.n.m. B.p.v.

VÝMENA PALUBOVEJ PODLAHY A MOBILNÝCH TRIBÚN V ŠPORTOVEJ HALE

Investor / Developer:	Mesto Trenčín Mierové námestie 2, 911 01 Trenčín
Charakter stavby:	STAVEBNÉ ÚPRAVY
Stupeň:	PROJEKT PRE REALIZÁCIU STAVBY
Stavebný objekt:	SO 02 - VÝMENA MOBILNÝCH TRIBÚN NA 1.NP
Časť:	E1.1 - ARCHITEKTONICKÉ A STAVEBNÉ RIEŠENIE
Obsah výkresu:	BÚRACIE PRÁCE REZ D-D'
Miesto stavby:	Mládežnícka 1444/1, 911 01 Trenčín katastr. územie Trenčín parc. č. 1632/3, 1632/6, 1632/11

Spracovateľ projektu:	FVA s.r.o. Tomášikova 30C, 821 01 Bratislava fva@fva.sk, telefax: 02/43 42 11 83	Hlavný projektant:	Ing. Mgr. art. Martin Vanko Ing. Mgr. art. Lubomir Fuha
Zodpovedný projektant časti:	Ing. Mgr. art. Martin Vanko Ing. Mgr. art. Lubomir Fuha	Vypracoval:	Ing. Pavol Púpala Ing. Tomáš Martiš Ing. Andrea Mieliová

Č.paré:	Formát:	14xA4	1680x420
	Mierka:	1:50	

Č. Zákazky:	Stupeň:	Stav. obj.:	Časť:	Č. výkresu:	Revízia:	Dátum vydania:
034_2021	RP	SO 03	E1.1	03	00	A 12/2021

Vytlačené dňa: