


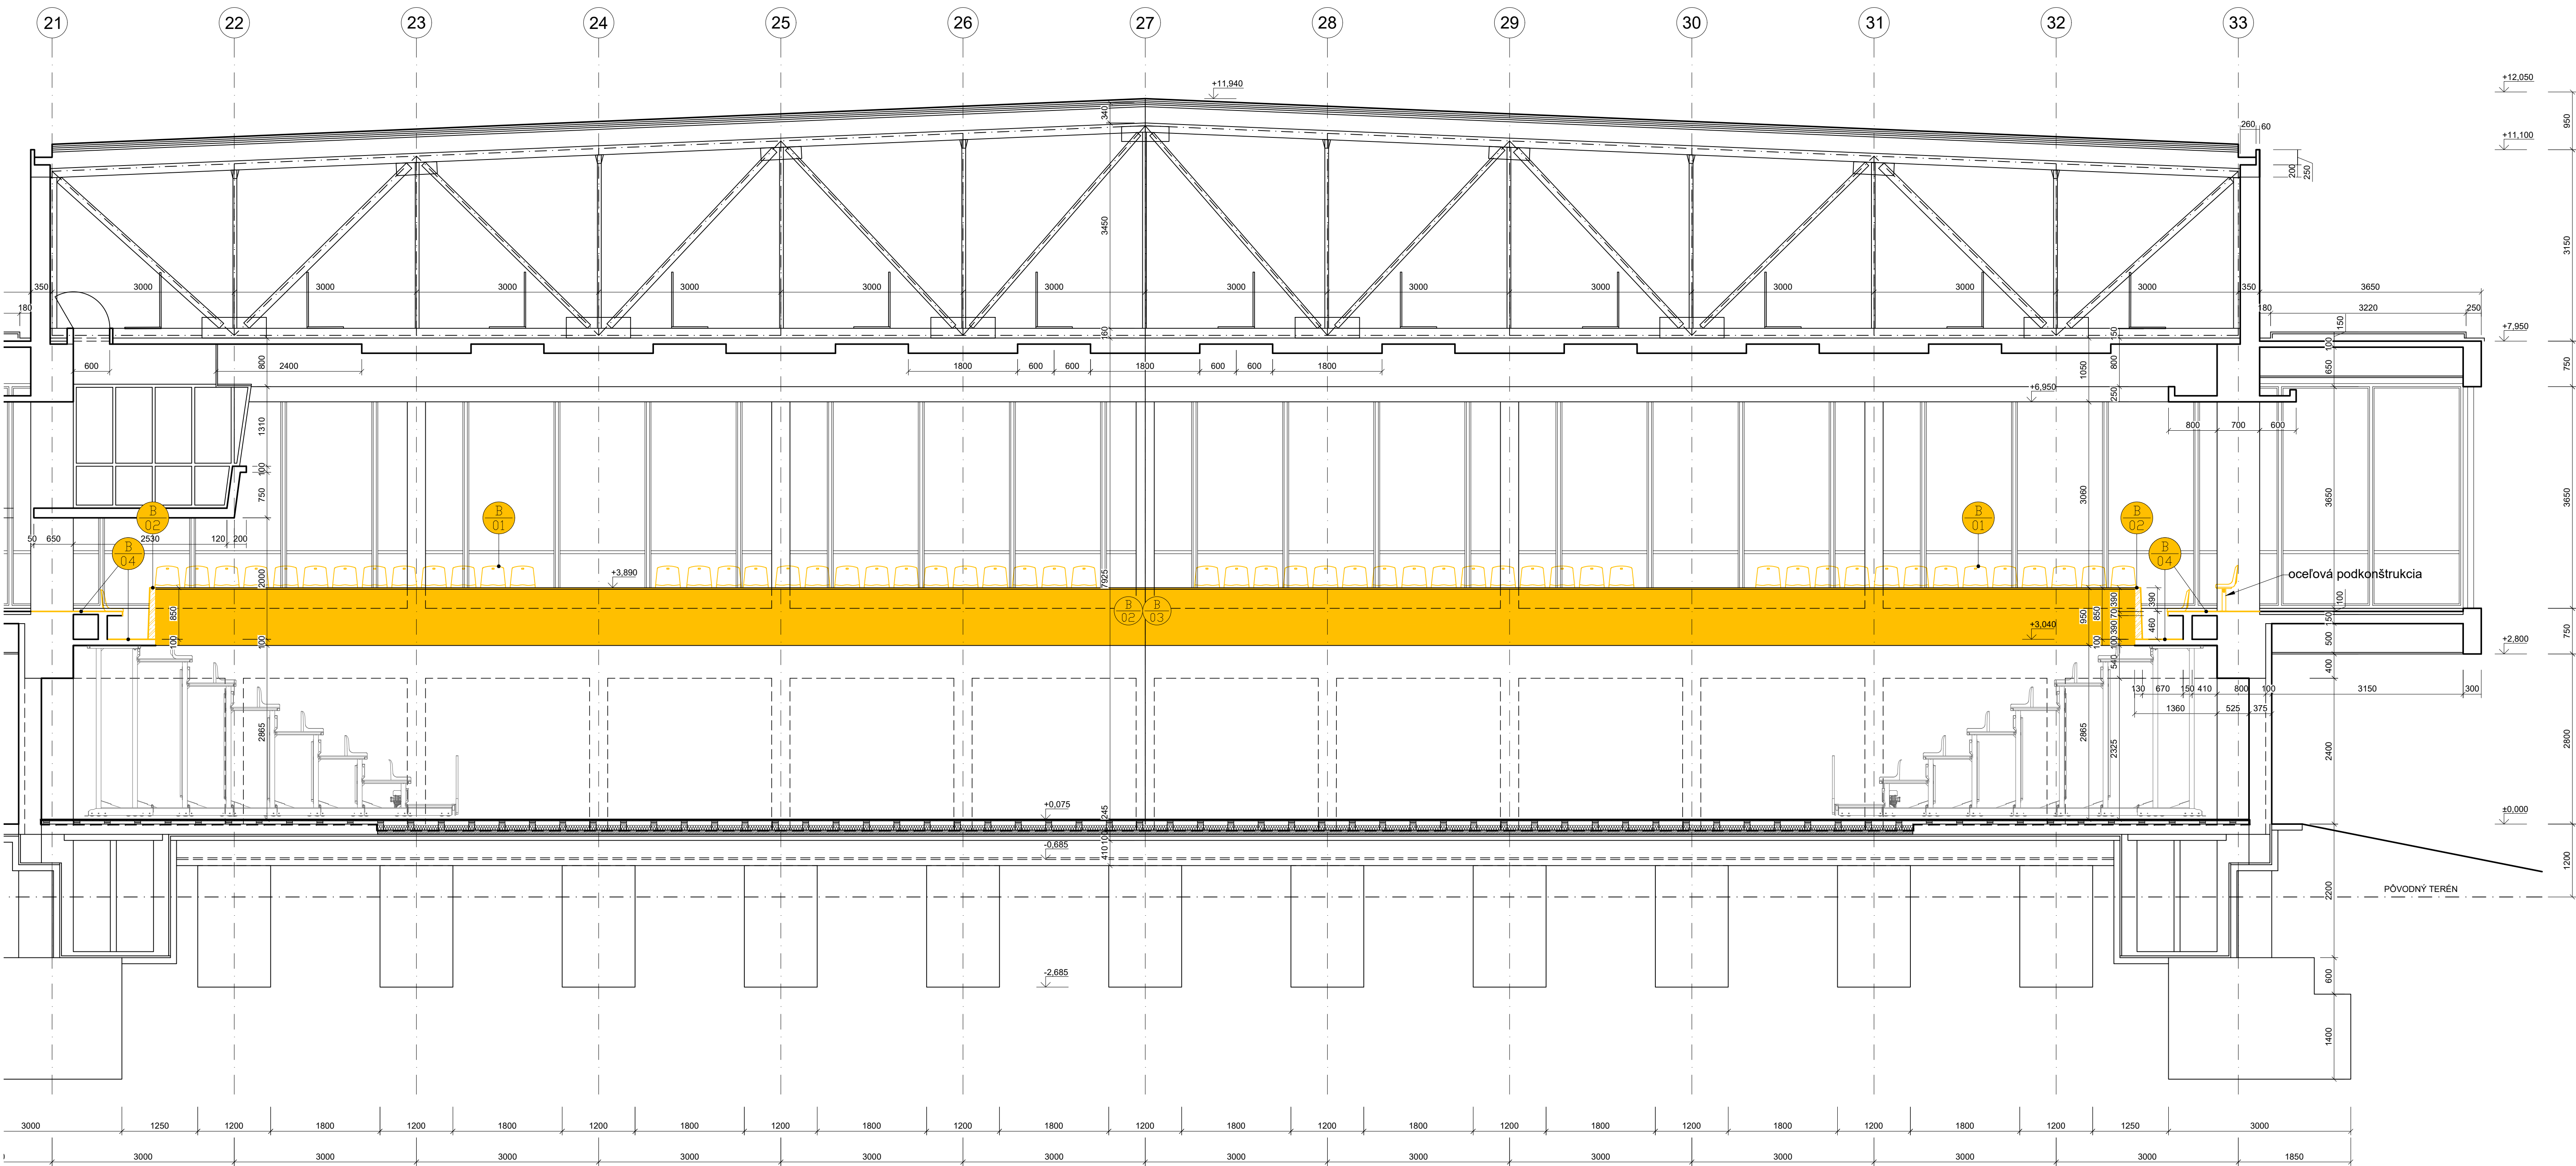

LEGENDA ZNAČIEK

- ODSTRÁNENIE PŮVODNÝCH SEDADIEL SPOLU S OCELOVOU PODKONŠTRUKCIOU
- ODSTRÁNENIE VYZNAČENEJ ČASTI ŽELEZOBETÓNOVÉHO ZÁBRADLIA, PRED REALIZÁCIOU JE POTREBNÉ VYKONAŤ SONDY ZA ÚČELOM PREVERENIA VYSTUŽENIA
- ODSTRÁNENIE DREVENÉHO OBKLADU ZÁBRADLIA S MADLOM, VRÁTANE DREVENÝCH ROŠTOV SPOLU S PODKONŠTRUKCIOU
- ODSTRÁNENIE NÁŠLAPNEJ VRSTVY PODLAHY Z PVC VO VYZNAČENOM ROZSAHU
- ODSTRÁNENIE OCELOVÉHO ZÁBRADLIA 4ks
- ODSTRÁNENIE DREVENEJ KONŠTRUKCIE PÓDIA

POZNÁMKY

- RIEŠENÁ ČASŤ JE VYZNAČENÁ ŽLTOU FARBOU
- VŠETKY ROZMERY OVERIŤ NA STAVBE
- PRI ODSTRÁNENÍ TRIBÚN JE NUTNÉ ZACHOVAŤ A NEPOŠKODIŤ EXISTUJÚCE SILNOPRÚDOVÉ A SLABOPRÚDOVÉ ROZVODY VEDÚCE V BLÍSKOSTI TRIBÚN
- PRI BURÁČIACH PRÁČACH JE POTREBNÉ ZABEZPEČIŤ NOSNÉ KONŠTRUKCIE A OSTATNÉ KONŠTRUKCIE TAK, ABY NEDOŠLO K ICH POŠKODENIU
- PRED ZAČIATKOM BURÁČIACH PRÁČ ODPOJIŤ BURANÉ PRIESTORY OD ELEKTRO
- DODRŽAŤ PLATNÉ ZÁKONY, TECHNICKÉ NORMY A PREDPISY VÝROBCOV MATERIÁLOV
- KÓTOVANIE VÝKRESOV JE PREVEDENÉ V ZMYSLE STN ISO 129-1, TECHNICKÉ VÝKRESY KÓTOVANIE A TOLERANCIE ČASŤ 1
- KÓTOVANÉ SÚ ČISTÉ STAVEBNÉ KONŠTRUKCIE BEZ OMIETKY A POVRCHOVEJ ÚPRAVY
- PROJEKTANT NENESIE ŽIADNU ZODPOVEDNOSŤ ZA ZMENY VYKONANÉ BEZ JEHO PÍSMENÉHO SÚHLASU
- ZHOTOVITEĽ JE POVINNÝ O ZISTENÝCH CHYBÁCH NEODKLADNE INFORMOVAŤ PROJEKTANTA
- PRI PRÁČI DODRŽIAVAŤ PLATNÉ ZÁKONY, VYHLÁŠKY, SMERNICE, NARIADENIA O BOZP A PO
- ZABEZPEČIŤ OCHRANU OKOLIA PRED PRAŠNOSŤOU A ZNEČIŠŤOVANÍM KROPENÍM VODOU, ZAKRÝVANÍM KONŠT. A POD.
- STAVEBNÝ ODPAD TREBA USKLADŇOVAŤ V PRISTAVENOM VEĽKOKAPACITNOM KONTAJNERI A PRÍSTÚPIŤ K JEHO SEPARÁCII V PRÍPADE MOŽNÉHO ĎALŠIEHO VYUŽITIA

Revízia:	Dátum:	

±0,000 = - m.n.m. B.p.v.

VÝMENA PALUBOVEJ PODLAHY A MOBILNÝCH TRIBÚN
V ŠPORTOVEJ HALE

Investor / Developer:	Mesto Trenčín Mierové námestie 2, 911 01 Trenčín
Charakter stavby:	STAVEBNÉ ÚPRAVY
Stupeň:	PROJEKT PRE REALIZÁCIU STAVBY
Stavebný objekt:	SO 03 - VÝMENA SEDÁČIEK A ÚPRAVA ZÁBRADLIA NA 2.NP
Časť:	E1.1 - ARCHITEKTONICKÉ A STAVEBNÉ RIEŠENIE
Obsah výkresu:	BÚRACIE PRÁCE REZ B-B'
Miesto stavby:	Mládežnícka 1444/1, 911 01 Trenčín katastr: územie Trenčín parc. č. 1632/3, 1632/6, 1632/11

Spracovateľ projektu:	FVA s.r.o. Tomášikova 30C, 821 01 Bratislava fva@fva.sk, tel/fax: 02/43 42 11 83	Hlavný projektant:	Ing. Mgr. art. Martin Vanko Ing. Mgr. art. Ľubomír Fuňa
Zodpovedný projektant časti:	Ing. Mgr. art. Martin Vanko Ing. Mgr. art. Ľubomír Fuňa	Vypracoval:	Ing. Pavol Púpala Ing. Tomáš Martiš Ing. Andrea Miheľová

Č.paré:		Formát:	12xA4 1260x420
		Mierka:	1:50

Č. Zákazky:	Stupeň:	Stav. obj.:	Časť:	Č. výkresu:	Revízia:	Dátum vydania:
034_2021	RP	SO 03	E1.1	04	00 A	12/2021

Vytlačené dňa: