


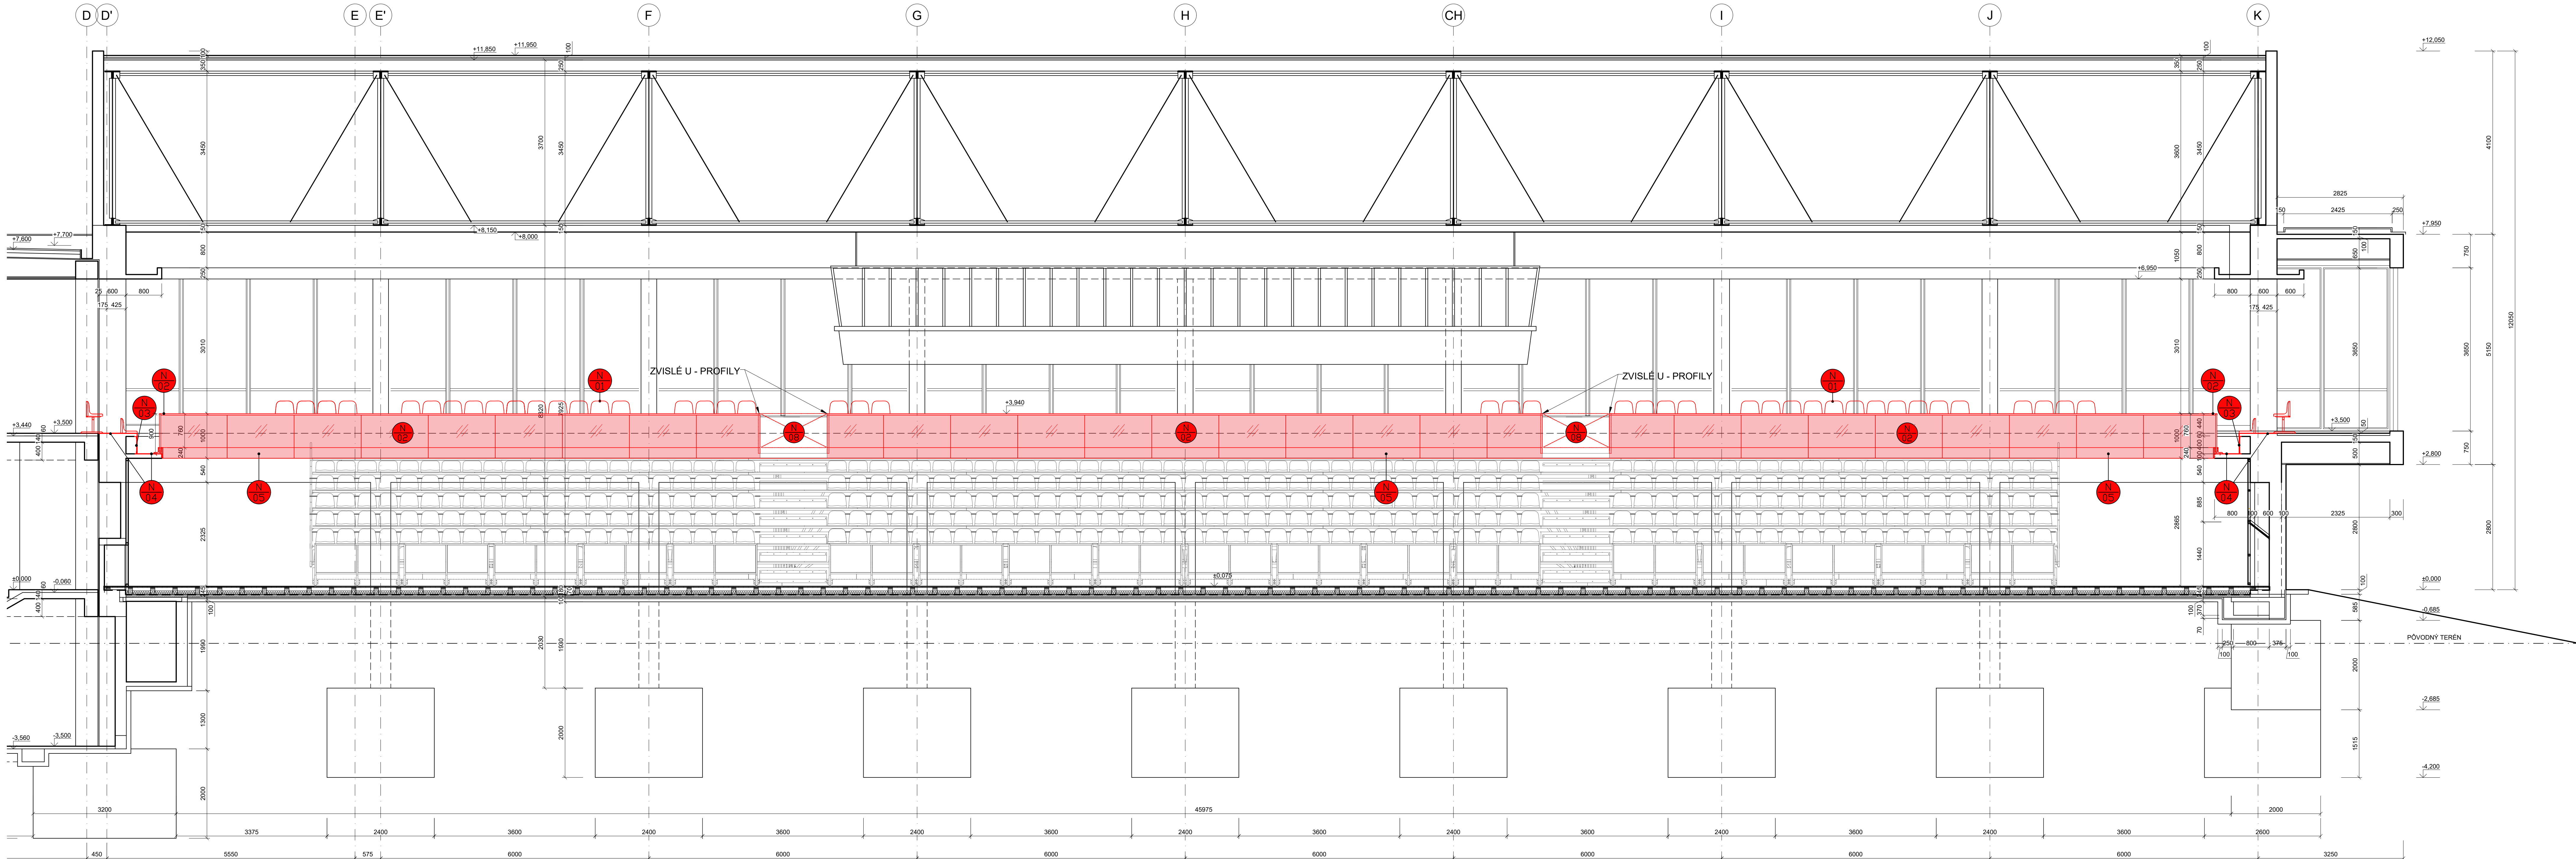

LEGENDA ZNAČIEK

OSADENIE NOVÝCH SEDADIEL - PLASTOVÉ FIXNÉ SEDAČKY S VYSOKÝM CHRBTOM S OPERADLOM VYŠKÝM 320mm, OSOVÁ VZDIALENOSŤ SEDADIEL JE 470mm, FARBA- SVETLO SIVÁ, RAL 7001 (referenčný produkt – sedadlo WO-06)
PRVÝ RAD SEDADIEL JE KOTVENÝ PRIAMO DO ŽB. PODLAHY. DRUHÝ RAD SA KOTVÍ POMOCOU OCELOVÝCH NOSNÍKOV S OCELOVÝMI NOHAMI PRIAMO DO ŽB DOSKY, VÝŠKA PODKONŠTRUKCIE JE 400mm, FARBA ANTRACIT - RAL 7016, TRETÍ RAD SEDADIEL JE UPEVNENÝ POMOCOU OCEĽ. NOSNÍKOV S NOHAMI DO PLOŠINY NA PODLAHE

NOVÉ SKLENENÉ ZÁBRADLIE VÝŠKY 900mm A ZA BRÁNNAMI IHRISKA VÝŠKY 1050mm, Z ČÍREHO BEZPEČNOSTNÉHO TVRDENÉHO ZASKLENIA (SKLO VSG, HRúbKA 1212.4) S BRÚSENÝMI HRANAMI, ZASKLENIE JE NAVRHNUTÉ V MODULÁCII PO 1500mm, KOTVENÉ DO F- PROFILU, S HORNOU MONTÁŽOU DO ŽB DOSKY. VÝŠKA PROFILU 135mm, DĹŽKA max 2500mm, referenčný produkt – Easy Glass Max F

PLNÝ ZÁKLOP Z OSB 3 DOSIEK HRúbKY 15mm, UCHYTENÝ DO OCELOVÝCH L UHOĽNÍKOV 50x50x40mm, KOTVENÝCH KAŽDKÝCH 600mm, ZÁKLOP S POVRCHOVOU ÚPRAVOU Z VINYLovej KRYTINY TOTOŽNEJ S PODLAHOU

NOVÁ NÁŠLAPLA VRSŤVA PODLAHY Z VINYL U, HR 2mm, PLNOPLOŠNE LEPENÁ, PRÍPRAVA PODKLADU PODLA TP VÝROBCU, VRÁTANE SYSTÉMOVÝCH UKONČOVACÍCH PRVKOV, TRIEDA ZATAŽENIA min 34, TRIEDA PROTÍŠMYKU R9, FARBA MATNÁ, SVETLO ŠEDÁ ref. - Tarkett Acczent Excellence 80 - Esquisse Light Grey

HLINÍKOVÝ OBKLAD /REFERENČNÝ PRODUKT - ALUCOBOND/ PREKRÝVAJÚCI KOTVIACI PROFIL ZÁBRADLIA A ČELNÚ HRANU ŽB DOSKY. OBKLAD JE LEPENÝ NA KOTVIACI ROŠT Z OMEGA PROFILOV, KOTVENÝCH VERTIKÁLNE DO ČELA ŽB. DOSKY VO VZDIALENOSTI min. Å 750mm. MODULÁCIA OBKLADU JE ROVNAKÁ AKO MODULÁCIA ZASKLENIA ZÁBRADLIA NA ŠÍRKU 1500mm. POHLADOVÁ VÝŠKA PROFILU JE 240 mm, FARBA ANTRACIT - RAL 7016


KONŠTRUKCIA PLOŠINY, VÝŠKY 200mm UKOTVENÁ PRIAMO K BETÓNOVEJ PODLAHE. PLOŠINA MÁ OCEĽ. KONŠTRUKCIU S HORNÝM OPLÁŠTENÍM Z PROTÍŠMYKOVEJ PREGLEJKY FARBY ANTRACITO ŠEDÁ, RAL 7016

KONŠTRUKCIA PLOŠIN PRE KAMERY, Z UZAVRETÝCH OCELOVÝCH PROFILOV OPLÁŠTENÝCH Z PREGLEJKOVÝCH DOSIEK PRIP. OCEĽOVÉHO PLECHU, SÚČASŤ DOĐAVKY PEVNÝCH TRIBÚN

POZNÁMKY

- RIEŠENÁ ČASŤ JE VYZNAČENÁ ČERVENOU FARBOU

- VŠETKY ROZMERY OVERIŤ NA STAVBE
- ZOSILNENIE PODLAHY V MIESTE TRIBÚN KONZULTOVAŤ S VÝROBCOM PODLAHY
- DODRŽAŤ PLATNÉ ZÁKONY, TECHNICKÉ NORMY A PREDPISY VÝROBCOV MATERIÁLOV
- KOTOVANIE VÝKRESOV JE PREVEDENÉ V ZMYSE STN ISO 129-1, TECHNICKÉ VÝKRESY KÓTOVANIE A TOLERANCIE ČASŤ 1
- KOTOVANIE SÚ ČISTE STAVEBNÉ KONŠTRUKCIE BEZ OMIETKY A POVRCHOVEJ ÚPRAVY
- PROJEKTANT NENIESIE ŽIADNÚ ZODPOVEDNOSŤ ZA ZMENY VYKONANÉ BEZ JEHO PÍSMENNÉHO SÚHLASU
- ZHOTOVITEĽ JE POVINNÝ O ZISTENÝCH CHYBÁCH NEODKLADNE INFORMOVAŤ PROJEKTANTA
- PRI PRÁCI DODRŽIAVAŤ PLATNÉ ZÁKONY, VÝHLÁŠKY, SMERNICE, NARIADENIA O BOZP A PO
- ZABEZPEČIŤ OCHRANU OKOLIA PRED PRAŠNOSŤOU A ZNEČISŤOVANÍM KROPENÍM VODOU, ZAKRÝVANÍM KONŠT. A POD.
- PRED REALIZÁCIOU TRIBÚNY JE NUTNÉ ZHOTOVIŤ VZORKY REALIZÁCIA JE MOŽNÁ AŽ PO ODSÚHLASENÍ FAREBNOSTI INVESTOROM A AUTOROM PROJEKTU NA ZÁKLADE VZORIEK !

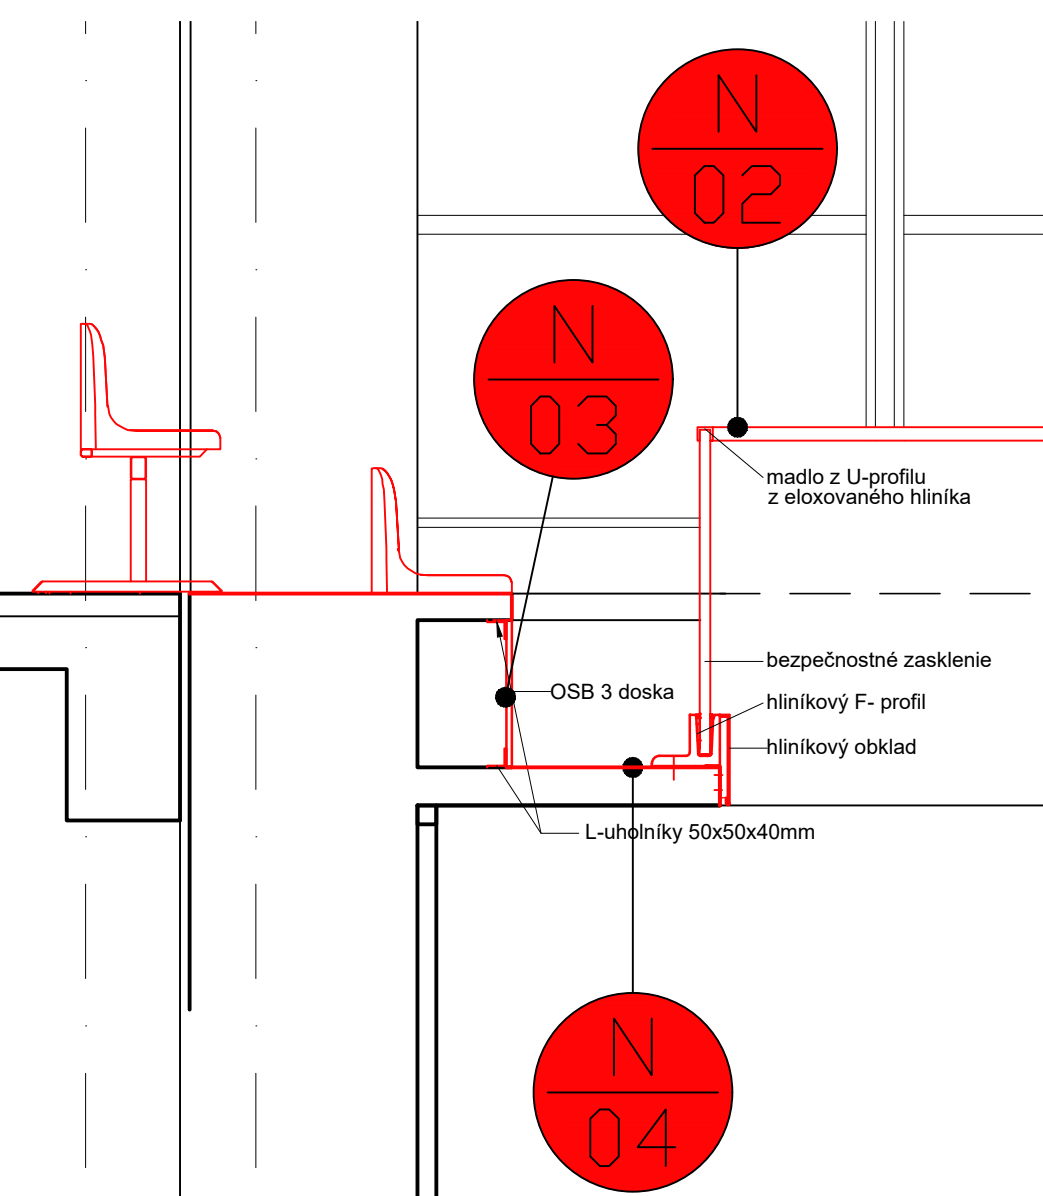

DETAIL OCHODZIE

VÝMENA PALUBOVEJ PODLAHY A MOBILNÝCH TRIBÚN V ŠPORTOVEJ HALE

Investor / Developer:	Mesto Trenčín Mierové námestie 2, 911 01 Trenčín
Charakter stavby:	STAVEBNÉ ÚPRAVY
Stupeň:	PROJEKT PRE REALIZÁCIU STAVBY
Stavebný objekt:	SO 03 - VÝMENA SEDAČIEK A ÚPRAVA ZÁBRADLIA NA 2.NP
Časť:	E1.1 - ARCHITEKTONICKÉ A STAVEBNÉ RIEŠENIE
Obsah výkresu:	NAVROVANÝ STAV REZ D-D'
Miesto stavby:	Mládežnícka 1444/1, 911 01 Trenčín katastr. územie Trenčín parc. č. 1632/3, 1632/6, 1632/11

Spracovateľ projektu:

FVA

FVA s.r.o.

Tomášikova 30C, 821 01 Bratislava

fva@fva.sk, tel/fax: 02/43 42 11 83

Hlavný projektant:

Ing. Mgr. art. Martin Vanko

Ing. Mgr. art. Lubomir Fuha

Zodpovedný projektant časti:

Ing. Mgr. art. Martin Vanko

Ing. Mgr. art. Lubomir Fuha

Vypracoval:

Ing. Pavol Púpala

Ing. Tomáš Martiš

Ing. Andrea Miheľová

Č.paré:

Formát:

14x44

1470x420

Mierka:

1:50

Č. Zákazky:	Stupeň:	Stav. obj.:	Časť:	Č. výkresu:	Revízia:	Dátum vydania:
034_2021	RP	SO 02	E1.1	06	00 A	12/2021