


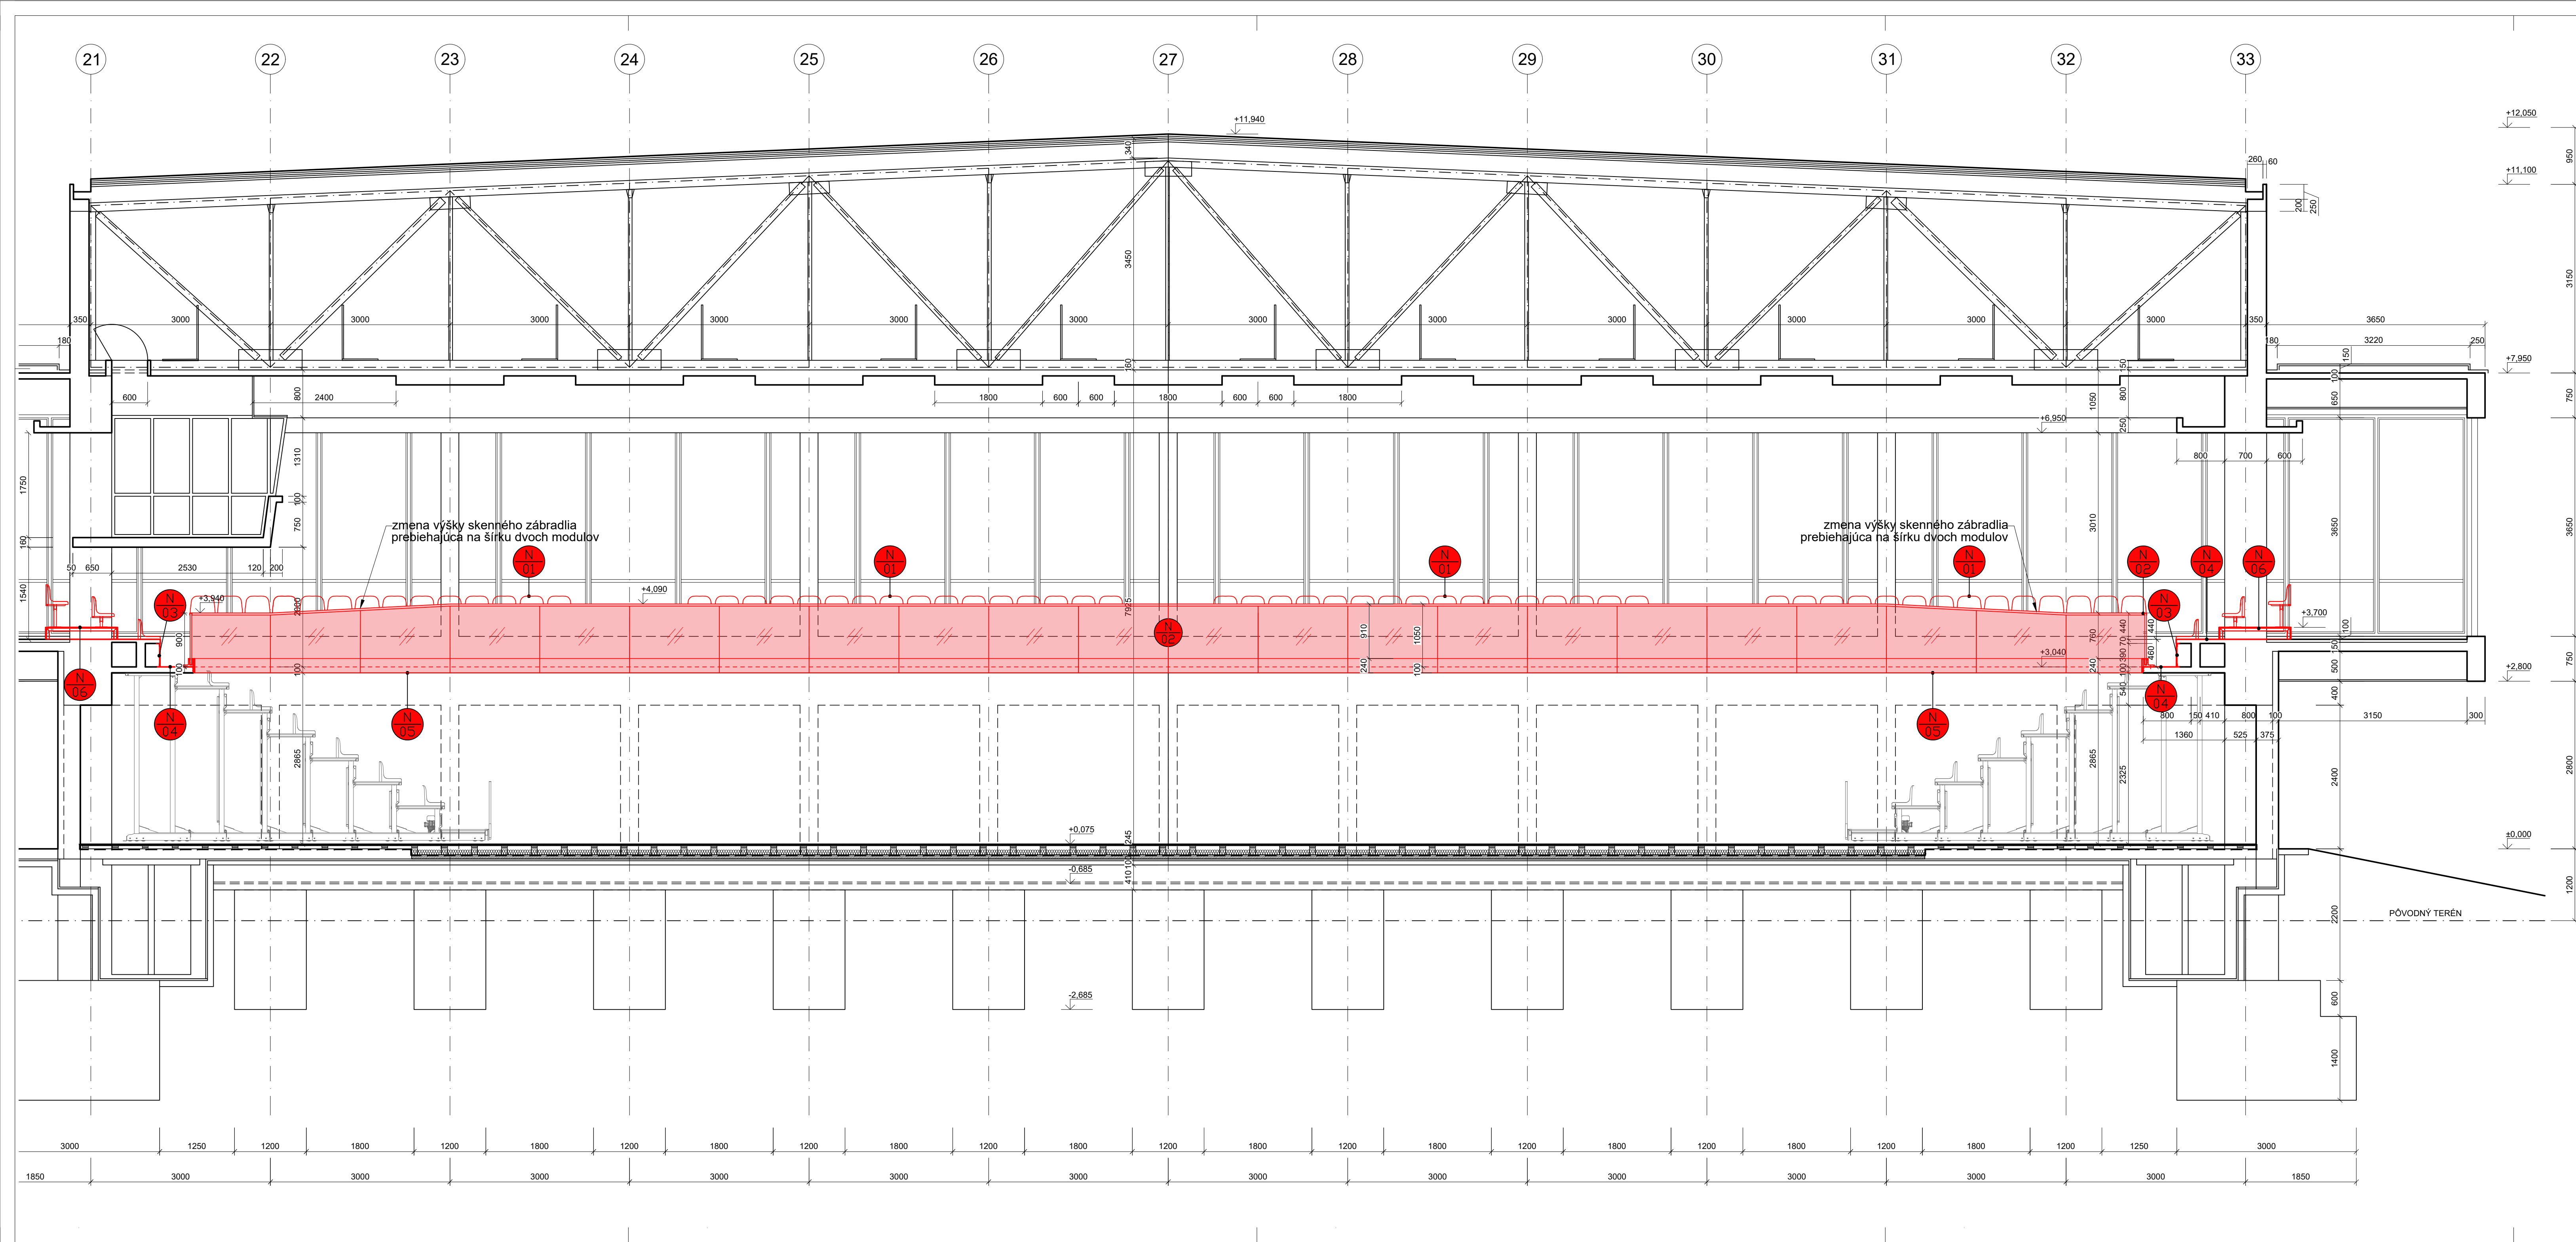

LEGENDA ZNAČIEK

- N 01** OSADENIE NOVÝCH SEDADIEL- PLASTOVÉ FIXNÉ SEDAČKY S VYSOKÝM CHRBTOM S OPERADLOM VYSOKÝM 32cm, OSOVÁ VZDIALENOSŤ SEDADIEL JE 470mm, FARBA- SVETLO SIVÁ, RAL 7001 /referenčný produkt – sedadlo WO-06
- N 02** PRVÝ RAD SEDADIEL JE KOTVENÝ PRIAMO DO ŽB. PODLAHY, DRUHÝ RAD SA KOTVÍ POMOCOU OCELOVÝCH NOSNÍKOV S OCELOVÝMI NOHAMI PRIAMO DO ŽB DOSKY, VÝŠKA PODKONŠTRUKCIE JE 400mm, FARBA ANTRACIT - RAL 7016. TRETÍ RAD SEDADIEL JE UPEVNENÝ POMOCOU OCEL. NOSNÍKOV S NOHAMI DO PLOŠINY NA PODLAHE
- N 03** NOVÉ SKLENENÉ ZÁBRADLIE VÝŠKY 900mm A ZA BRÁNAMI IHRISKA VÝŠKY 1050mm, Z ČÍREHO BEZPEČNOSTNÉHO TVRDENÉHO ZASKLENIA (SKLO VSG, HRÚBKÁ 1212.4) S BRÚSENÝMI HRANAMI , ZASKLENIE JE NAVRHNUTÉ V MODULÁCII PO 1500mm, KOTVENÉ DO F- PROFILU, S HORNOU MONTÁŽOU DO ŽB DOSKY. VÝŠKA PROFILU 135mm, DĹŽKA max 2500mm, referenčný produkt – Easy Glass Max F
- N 04** PLNÝ ZÁKLOP Z OSB 3 DOSIEK HRÚBKY 15mm, UCHYTENÝ DO OCELOVÝCH L UHOLNÍKOV 50x50x40mm , KOTVENÝCH KAŽDÝCH 600mm, ZÁKLOP S POVRCHOVOU ÚPRAVOU Z VINYLOVEJ KRYTINY TOTOŽNEJ S PODLAHOU
- N 05** NOVÁ NÁŠLAPNÁ VRSTVA PODLAHY Z VINYLÚ, HR 2mm, PLNOPLOŠNE LEPENÁ, PRÍPRAVA PODKLADU PODLA TP VÝROBCU , VRÁTANE SYSTÉMOVÝCH UKONČOVACÍCH PRVKOV, TRIEDA ZAŤAŽENIA min 34, TRIEDA PROTIŠMYKU R9, FARBA MATNÁ , SVETLO ŠEDÁ ref. - Tarkett Accent Excellence 80 - Esquisse Light Grey
- N 06** HLINÍKOVÝ OBKLAD /REFERENČNÝ PRODUKT - ALUCOBOND/ PREKRÝVAJÚCI KOTVIACI PROFIL ZÁBRADLIA A ČELNÚ HRANU ŽB DOSKY. OBKLAD JE LEPENÝ NA KOTVIACI ROŠT Z OMEGA PROFILOV, KOTVENÝCH VERTIKÁLNE DO ČELA ŽB. DOSKY VO VZDIALENOSTI min. Ā 750mm. MODULÁCIA OBKLADU JE ROVNAKÁ AKO MODULÁCIA ZASKLENIA ZÁBRADLIA, NA ŠÍRKU 1500mm. POHLADOVÁ VÝŠKA PROFILU JE 240 mm , FARBA ANTRACIT - RAL 7016
- N 07** KONŠTRUKCIA PLOŠINY, VÝŠKY 200mm UKOTVENÁ PRIAMO K BETÓNOVEJ PODLAHE . PLOŠINA MÁ OCEL. KONŠTRUKCIU S HORNÝM OPLÁŠTENÍM Z PROTIŠMYKOVEJ PREGLEJKY FARBY ANTRACITO ŠEDÁ, RAL 7016
- N 08** KONŠTRUKCIA PLOŠIN PRE KAMERY, Z UZAVRETÝCH OCELOVÝCH PROFILOV OPLÁŠTENÝCH Z PREGLEJKOVÝCH DOSIEK PRÍP. OCELOVÉHO PLECHU , SÚČASŤ DODÁVKY PEVNÝCH TRIBÚN
- N 09** UZAVRETIE VSTUPOV NA TELESKOPICKÉ TRIBÚNY V PRÍPADE ICH ZASUNUTIA SÚ PO OKRAJOCH VSTUPOV NAVRHNUTÉ ZVISLÉ U-PROFILY, DO KTORÝCH SA V PRÍPADE POTREBY ZASUNIE MODUL Z PLNÉHO TRANSPARENTNÉHO POLYKARBONÁTU HRÚBKY min. 12mm S POVRCHOVOU OCHRANNOU VRSTVOU VOČI POŠKODENIU A POŠKRIABANIU. ŠÍRKA MODULOV JE 1500mm, VÝŠKA 900mm (ROVNAKÁ AKO VÝŠKA SKLENÉHO ZÁBRADLIA),4 ks

POZNÁMKY

- RIEŠENÁ ČASŤ JE VYZNAČENÁ ČERVENOU FARBOU
- VŠETKY ROZMERY OVERIŤ NA STAVBE
- ZOSILNENIE PODLAHY V MIESTE TRIBÚN KONZULTOVAŤ S VÝROBCOM PODLAHY
- DODRŽAŤ PLATNÉ ZÁKONY, TECHNICKÉ NORMY A PREDPISY VÝROBCOV MATERIÁLOV
- KOTOVANIE VÝKREŠOV JE PREVEDENÉ V ZMYSLE STN ISO 129-1, TECHNICKÉ VÝKRESY KÓTOVANIE A TOLERANCIE ČASŤ 1
- KOTOVANÉ SÚ ČISTÉ STAVEBNÉ KONŠTRUKCIE BEZ OMIETKY A POVRCHOVEJ ÚPRAVY
- PROJEKTANT NENEŠIE ŽIADNU ZODPOVEDNOSŤ ZA ZMENY VYKONANÉ BEZ JEHO PÍSMENNÉHO SÚHLASU
- ZHOTOVITEĽ JE POVINNÝ O ZISTENÝCH CHYBÁCH NEODKLADNE INFORMOVAŤ PROJEKTANTA
- PRI PRÁCI DODRŽIAVAŤ PLATNÉ ZÁKONY, VÝHLÁŠKY, SMERNICE, NARIADENIA O BOZP A PO
- ZABEZPEČIŤ OCHRANU OKOLIA PRED PRAŠNOSŤOU A ZNEČISŤOVANÍM KROPENÍM VODOU, ZAKRÝVANÍM KONŠŤ. A POD.
- PRED REALIZÁCIOU TRIBÚNY JE NUTNÉ ZHOTOVÍŤ VZORKY REALIZÁCIA JE MOŽNÁ AŽ PO ODSÚHLASENÍ FAREBNOSTI INVESTOROM A AUTOROM PROJEKTU NA ZÁKLADE VZORIEK !

Revízia:	Dátum:	

±0,000 = - m.n.m. B.p.v.

VÝMENA PALUBOVEJ PODLAHY A MOBILNÝCH TRIBÚN
V ŠPORTOVEJ HALE

Investor / Developer:	Mesto Trenčín Mierové námestie 2, 911 01 Trenčín
Charakter stavby:	STAVEBNÉ ÚPRAVY
Stupeň:	PROJEKT PRE REALIZÁCIU STAVBY
Stavebný objekt:	SO 03 - VÝMENA SEDAČIEK A ÚPRAVA ZÁBRADLIA NA 2.NP
Časť:	E1.1 - ARCHITEKTONICKÉ A STAVEBNÉ RIEŠENIE
Obsah výkresu:	NAVRHOVANÝ STAV REZ B-B'
Miesto stavby:	Mladežnícka 1444/1, 911 01 Trenčín katastr. územie Trenčín parc. č. 1632/3, 1632/6, 1632/11

Spracovateľ projektu:	Hlavný projektant:
FVA s.r.o. Tomášikova 30C, 821 01 Bratislava fva@fva.sk, tel/fax: 02/43 42 11 83	Ing. Mgr. art. Martin Vanko Ing. Mgr. art. Ľubomír Fuňa
Zodpovedný projektant časti:	Vypracoval:
Ing. Mgr. art. Martin Vanko Ing. Mgr. art. Ľubomír Fuňa	Ing. Pavol Púpala Ing. Tomáš Martiš Ing. Andrea Mihoľová

Č.paré:	Formát:	12xA4	1260x420
	Mierka:	1:50	

Č. Zákazky:	Stupeň:	Stav. obj.:	Časť:	Č. výkresu:	Revízia:	Dátum vydania:
034_2021	RP	SO 03	E1.1	07	00	A 12/2021

Vytlačené dňa: