


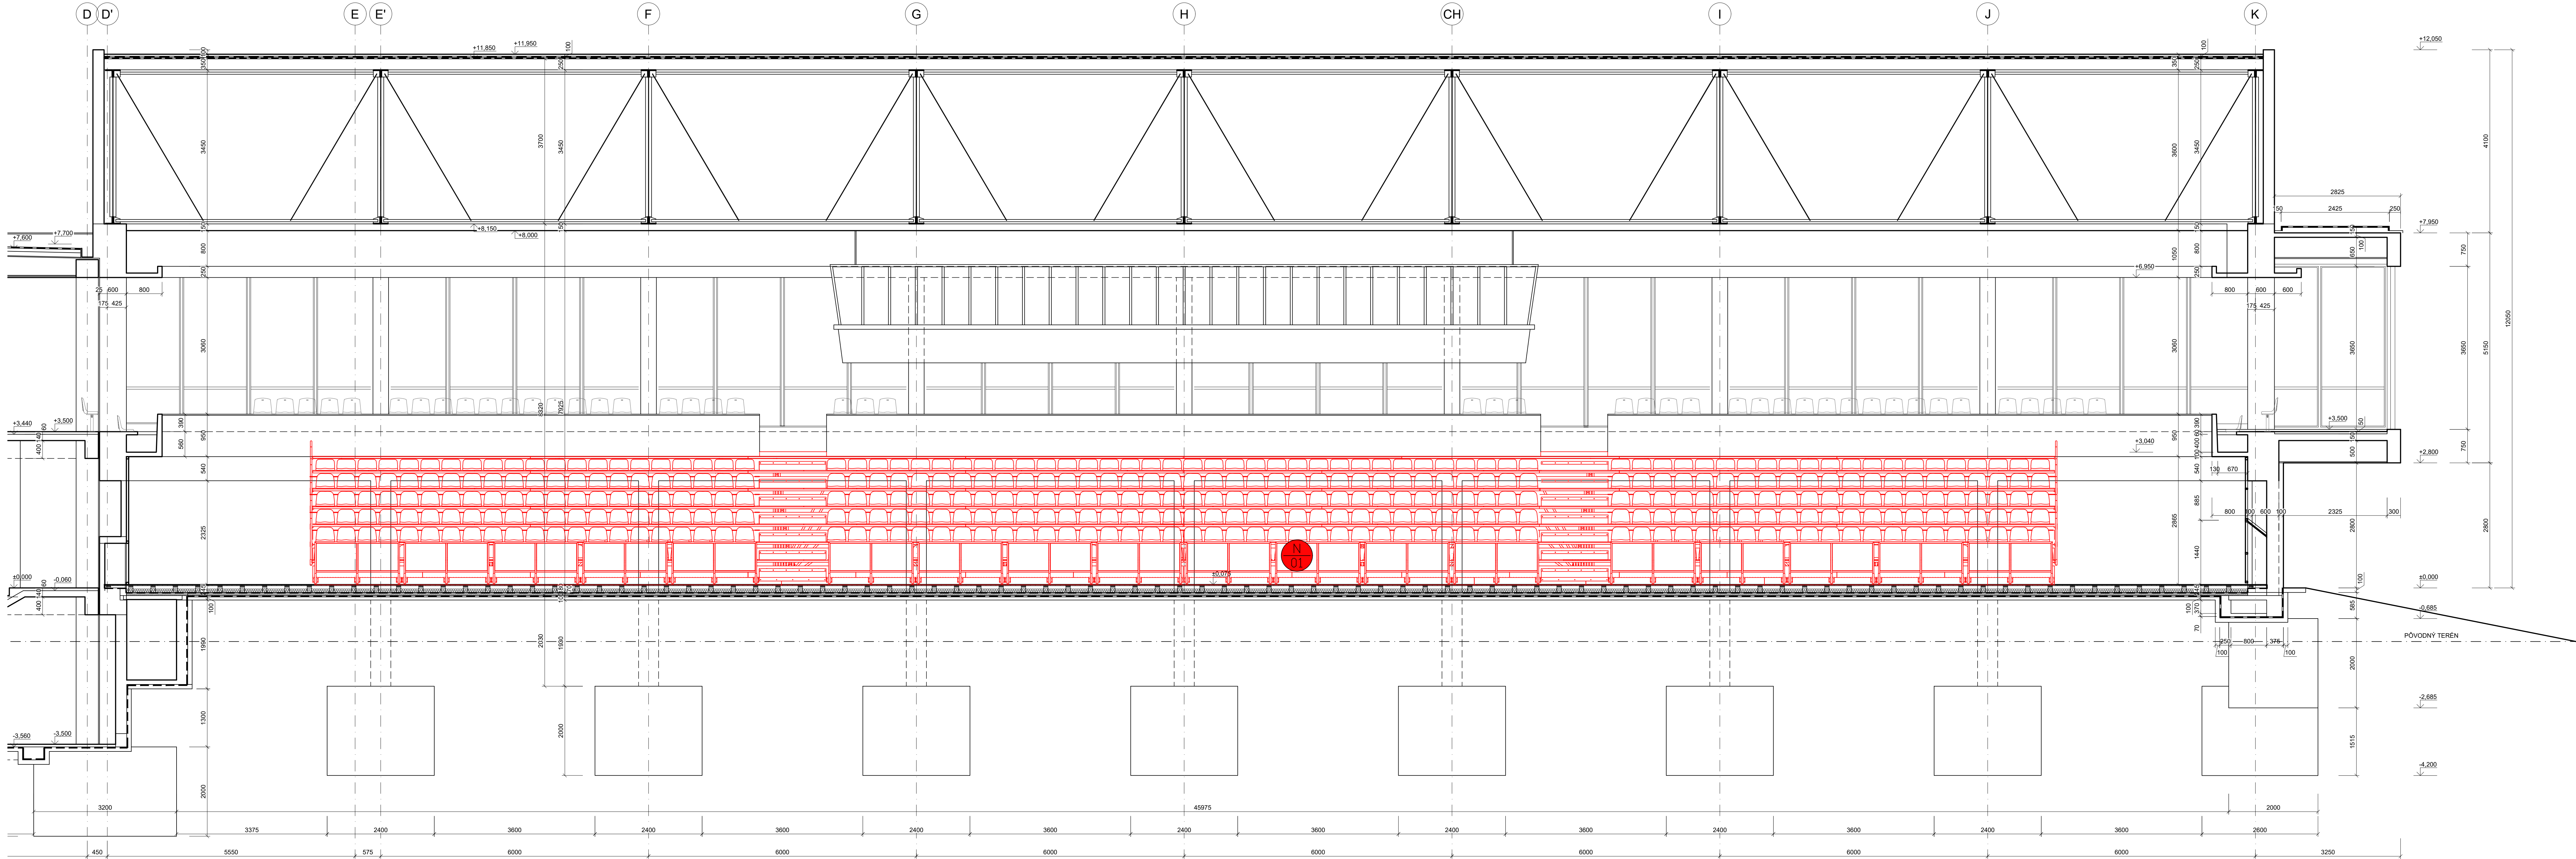

LEGENDA ZNAČIEK

 OSADENIE NOVEJ TELESKOPICKEJ TRIBÚNY S ELEKTRICKÝM OVLÁDANÍM, TELESKOPICKÁ TRIBÚNA S PEVNÝMI PLASTOVÝMI SEDADLAMI A OPERADLOM S MOŽNOSŤOU ZASUNUTIA

POZNÁMKY

- RIEŠENÁ ČASŤ JE VYZNAČENÁ ČERVENOU FARBOU

- VŠETKY ROZMERY OVERIŤ NA STAVBE
- ZOSILNENIE PODLAHY V MIESTE TRIBÚN KONZULTOVAŤ S VÝROBCOM PODLAHY
- DODRŽAŤ PLATNÉ ZÁKONY, TECHNICKÉ NORMY A PREDPISY VÝROBCOV MATERIÁLOV
- KÓTOVANIE VÝKRESOV JE PREVEDENÉ V ZMYSLE STN ISO 129-1, TECHNICKÉ VÝKRESY KÓTOVANIE A TOLERANCIE ČASŤI
- KÓTOVANÉ SÚ ČISTÉ STAVEBNÉ KONŠTRUKCIE BEZ OMIETKY A POVRCHOVEJ ÚPRAVY
- PROJEKTANT NENESIE ŽIADNU ZODPOVEDNOSŤ ZA ZMENY VYKONANÉ BEZ JEHO PÍSMENNÉHO SÚHLASU
- ZHOTOVITEĽ JE POVINNÝ O ZISTENÝCH CHYBÁCH NEODKLADNE INFORMOVAŤ PROJEKTANTA
- PRI PRÁCI DODRŽIAVAŤ PLATNÉ ZÁKONY, VÝHLÁSKY, SMERNICE, NARIADENIA O BOZP A PO
- ZABEZPEČIŤ OCHRANU OKOLIA PRED PRAŠNOSŤOU A ZNEČISŤOVANÍM KROPENÍM VODOU, ZAKRÝVANÍM KONŠT. A POD.
- PRED REALIZÁCIOU TRIBÚNY JE NUTNÉ ZHOTOVIŤ VZORKY! REALIZÁCIA JE MOŽNÁ AŽ PO ODSÚHLASENÍ FAREBNOSTI INVESTOROM A AUTÓROM PROJEKTU NA ZÁKLADE VZORIEK!

Revízia:	Dátum:	

±0,000 = - m.n.m. B.p.v.

VÝMENA PALUBOVEJ PODLAHY A MOBILNÝCH TRIBÚN V ŠPORTOVEJ HALE

Investor / Developer:	Mesto Trenčín Mierové námestie 2, 911 01 Trenčín
Charakter stavby:	STAVEBNÉ ÚPRAVY
Stupeň:	PROJEKT PRE REALIZÁCIU STAVBY
Stavebný objekt:	SO 02 - VÝMENA MOBILNÝCH TRIBÚN NA 1.NP
Časť:	E1.1 - ARCHITEKTONICKÉ A STAVEBNÉ RIEŠENIE
Obsah výkresu:	NAVRHOVANÝ STAV REZ D-D'
Miesto stavby:	Mládežnícka 1444/1, 911 01 Trenčín katastr. územie Trenčín parc. č. 1632/3, 1632/6, 1632/11

Spracovateľ projektu:	Hlavný projektant:
FVA FVA s.r.o. Tomášikova 30C, 821 01 Bratislava fva@fva.sk, tel/fax: 02/43 42 11 83	Ing. Mgr. art. Martin Vanko Ing. Mgr. art. Ľubomír Fuňa
Zodpovedný projektant časti:	Vypracoval:
Ing. Mgr. art. Martin Vanko Ing. Mgr. art. Ľubomír Fuňa	Ing. Pavol Púpala Ing. Tomáš Martiš Ing. Andrea Miheľová

Č.paré:	Formát:	14x44	1470x420
	Mierka:	1:50	

Č. Zákazky:	Stupeň:	Stav. obj.:	Časť:	Č. výkresu:	Revízia:	Dátum vydania:
034_2021	RP	SO 02	E1.1	06	00	A 12/2021