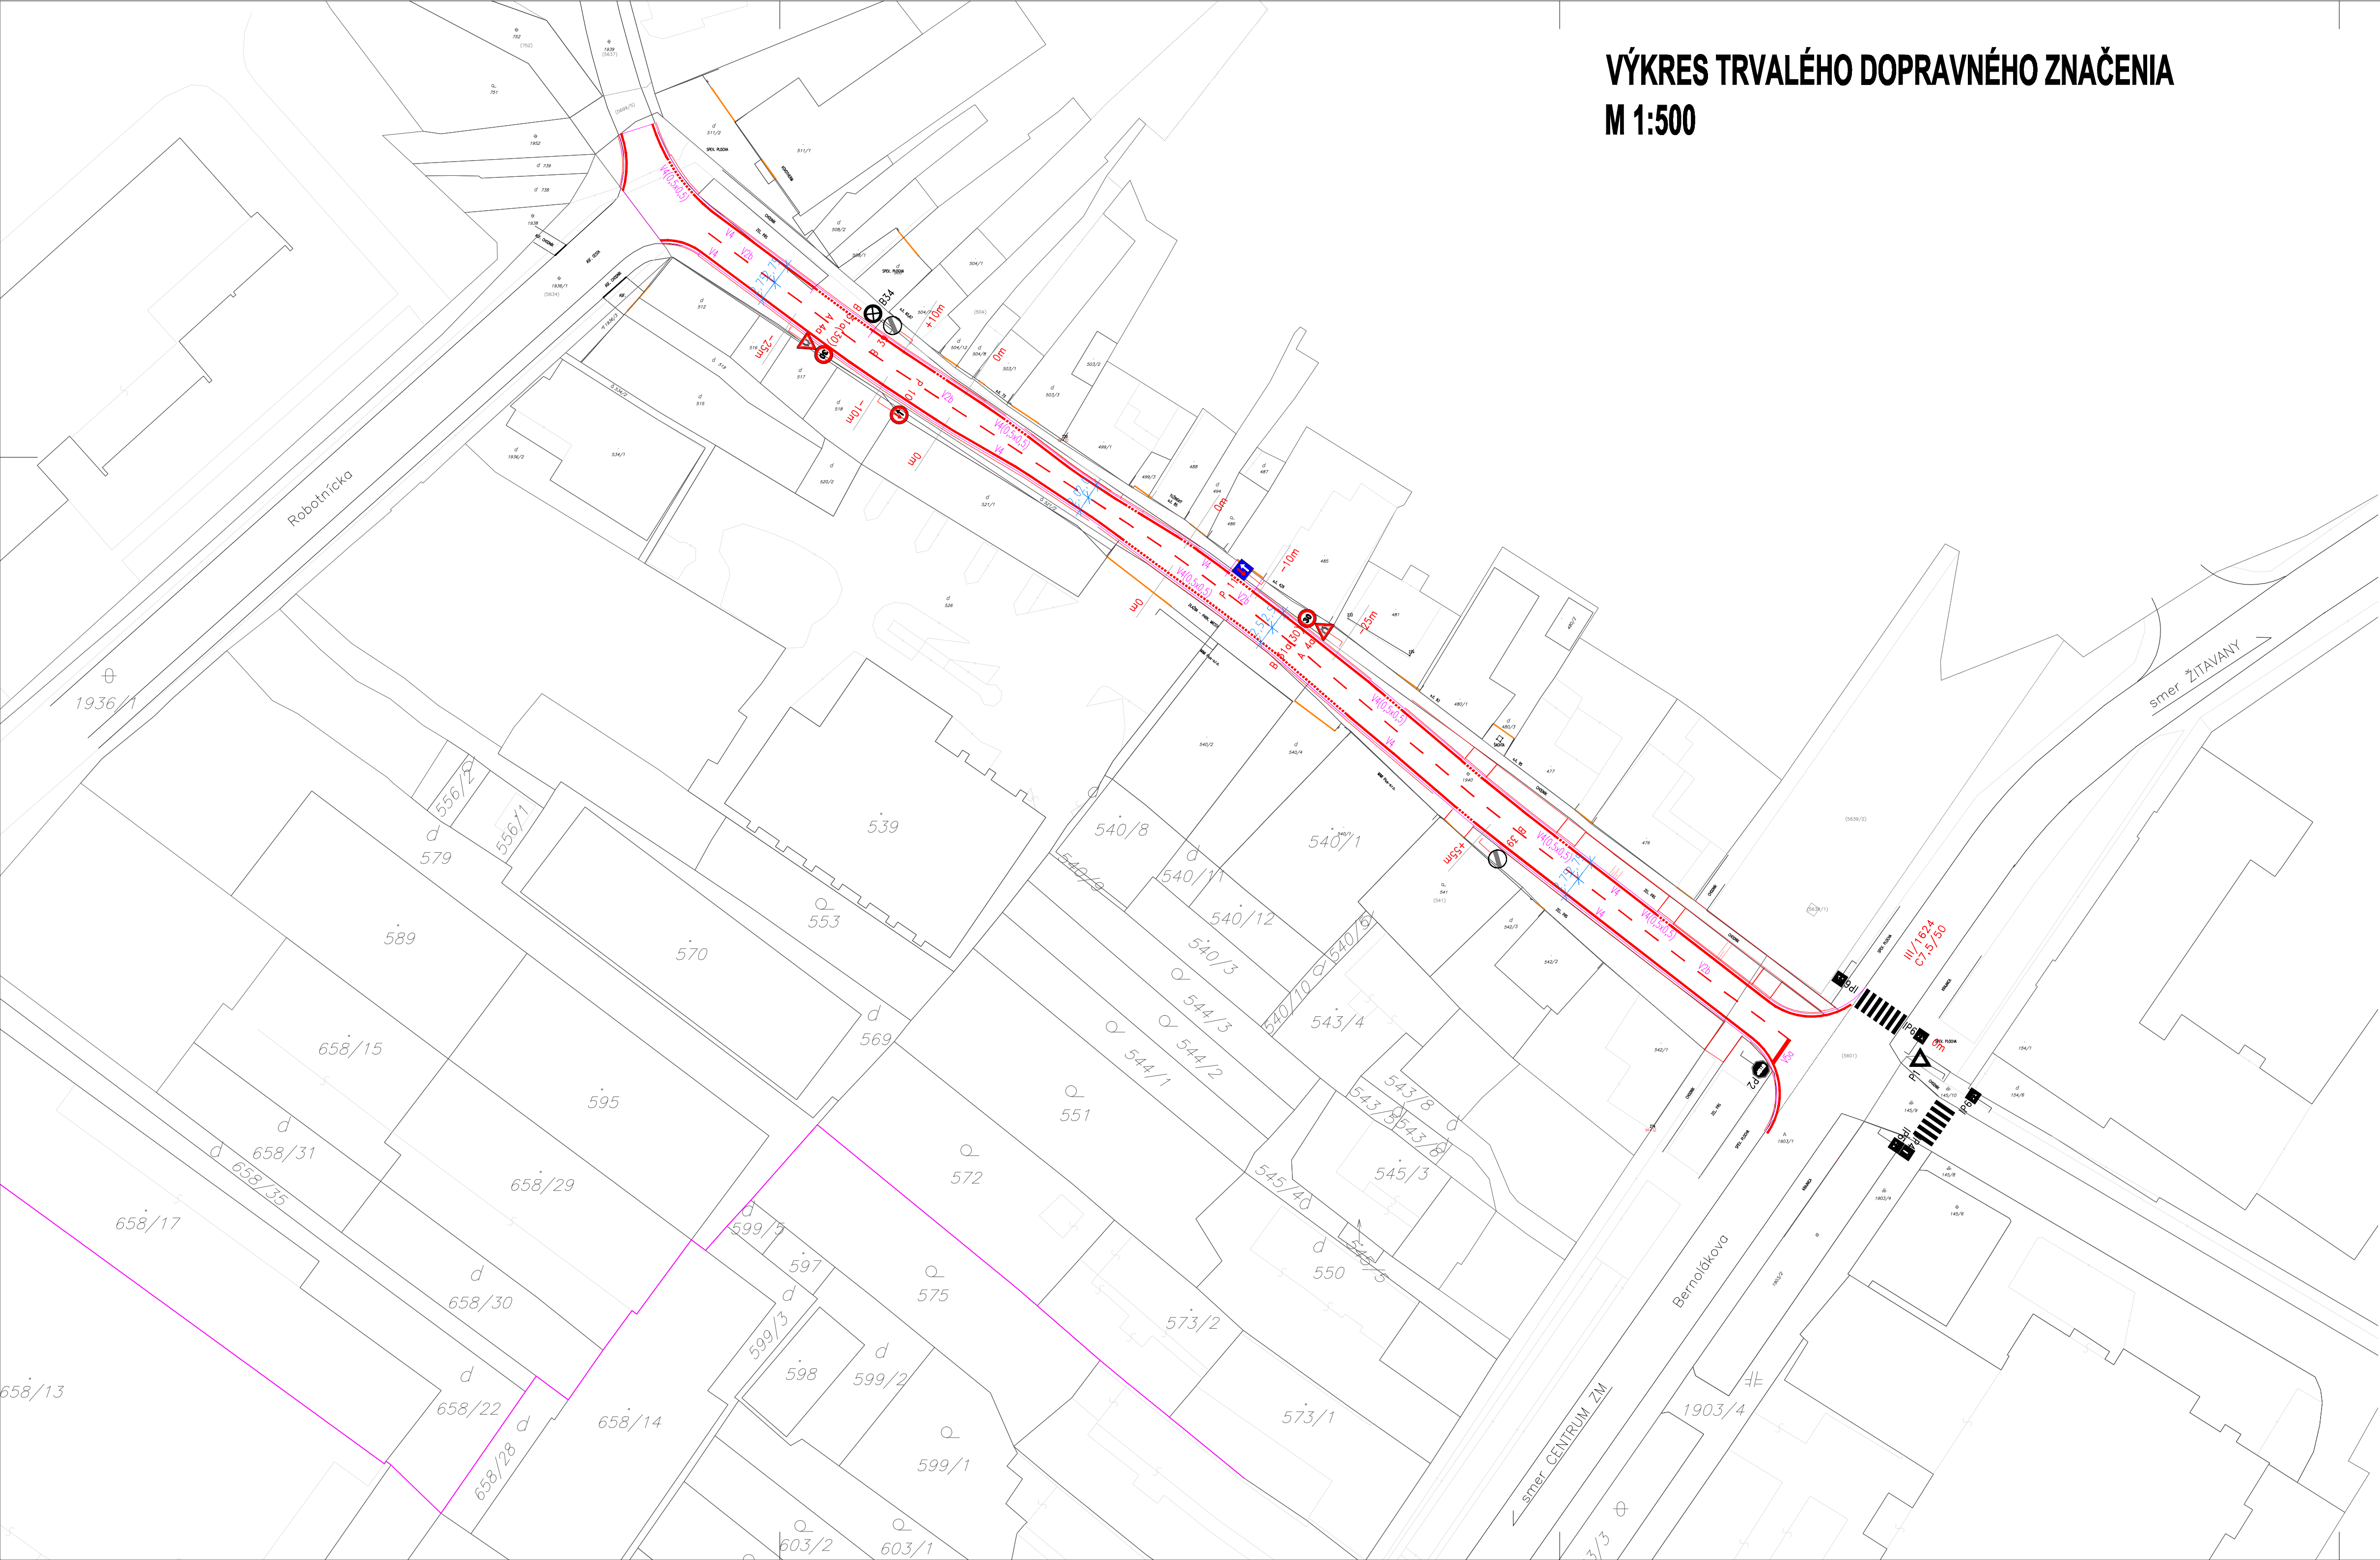

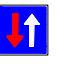





VÝKRES TRVALÉHO DOPRAVNÉHO ZNAČENIA
M 1:500



LEGENDA DOPRAVNÉHO ZNAČENIA:

-  P10 P 10 – Prednosť protiidúcich vozidiel – 1 ks
-  P11 P 11 – Prednosť pred protiidúcimi vozidlami – 1 ks
-  A4a A 4a – Zúžená vozovka z oboch strán – 2 ks
-  B31a B 31a – Najvyššia dovolená rýchlosť 30 km/h – 2 ks
-  B39 B 39 – Koniec viacerých zákazov – 2 ks

 Navrhovaná vozovka

Poznámka :

EXISTUJÚCE DOPRAVNÉ ZNAČKY SÚ ZAKRESLENÉ V ČIERNO-BIELOM PREVEDENÍ

DOPRAVNÉ ZNAČKY BUDÚ OSAZENÉ V ZMYSLE VYHL. MV SR č. 9/2009 Z.z. A STN 01 8020 –
– DOPRAVNÉ ZNAČENIE NA POZEMNÝCH KOMUNIKÁCIÁCH!
ZVISLÉ DOPRAVNÉ ZNAČKY BUDÚ ZÁKLADNÉHO ROZMERU POKIAL NIE JE UVEDENÉ INAK!

ZMENA	POPIS ZMENY	DÁTUM

AUTOR NÁVRHU ING. DUŠAN ONDREJKA ml.		PROJEKTANT ING. PETER ŽIAK	PAGE	
ZODP. PROJEKTANT ING. MILOŠ GONTKO				
GEN. PROJEKTANT ING. DUŠAN ONDREJKA ml.				
INVESTOR MESTO ZLATÉ MORAVCE				
MESTO STAVBY	ZLATÉ MORAVCE - ULICA ROBOTNÍČKA	ČÍSLO VÝKRESU	ČÍSLO ZÁKAZKY 01/08/2019	DÁTUM 08/2019
NÁZOV ZÁKAZY	DOBUDOVANIE ZÁKLADNEJ TECHNICKÉJ INFRAŠTRUKTÚRY V MESTE ZL.MORAVCE	12	ČASŤ DOPRAVA	FORMÁT 8 A4
STAV OBJEKT	SO 05 - KOMUNIKÁCIA A CHODNÍK NA UL. ROBOTNÍČKEJ		MERKA 1:500	STUPEN PÍ REALIZAČNÝ
NÁZOV VÝKRESU	TRVALÉ DOPRAVNÉ ZNAČENIE		ZMENA 00	