

Rez A - A

Rez B - B

Konstr. mŕtvého priest.

rám
U-Profil 30x50x2,0 mm
putá na potrubie/tesad
plocha ocel 30x3 mm
materiál: S137, čierny

Debnenie

Čierny plech 1,5 mm
Skrutkový spoj
skrutka do plechu UK Ø 6,3x19 mm
skrutka - plech na plech Ø 4,8x19 mm
materiál: S1 12,83

Otrnovanie

trn Ø 5 mm
- zvar a:2,5 mm
materiál: S137-3a
klips Ø 5/38 mm
materiál: S12-470

Izolácia

minerálna rohoz, 100 kg/m³
s = 100+100 = 200 mm
- vzájomná vzdialenosť okrajov
spojené
s výst. hákami Ø 2x120 mm
materiál: S137, pozik

Konvekt.-mŕtvvy priestor

Alobal, 80 µm
- na vonkajšiu a vnútornú izoláciu
otrvované s klipsami
vonkajšia vrstva spojená
zo samolepiacou Al paskou
materiál: vakový Hliník (Al)

Konstr. mŕtvého priestoru

rám
U-Profil 30x50x2,0 mm
putá na potrubie/tesad
plocha ocel 30x3 mm
materiál: S137, čierny

Pomocná konštrukcia

stojka - spojovka
plocha ocel 40x4 mm / 30x3 mm
materiál: S137, pozik
tern, del.
Iso.vrstva 40x40x5 mm
materiál: bezazdovka, odinový profil H140
profil-kolajnica
U-profil 30x50x30/2,0 mm
materiál: S137, pozik
spojenie
níl s polgulovou hlavou Ø 5x16 mm

Otrnenie

trn Ø 6 mm
zvar a:2,5 mm
materiál: S137-3a
klips Ø 5/38 mm
materiál: S12-470

Izolácia


minerálna rohoz, 100 kg/m³
s = 100+100 = 200 mm
- vzájomná vzdialenosť okrajov
spojené
s výst. hákami Ø 2x120 mm
materiál: S137, pozik

Konvekt.-stena

Alobal, 80 µm
- na vonkajšiu vrstvu
príprava s klipsami
materiál: vakový Hliník (Al)

Nosná konštrukcia

U-profil 30x50x30/2,0 mm
L-profil 40x4 mm
zvar a:2 / 4 mm
materiál: S137, čierny

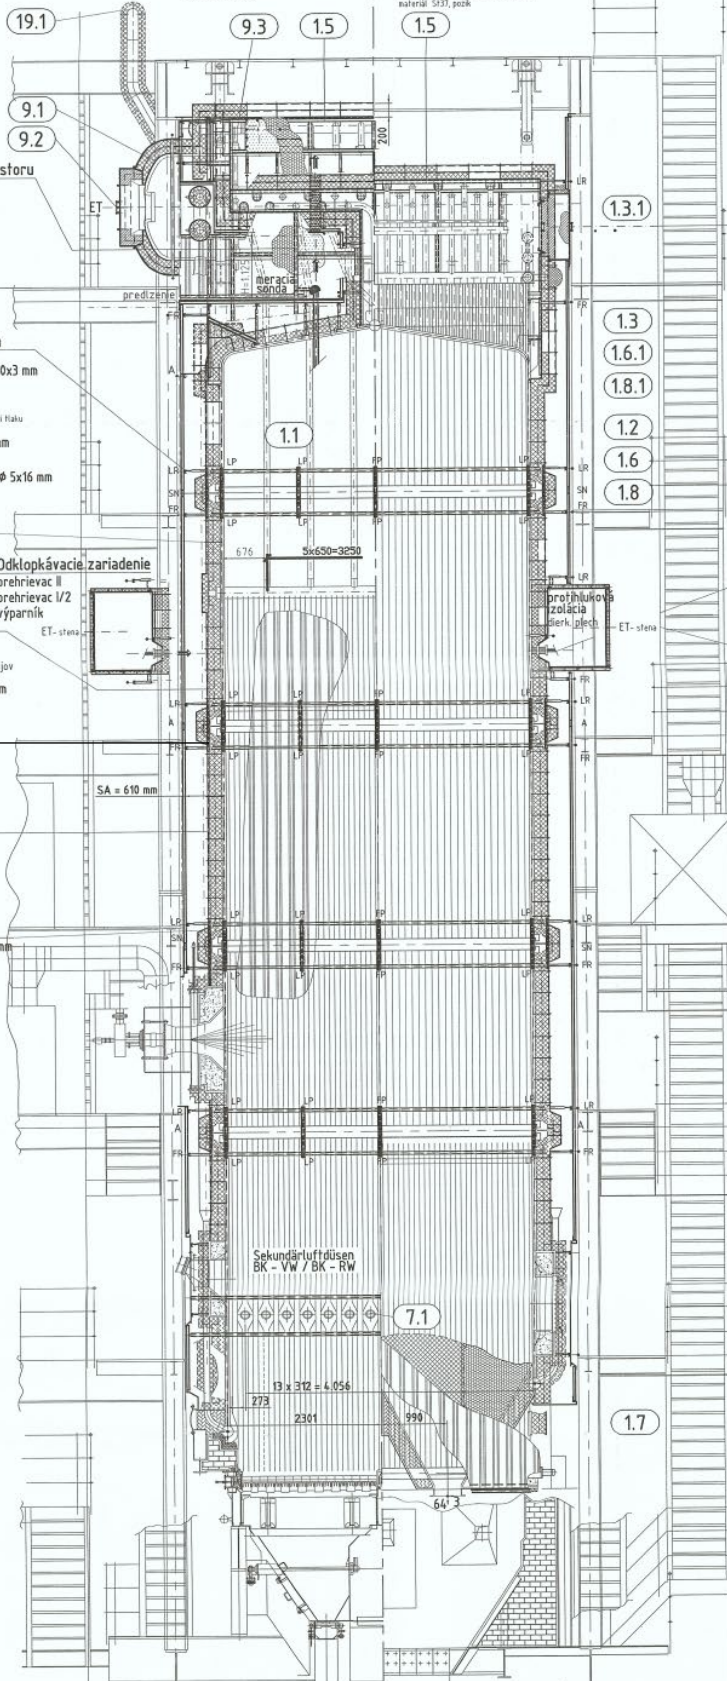

Príloha č.1 b) : Umiestnenie oplechovania a tepelnej izolácie na spaľovacej komore K1, K2