


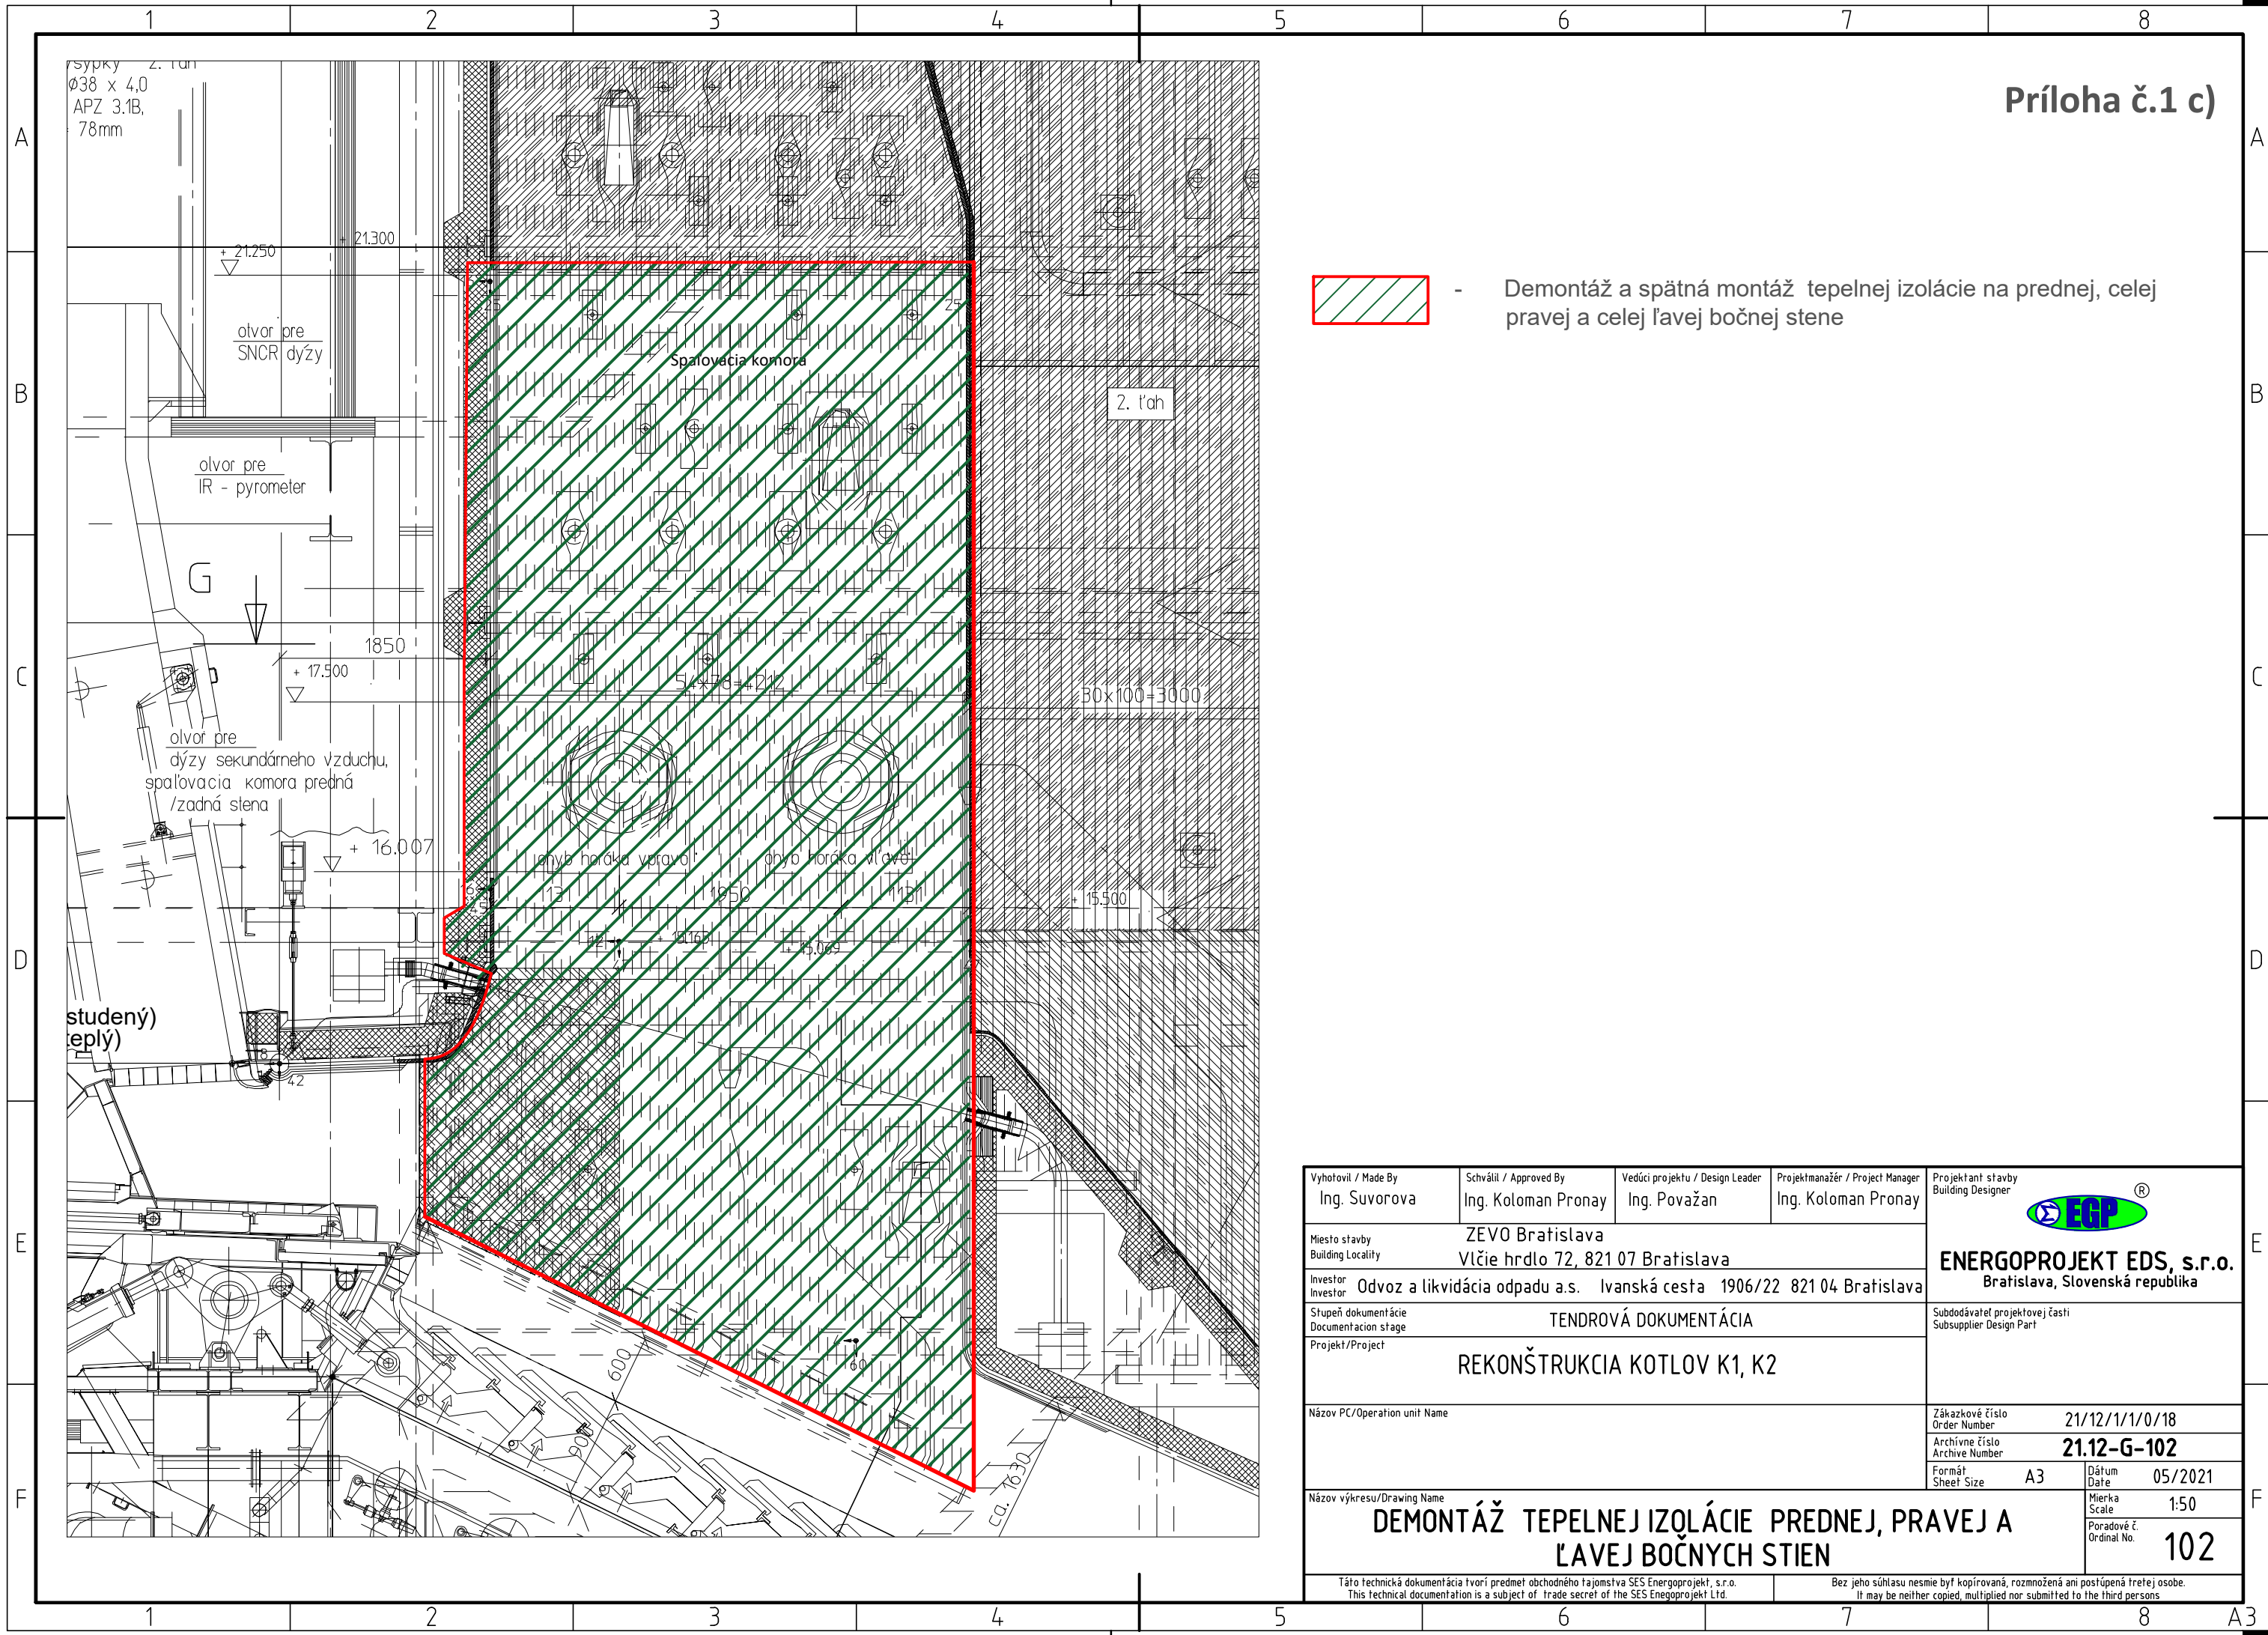

Príloha č.1 c)



- Demontáž a spätná montáž tepelnej izolácie na prednej, celej pravej a celej ľavej bočnej stene

Vyhotovil / Made By Ing. Suvorova		Schválil / Approved By Ing. Koloman Pronay		Vedúci projektu / Design Leader Ing. Považan		Projektmanažér / Project Manager Ing. Koloman Pronay		Projektant stavby Building Designer 	
Miesto stavby Building Locality		ZEVO Bratislava Vlčie hrdlo 72, 821 07 Bratislava						ENERGOPROJEKT EDS, s.r.o. Bratislava, Slovenská republika	
Investor Investor		Odvoz a likvidácia odpadu a.s. Ivanská cesta 1906/22 821 04 Bratislava							
Stupeň dokumentácie Documentation stage		TENDROVÁ DOKUMENTÁCIA						Subdodávateľ projektovej časti Subsupplier Design Part	
Projekt/Project		REKONŠTRUKCIA KOTLOV K1, K2							
Názov PC/Operation unit Name								Zákazkové číslo Order Number 21/12/1/1/0/18	
								Archívne číslo Archive Number 21.12-G-102	
								Formát Sheet Size A3	
								Dátum Date 05/2021	
Názov výkresu/Drawing Name		DEMONTÁŽ TEPELNEJ IZOLÁCIE PREDNEJ, PRAVEJ A ĽAVEJ BOČNÝCH STIEN						Mierka Scale 1:50	
								Poradové č. Ordinal No. 102	
Táto technická dokumentácia tvorí predmet obchodného tajomstva SES Energoprojekt, s.r.o. This technical documentation is a subject of trade secret of the SES Energoprojekt Ltd.				Bez jeho súhlasu nesmie byť kopírovaná, rozmožnená ani postúpená tretej osobe. It may be neither copied, multiplied nor submitted to the third persons					