


KOORDINAČNÁ SITUÁCIA
 M 1:500

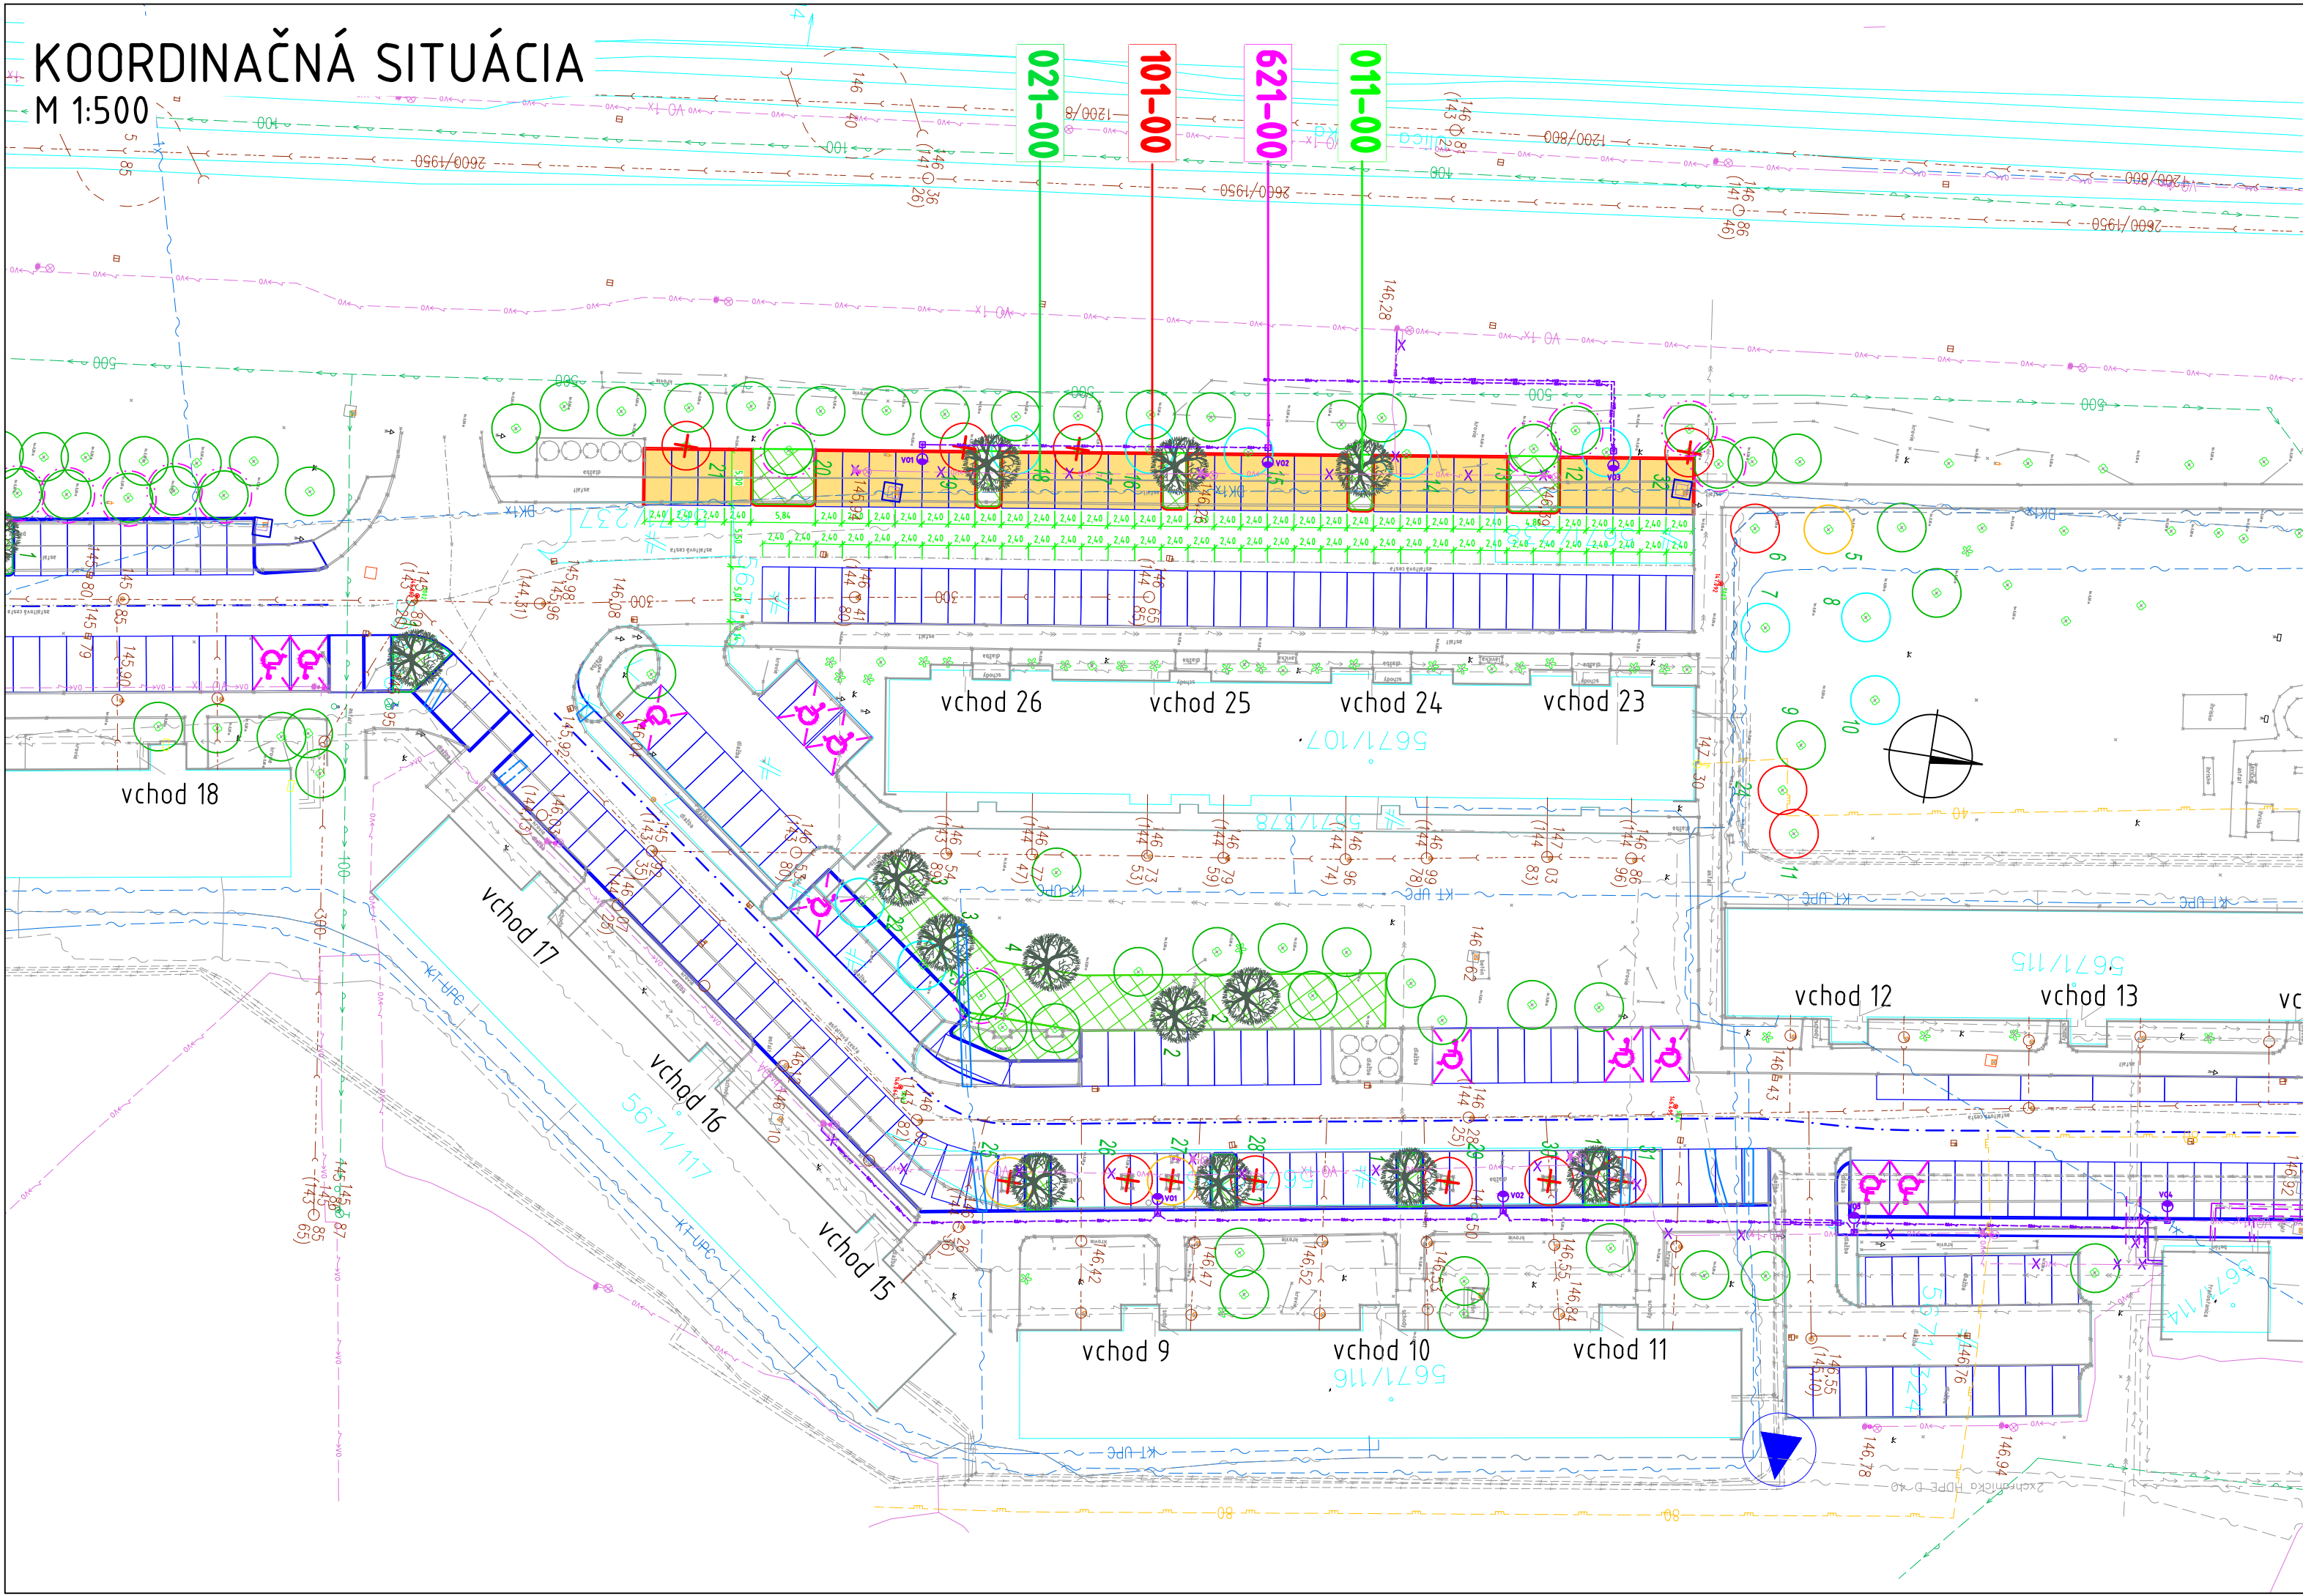

LEGENDA

- REKONŠTRUKCIA PARKOVISKA – II. ETAPA
- REKONŠTRUKCIA PARKOVISKA – III. ETAPA (SÚVISIACI OBJEKT)
- VOZOVKA KOMUNIKÁCIE A PARKOVISKA
- CHODNÍKY PRE PEŠÍCH (NOVO NAVRHOVANÉ)
- PARKOVACIE MIESTA KOLMÉ
- PARKOVACIE MIESTA POZDĹŽNE
- ZELEŇ
- VEREJNÉ OSVETLENIE
- ÚPRAVA OZNAMOVACÍCH VEDENÍ
- EXISTUJÚCA DAŽĎOVÁ KANALIZÁCIA
- EXISTUJÚCI VODOVOD
- EXISTUJÚCI PLYNOVOD
- NÁVRH VEDENIA CHRÁNIČIEK SLOVAK TELEKOM
- EXISTUJÚCI TEPOVOD

LEGENDA VEGETAČNÝCH ÚPRAV

- existujúce stromy
- navrhované stromy

LEGENDA DENDROLOGICKÉHO PRIESKUMU


- výrub
- ponechať
- možný výrub
- presadba
- nie je potrebné povolenie
- chránený koreňový priestor r=2,5m

VYBUDOVANIE PARKOVACÍCH MIEST NA
 SÍDLISKU HLBOKÁ – II. ETAPA

ZOZNAM STAVEBNÝCH OBJEKTŮ

- 011-00 SADOVNÍCKE A VEGETAČNÉ ÚPRAVY
- 021-00 DEMOLÁCIE
- 101-00 SPEVNENÉ PLOCHY A CHODNÍKY
- 621-00 ÚPRAVA VEREJNÉHO OSVETLENIA

C.1

VYPRACOVAL: Ing. M. DUBRAVSKÝ, PhD. <i>Dubavský</i>		HL. INŽ. PROJEKTU: Ing. Ľ. NAGY <i>Nagy</i>	<div>AMBERG ENGINEERING</div> <div>Somelického 1/B, 811 06 Bratislava I. Telefon: +421 2 59 308 261 Fax: +421 2 59 308 261 E-mail: info@amberg.sk</div>
ZOD. PROJEKTANT: Ing. M. DUBRAVSKÝ, PhD. <i>Dubavský</i>		TECH. KONTROLA: Ing. Ľ. NAGY <i>Nagy</i>	
OBJEDNÁVATEL: MESTO TRNAVA, HLAVNÁ Č.1, 917 71 TRNAVA			
KRAJ: TRNAVSKÝ KRAJ		OKRES: TRNAVA	
STAVBA: VYBUDOVANIE PARKOVACÍCH MIEST NA SÍDLISKU HLBOKÁ, PD – II. ETAPA			ČÍSLO ZÁKAZKY: AP-2020/258/01
			STUPEŇ: DRS
			DÁTUM: 02/2021
			FORMÁT: 4 x A4
			MIERKA: M 1:500
PRÍLOHA: KOORDINAČNÁ SITUÁCIA			ČÍSLO PRÍLOHY: SÚPRAVA: