


SITUÁCIA
M 1:250

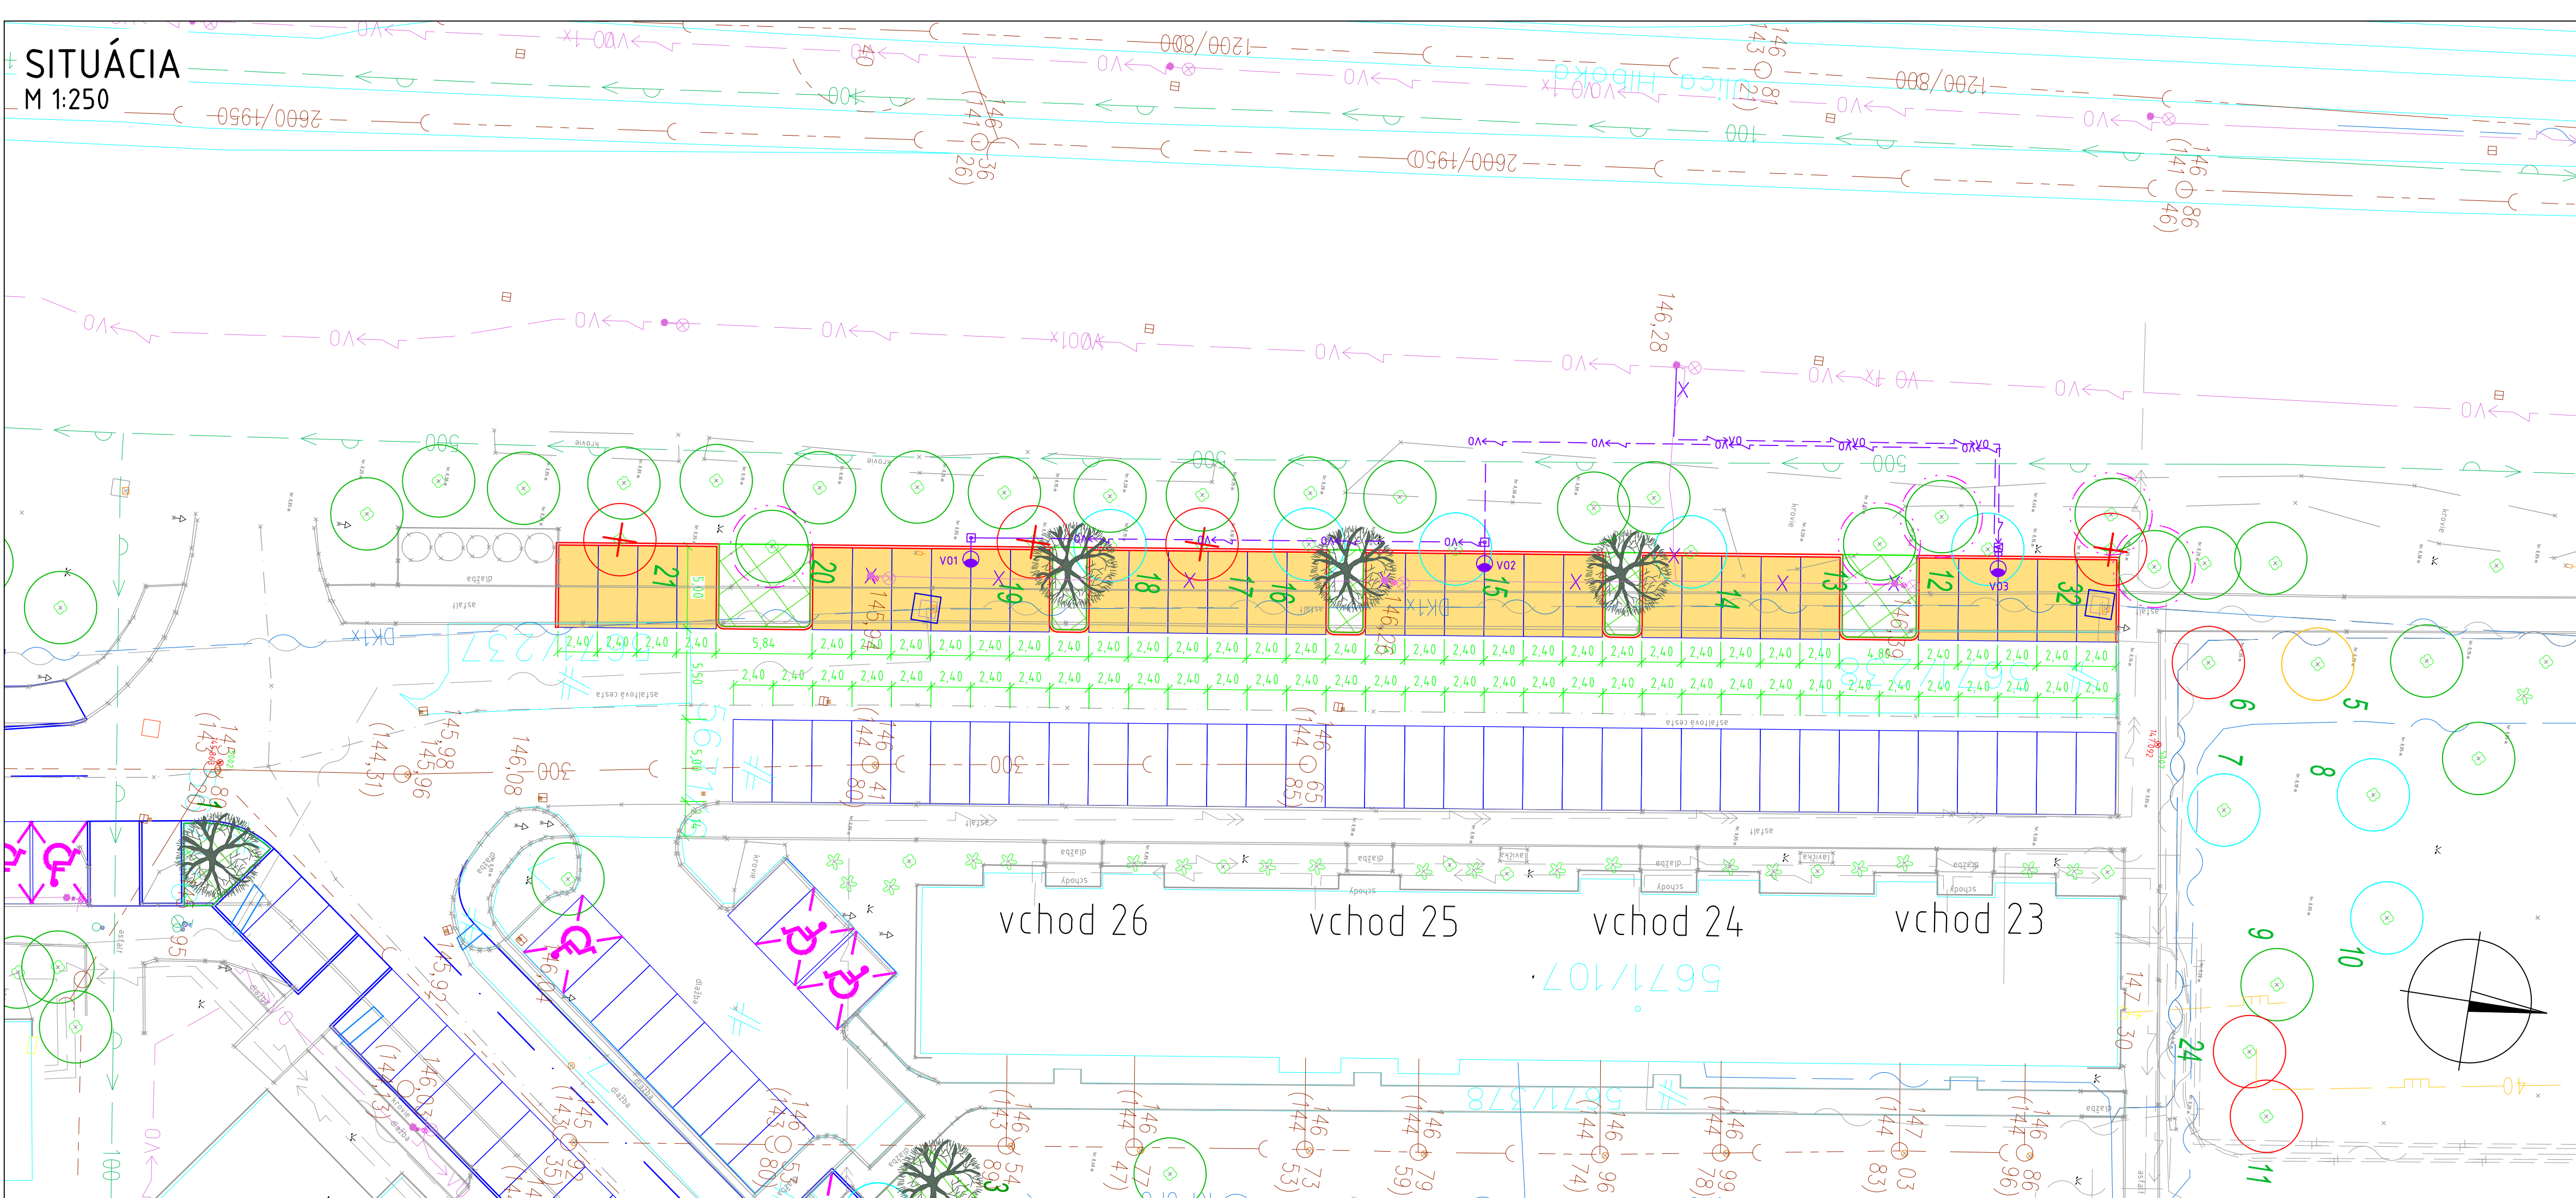

LEGENDA

- REKONŠTRUKCIA PARKOVISKA - II. ETAPA
- REKONŠTRUKCIA PARKOVISKA - III. ETAPA (SÚVISIACI OBJEKT)
- VOZOVKA KOMUNIKÁCIE A PARKOVISKA
- CHODNÍKY PRE PEŠÍCH (NOVO NAVRHOVANÉ)
- PARKOVACIE MIESTA KOLMÉ
- PARKOVACIE MIESTA POZDĹŽNE
- ZELEŇ
- VEREJNÉ OSVETLENIE
- ÚPRAVA OZNAMOVACÍCH VEDENÍ
- EXISTUJÚCA DAŽĎOVÁ KANALIZÁCIA
- EXISTUJÚCI VODOVOD
- EXISTUJÚCI PLYNOVOD
- NÁVRH VEDENIA CHRÁNIČIEK SLOVAK TELEKOM
- EXISTUJÚCI TEPLOVOD

LEGENDA VEGETAČNÝCH ÚPRAV

- existujúce stromy
- navrhované stromy

LEGENDA DENDROLOGICKÉHO PRIESKUMU

- výrub
- ponechať
- možný výrub
- presadba
- nie je potrebné povolenie
- chránený koreňový priestor r=2,5m


VYBUDOVANIE PARKOVAČÍCH MIEST NA
SÍDLISKU HLBOKÁ - II. ETAPA

ZOZNAM STAVEBNÝCH OBJEKTOV

- 011-00 SADOVNÍCKE A VEGETAČNÉ ÚPRAVY
- 021-00 DEMOLÁCIE
- 101-00 SPEVNENÉ PLOCHY A CHODNÍKY
- 621-00 ÚPRAVA VEREJNÉHO OSVETLENIA

SO 101-00

Katastrálne územie: K.ú. Trnava
Súradnicový systém: S-JTSK - real. JTSK
Výškový systém: Bpv

VYPRACOVAL: Ing. M. DUBRAVSKÝ, PhD. <i>Dubravský</i>	HL. INŽ. PROJEKTU: Ing. L. NAGY <i>Nagy</i>	 AMBERG ENGINEERING Somolického 1/B, 811 06 Bratislava I. Telefon: +421 2 59 308 261 Fax: +421 2 59 308 260 E-mail: info@amberg.sk
ZOD. PROJEKTANT: Ing. M. DUBRAVSKÝ, PhD. <i>Dubravský</i>	TECH. KONTROLA: Ing. L. NAGY <i>Nagy</i>	
OBJEDNÁVATEL: MESTO TRNAVA, HLAVNÁ Č.1, 917 71 TRNAVA		
KRAJ: TRNAVSKÝ KRAJ	OKRES: TRNAVA	
STAVBA: VYBUDOVANIE PARKOVAČÍCH MIEST NA SÍDLISKU HLBOKÁ, PD – II. ETAPA		ČÍSLO ZÁKAZKY: AP-2020/258/01
STAVEBNÝ OBJEKT: SO 101-00 SPEVNENÉ PLOCHY A CHODNÍKY		STUPEŇ: DRS
PRÍLOHA: SITUÁCIA		DÁTUM: 02/2021
		FORMÁT: 5x A4
		MIERKA: M 1:250
		ČÍSLO PRÍLOHY: 2
		SÚPRAVA:

D