



SITUÁCIA
M 1:500

LEGENDA:


-  TRVALÝ ZÁBER
-  KATASTRÁLNA MAPA

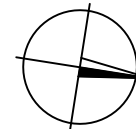

Číslo parcely	Druh pozemku	Výmera parcely (m2)	Plocha záberu parcely (m2)	Katastr. územie
5671/6	Zastavaná plocha a nádvorie	99 201	1258,5	Trnava
5671/184	Zastavaná plocha a nádvorie	183	3,5	Trnava
5671/378	Zastavaná plocha a nádvorie	149	3	Trnava
5671/236	Zastavaná plocha a nádvorie	329	308,5	Trnava
5671/324	Zastavaná plocha a nádvorie	471	11,5	Trnava

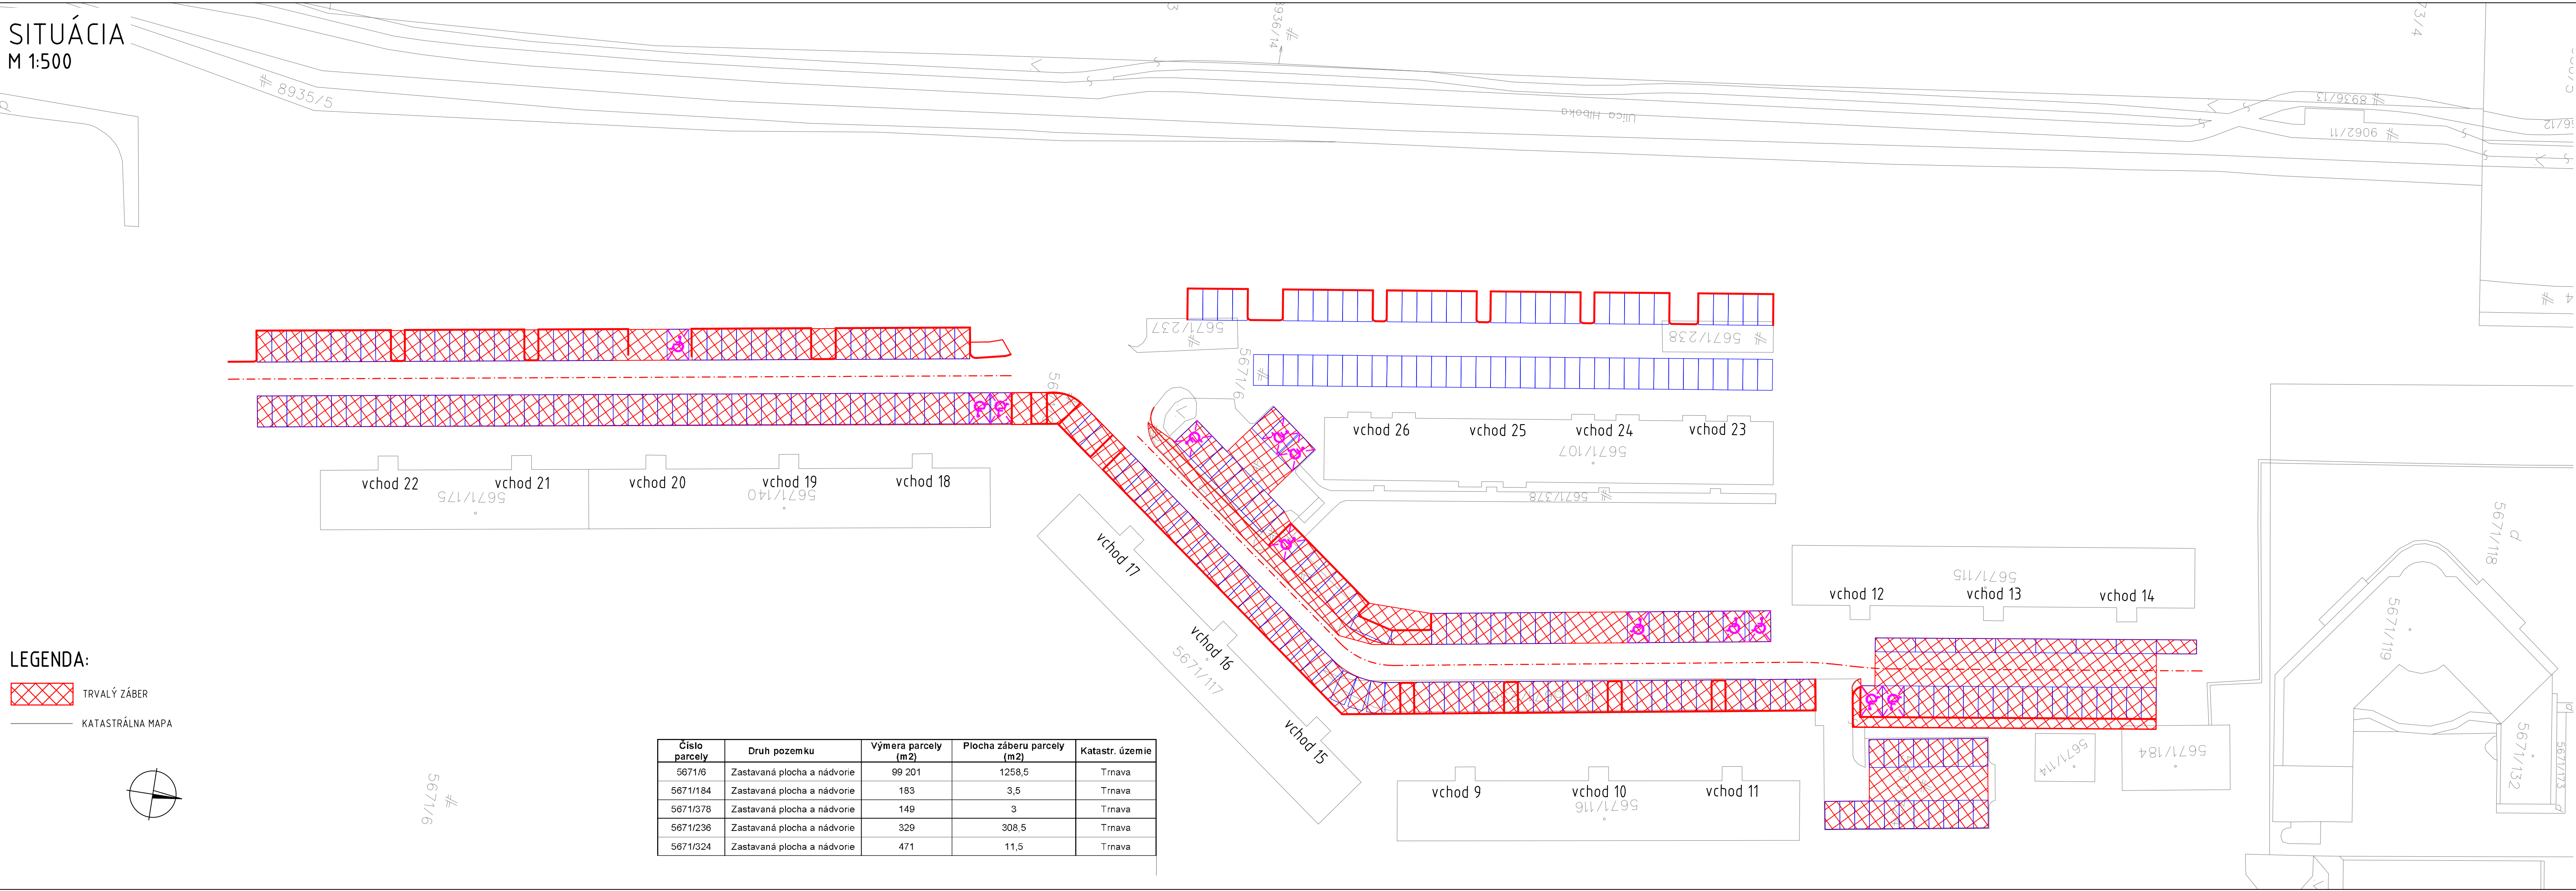

Katastrálne územie: K.ú. Trnava
Súradnicový systém: S-JTSK - real. JTSK
Výškový systém: Bpv

VYPRACOVAL: Ing. M. DUBRAVSKÝ, PhD. <i>Dubravský</i>		HL. INŽ. PROJEKTU: Ing. Ľ. NAGY <i>Nagy</i>	ZHOTOVITEL:  Somolíckého 1/B, 811 06 Bratislava I. Telefon: +421 2 59 308 261 Fax: +421 2 59 308 260 E-mail: info@amberg.sk
ZOD. PROJEKTANT: Ing. M. DUBRAVSKÝ, PhD. <i>Dubravský</i>		TECH. KONTROLA: Ing. Ľ. NAGY <i>Nagy</i>	
OBJEDNÁVATEL: MESTO TRNAVA, HLAVNÁ Č.1, 917 71 TRNAVA			
KRAJ: TRNAVSKÝ KRAJ	OKRES: TRNAVA		
STAVBA: VYBUDOVANIE PARKOVAČÍCH MIEST NA SÍDLISKU HLBOKÁ, PD – III. ETAPA			ČÍSLO ZÁKAZKY: AP-2020/258/01
STAVEBNÝ OBJEKT: SITUÁCIA ZÁBERU POZEMKOV			STUPEŇ: DRS
			DÁTUM: 02/2021
			FORMÁT: 5x4
PRÍLOHA: SITUÁCIA			MIERKA: M 1:500
			ČÍSLO PRÍLOHY: SÚPRAVA: 1

G