
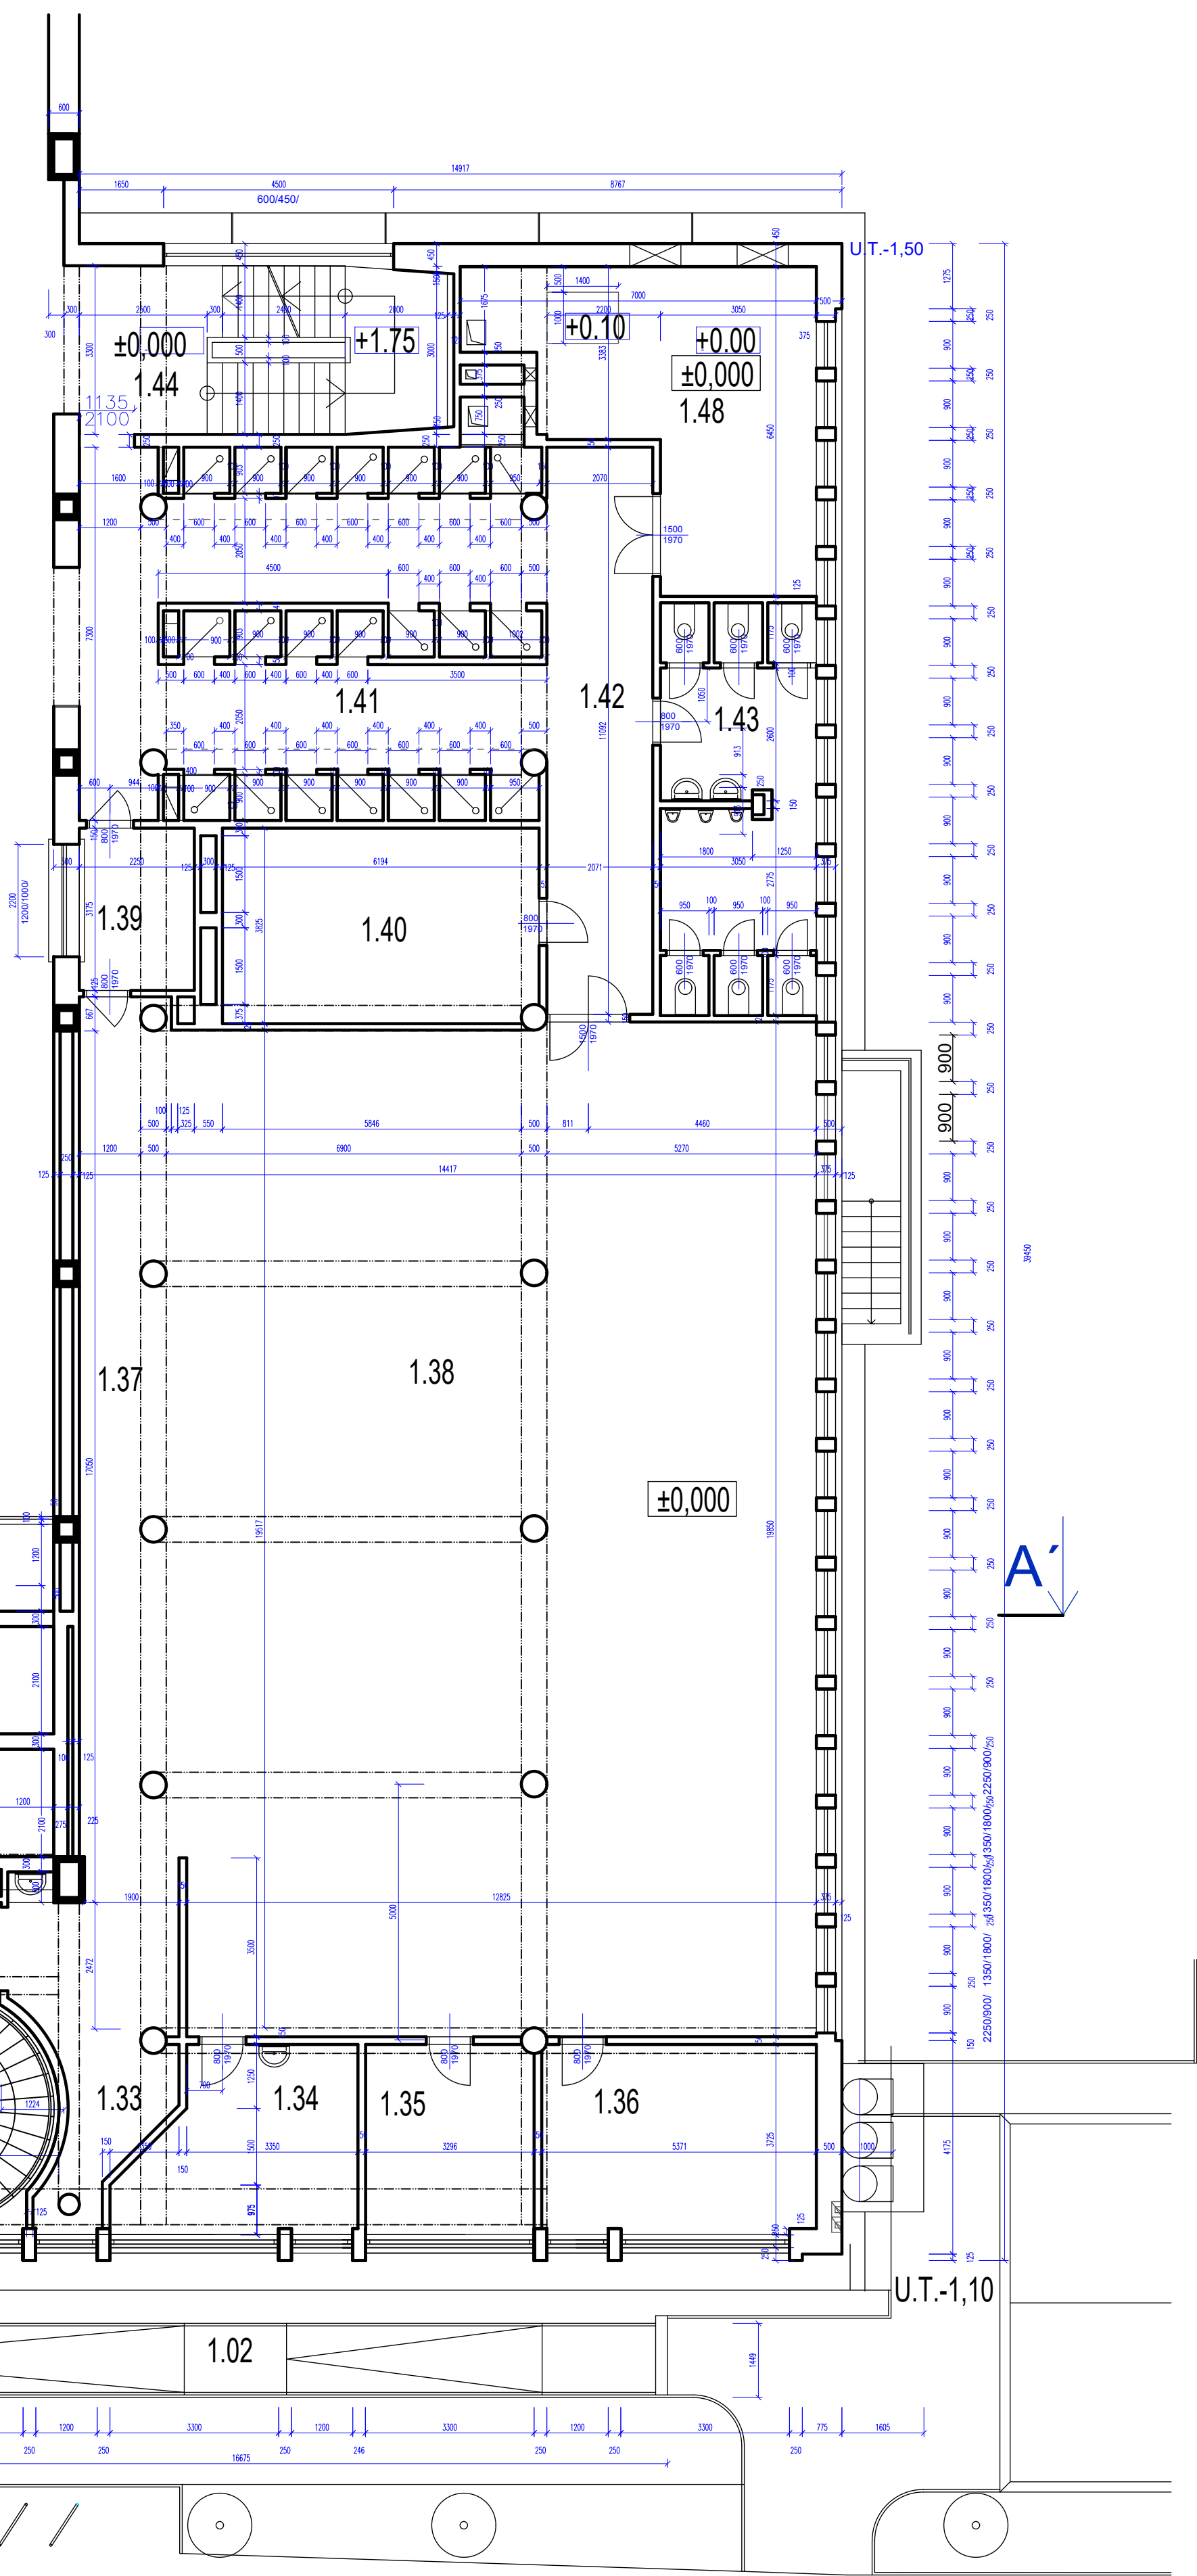




Aktuálny stav

Stav po plánovanej rekonštrukcii

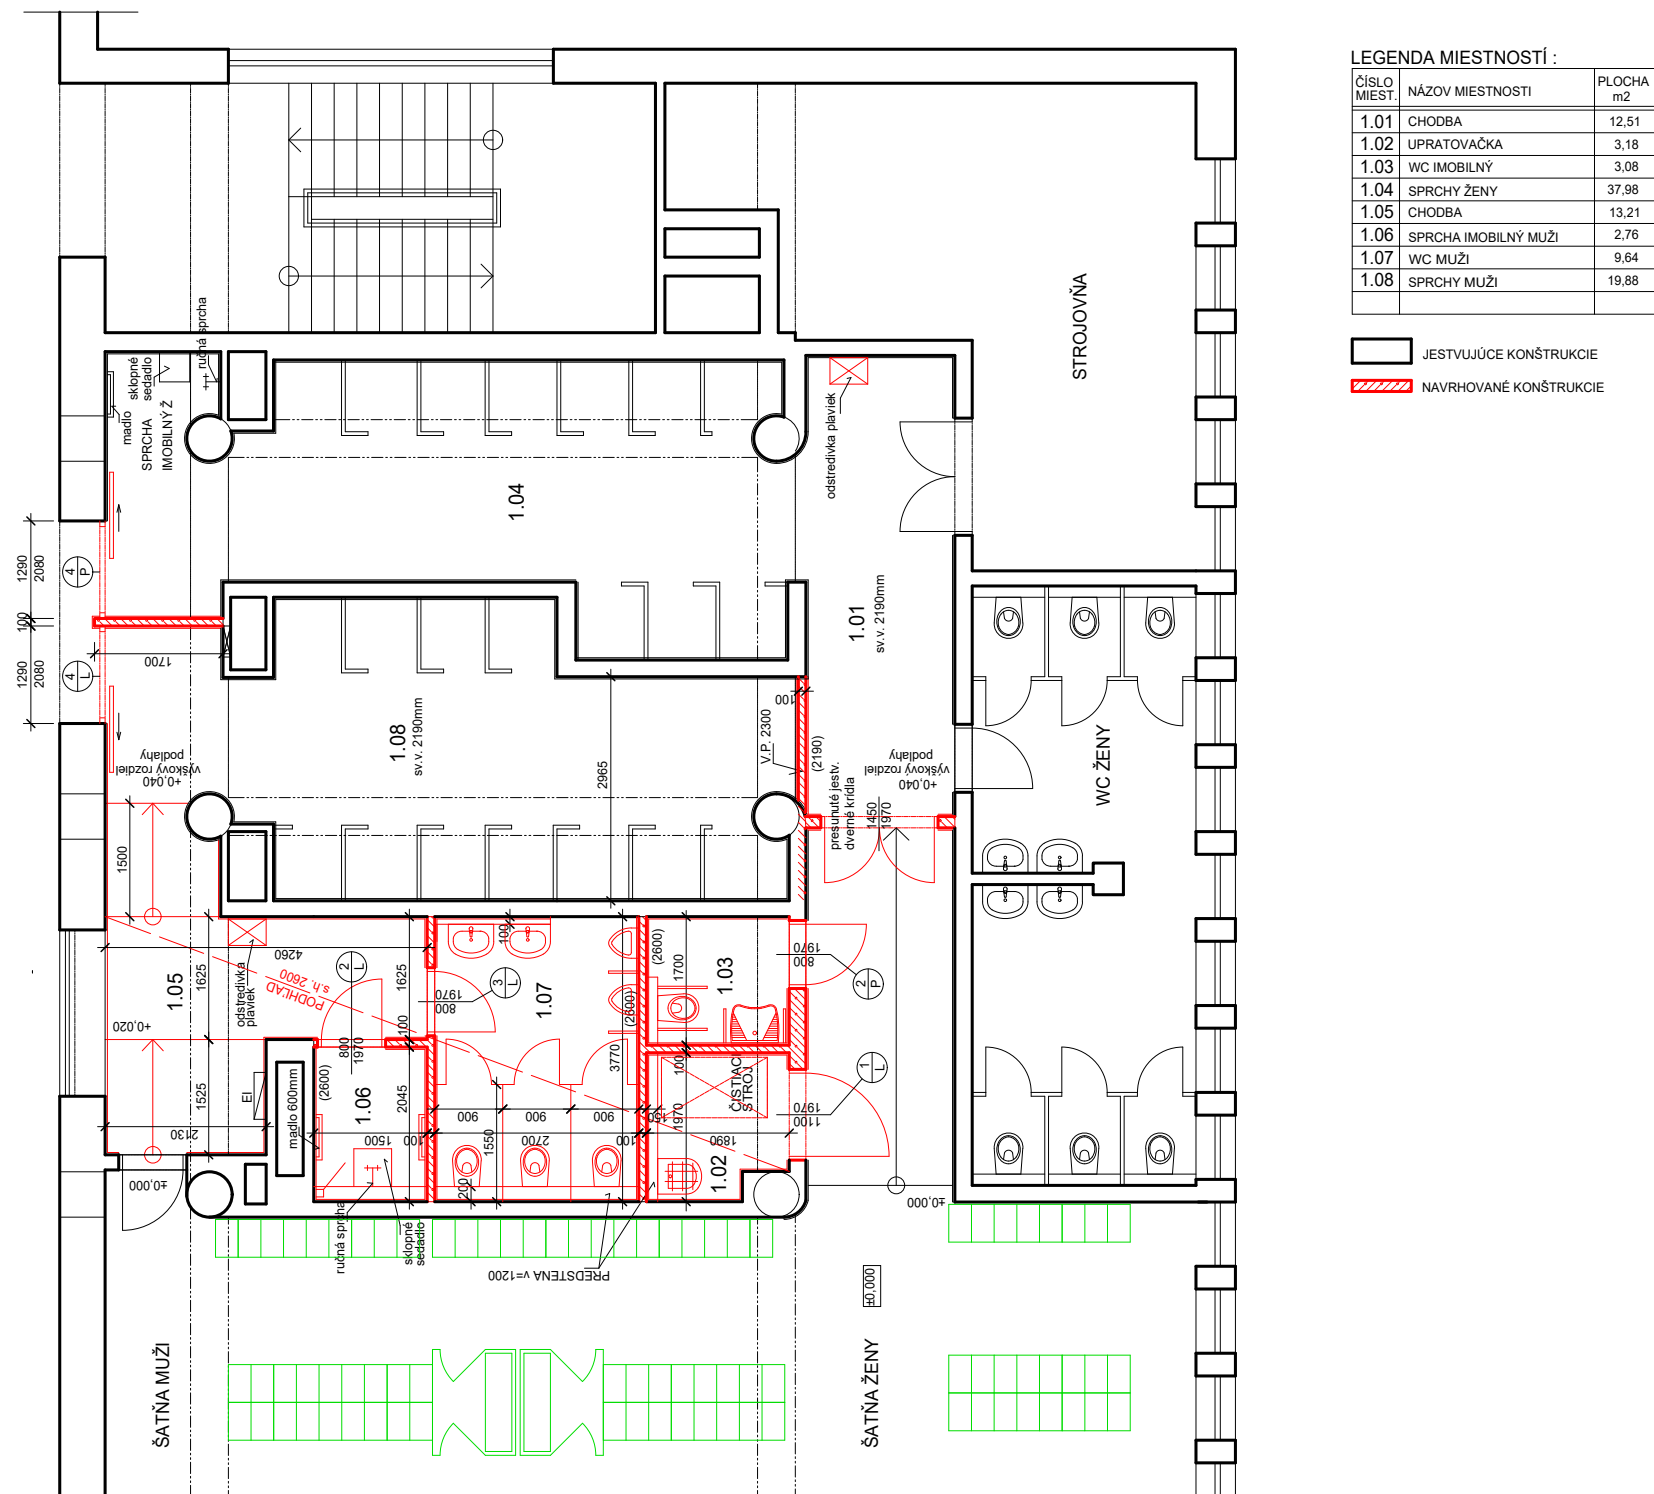

SEKCIA "A"		
Č.M.	ÚČEL MIESTNOSTI	PLOCHA m2
1.01	VSTUPNÉ SCHODY	68.70
1.02	RAMPA PRE IMOBILNÝCH	24.20
1.03	TURNIKETOVÉ DVERE	10.65
1.04	VSTUPNÁ HALA	92.95
1.05	CENTRÁLNA POKLADŔA	17.10
1.06	ŠATŔA	10.10
1.07	PREDAJŔA ŠPORT. POTRIEB	20.90
1.08	ROZVÁDZAČE ELEKTRO	5.60
1.09	WC MUŽI	11.70
1.10	PREDSEŔ MUŽI	6.30
1.11	RAMPA NA TRIBÚŔU	14.90
1.12	BUFET	17.05
1.13	SALÓNIK	16.25
1.14	SALÓNIK	36.55
1.15	ÚNIKOVÝ VÝCHOD	14.90
1.16	REŠTAVRÁCIA	169.55
1.17	WC ŽENY	12.70
1.18	HYGIENICKÁ KABINA	2.65
1.19	WC MUŽI	10.30
1.20	HYGIENICKÁ KABINA	3.30
1.21	SCHODIŠTE	11.00
1.22	VSTUP	7.30
1.23	CHODBA	14.50
1.24	SKLAD	10.00
1.25	WC ZAMESTNANCI	1.50
1.26	KANCELÁRIA	6.00
1.27	KANCELÁRIA - PREDSEŔ	6.30
1.28	ČIERNA KUCHYŔA	7.40
1.29	SKLAD	11.40
1.30	KUCHYŔA	43.30
1.31	KUCHYŔA	33.80
1.32	KUCHYŔA - UMÝVAREŔ	7.95

SEKCIA "B"		
Č.M.	ÚČEL MIESTNOSTI	PLOCHA m2
1.33	CHODBA	1.55
1.34	ŠATŔA TRÉNERI	15.10
1.35	ŠATŔA PLAVCI	12.30
1.36	ŠATŔA PLAVCI	21.80
1.37	FINÁLNA ÚPRAVŔA	42.00
1.38	SKRINKOVÉ ŠATNE 300 ks	255.80
1.39	PLAVČIK	7.15
1.40	OSUŠOVŔA	24.05
1.41	SPRCHY MUŽI	60.45
1.42	CHODBA	23.05
1.43	WC MUŽI	23.50
1.44	SCHODISKO	23.45
1.48	STROJOVŔA VZT	30.35

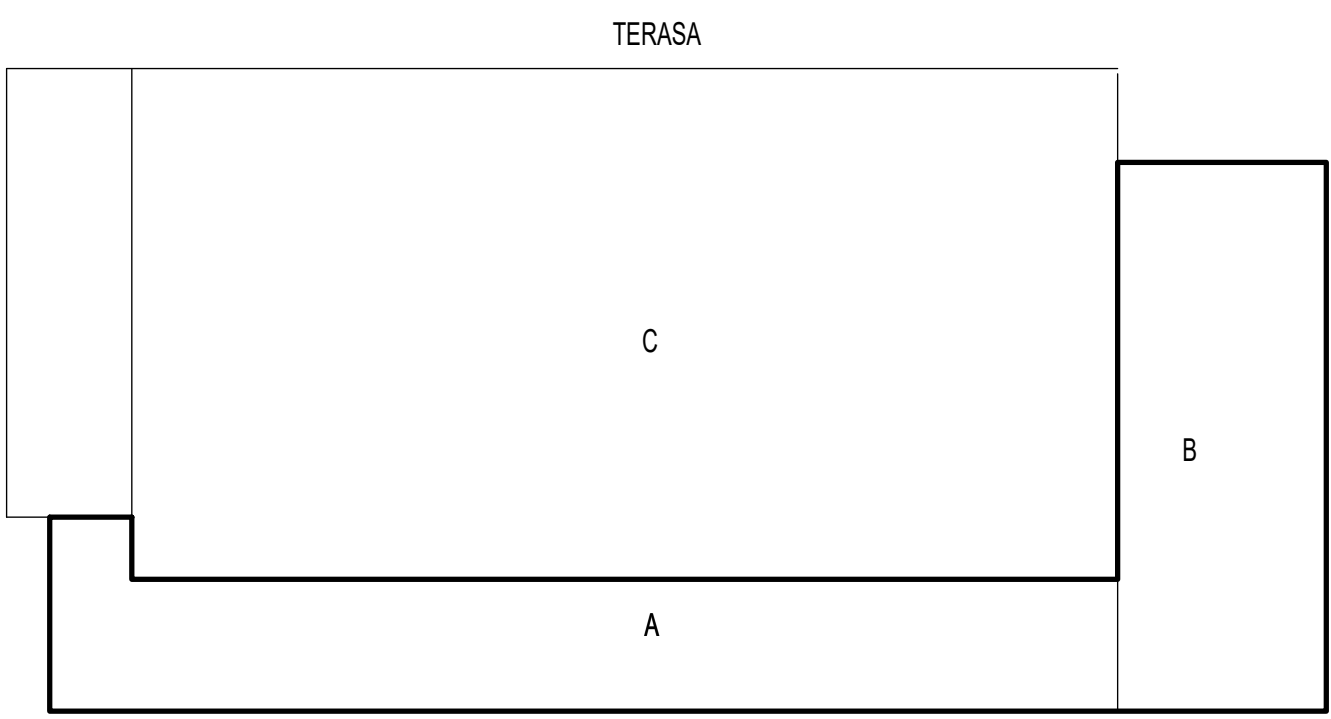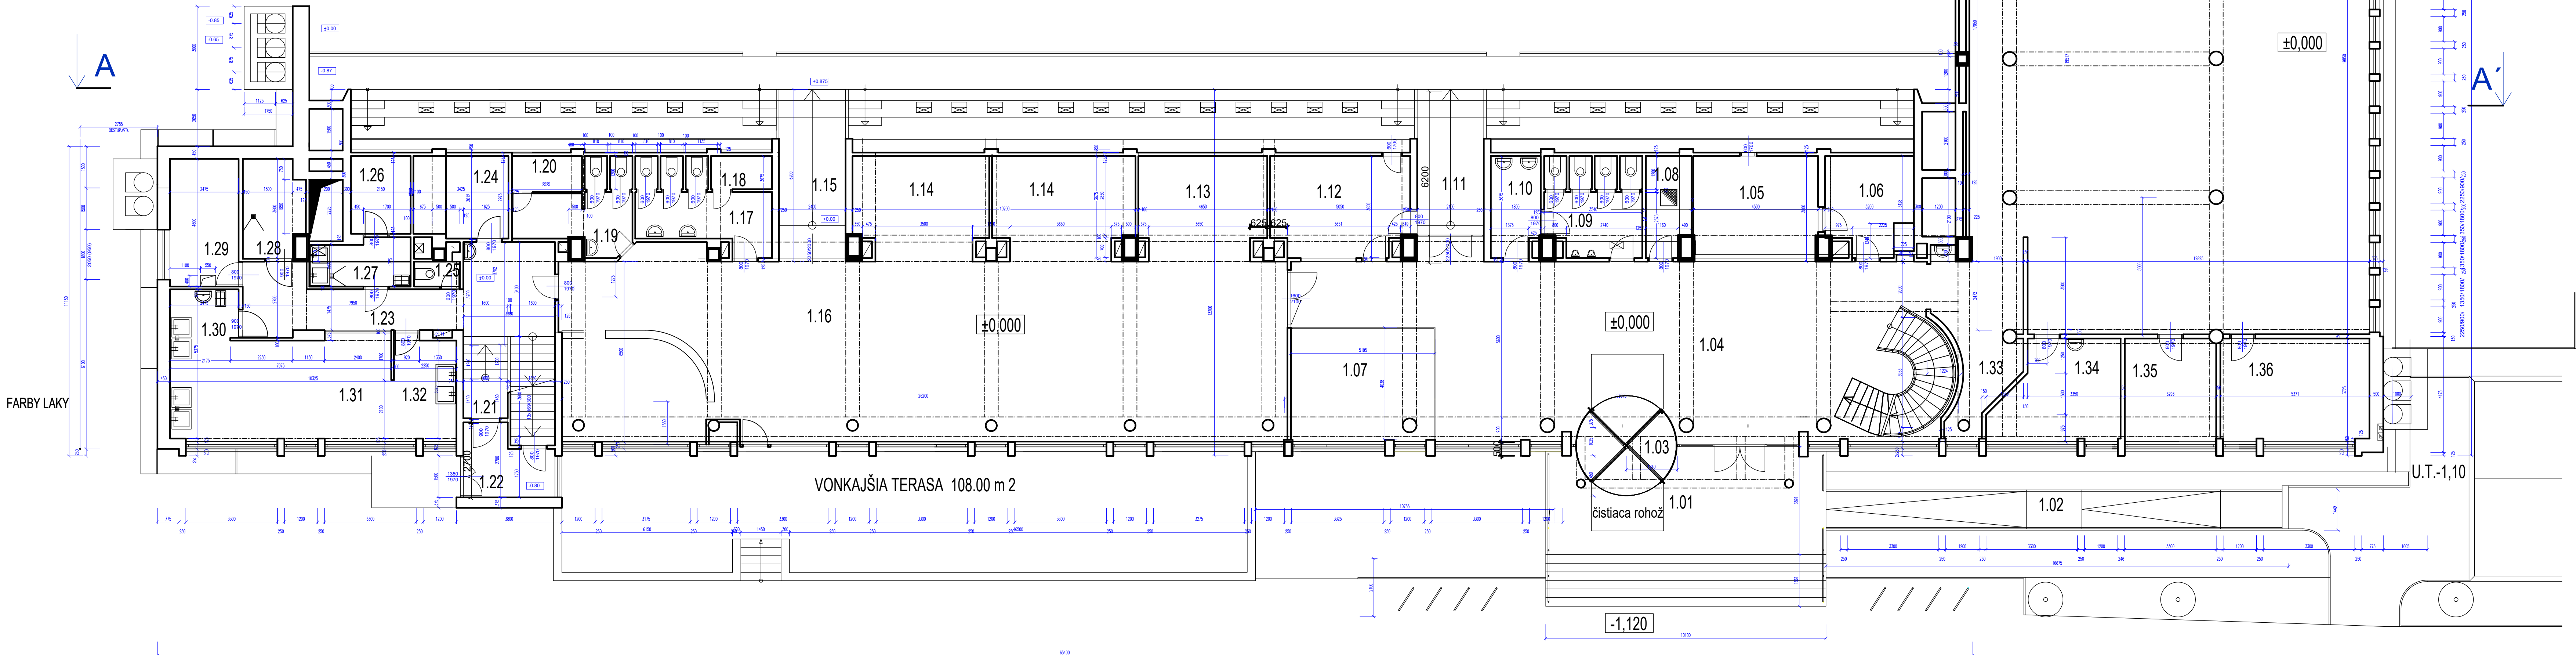

PODORYS PRÍZEMIA "A" + "B"