



Aktuálny stav

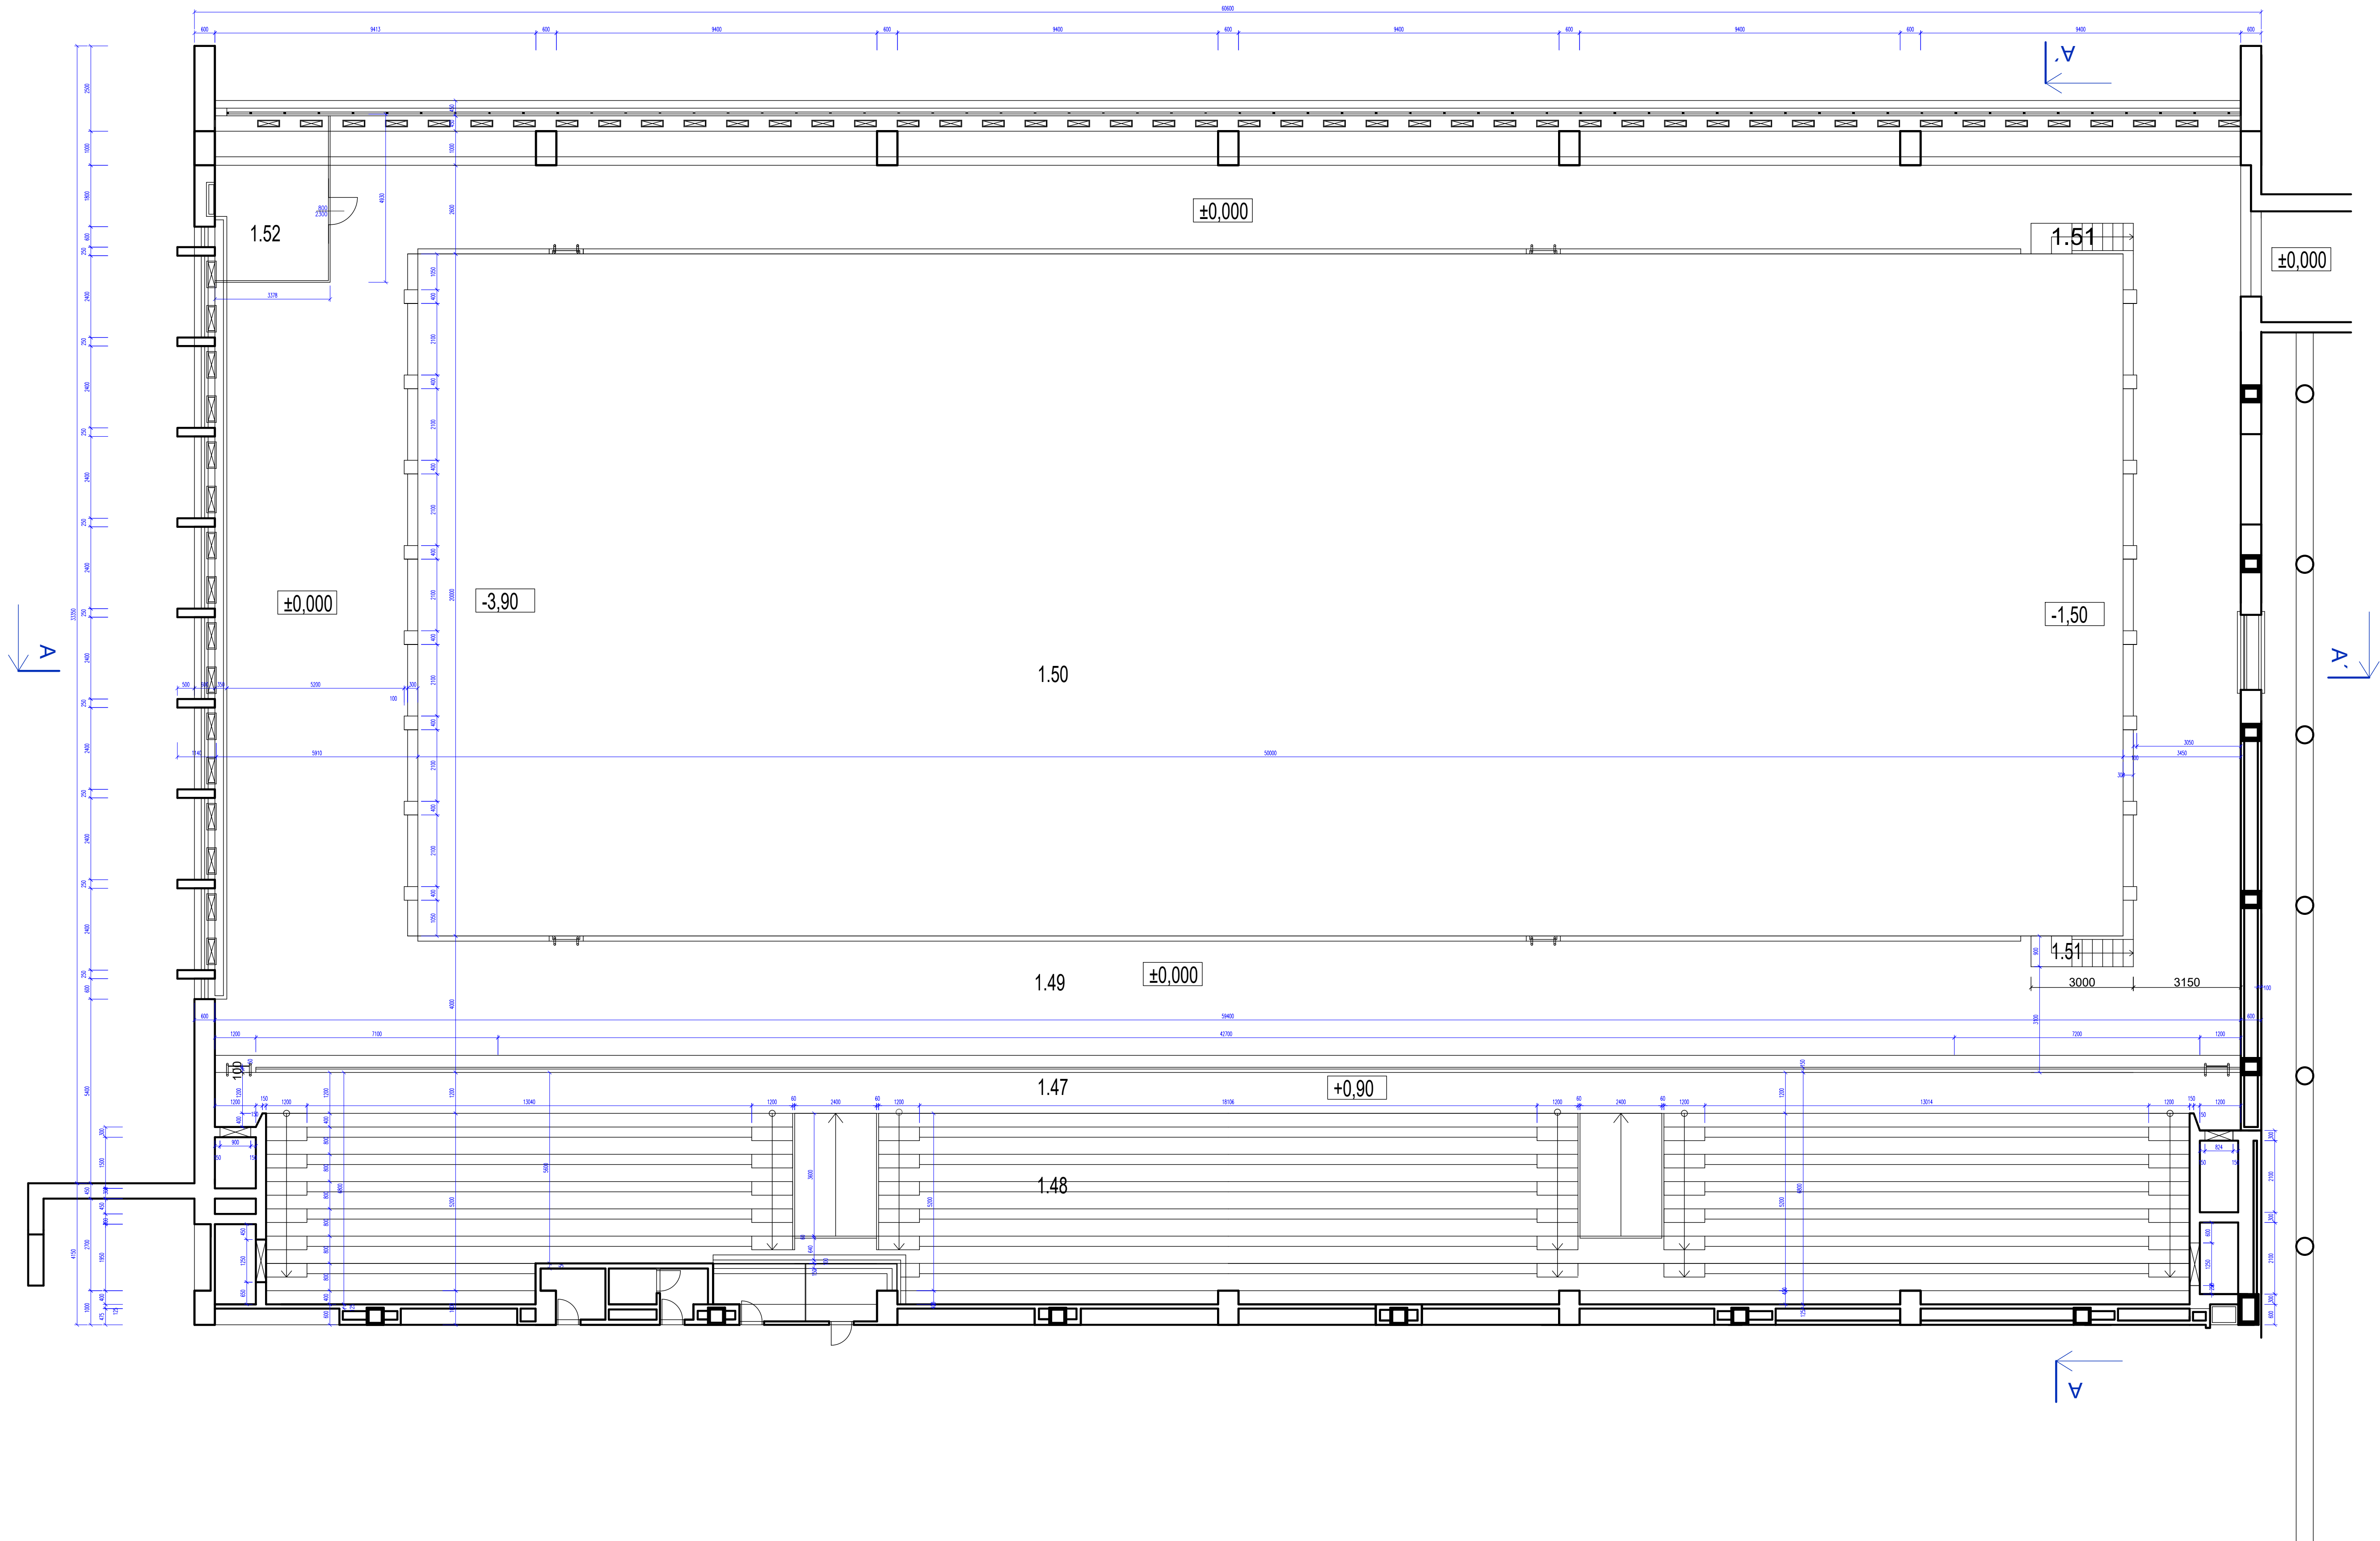

SEKCIA "C"		
Č.M.	ÚČEL MIESTNOSTI	PLOCHA m2
1.47	TRIBÚNA - OCHOZ	72.45
1.48	TRIBÚNA PRE DIVÁKOV	311.35
1.49	BAZÉNOVÁ HALA- OCHOZ	644.00
1.50	BAZÉN	1000.00
1.51	SCHODY DO BAZÉNU	5.00
1.52	PLAVČÍK	16.00
1.39	PLAVČÍK	7.15
1.40	OSUŠOVŇA	24.05
1.41	SPRCHY MUŽI	60.45
1.42	CHODBA	23.05
1.43	WC MUŽI	23.50
1.44	SCHODISKO	23.45
1.48	VZDUCHOTECHNIKA	30.35

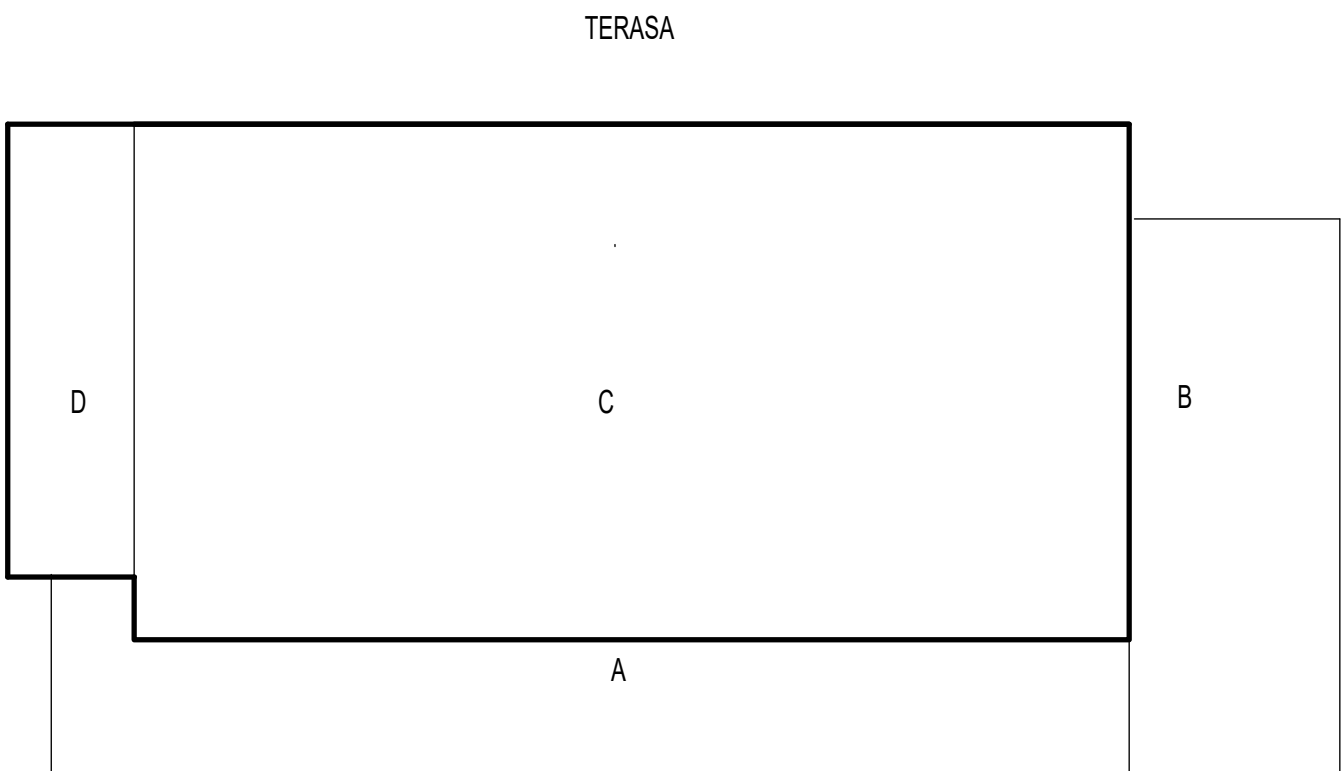

PODORYS 1. NP - PRÍZEMIE - BAZÉNOVÁ HALA S TRIBÚNOU ±0,000			
STAVBA		DATUM	
AREÁL MESTSKEJ KRYTEJ PLAVÁRNE		09.2021	
PO SKUTOČNOM STAVU		PROFESIA	
		ARCH.	
		STUPEN	
		SKUT. STAV	
		FORMAT	
		3X44	
OSAH		MIERKA	
PODORYS 1. NP - PRÍZEMIE A, C, D		1:100	
		Č. VÝKRESU	
		4	