


KOORDINAČNÁ SITUÁCIA M 1:500

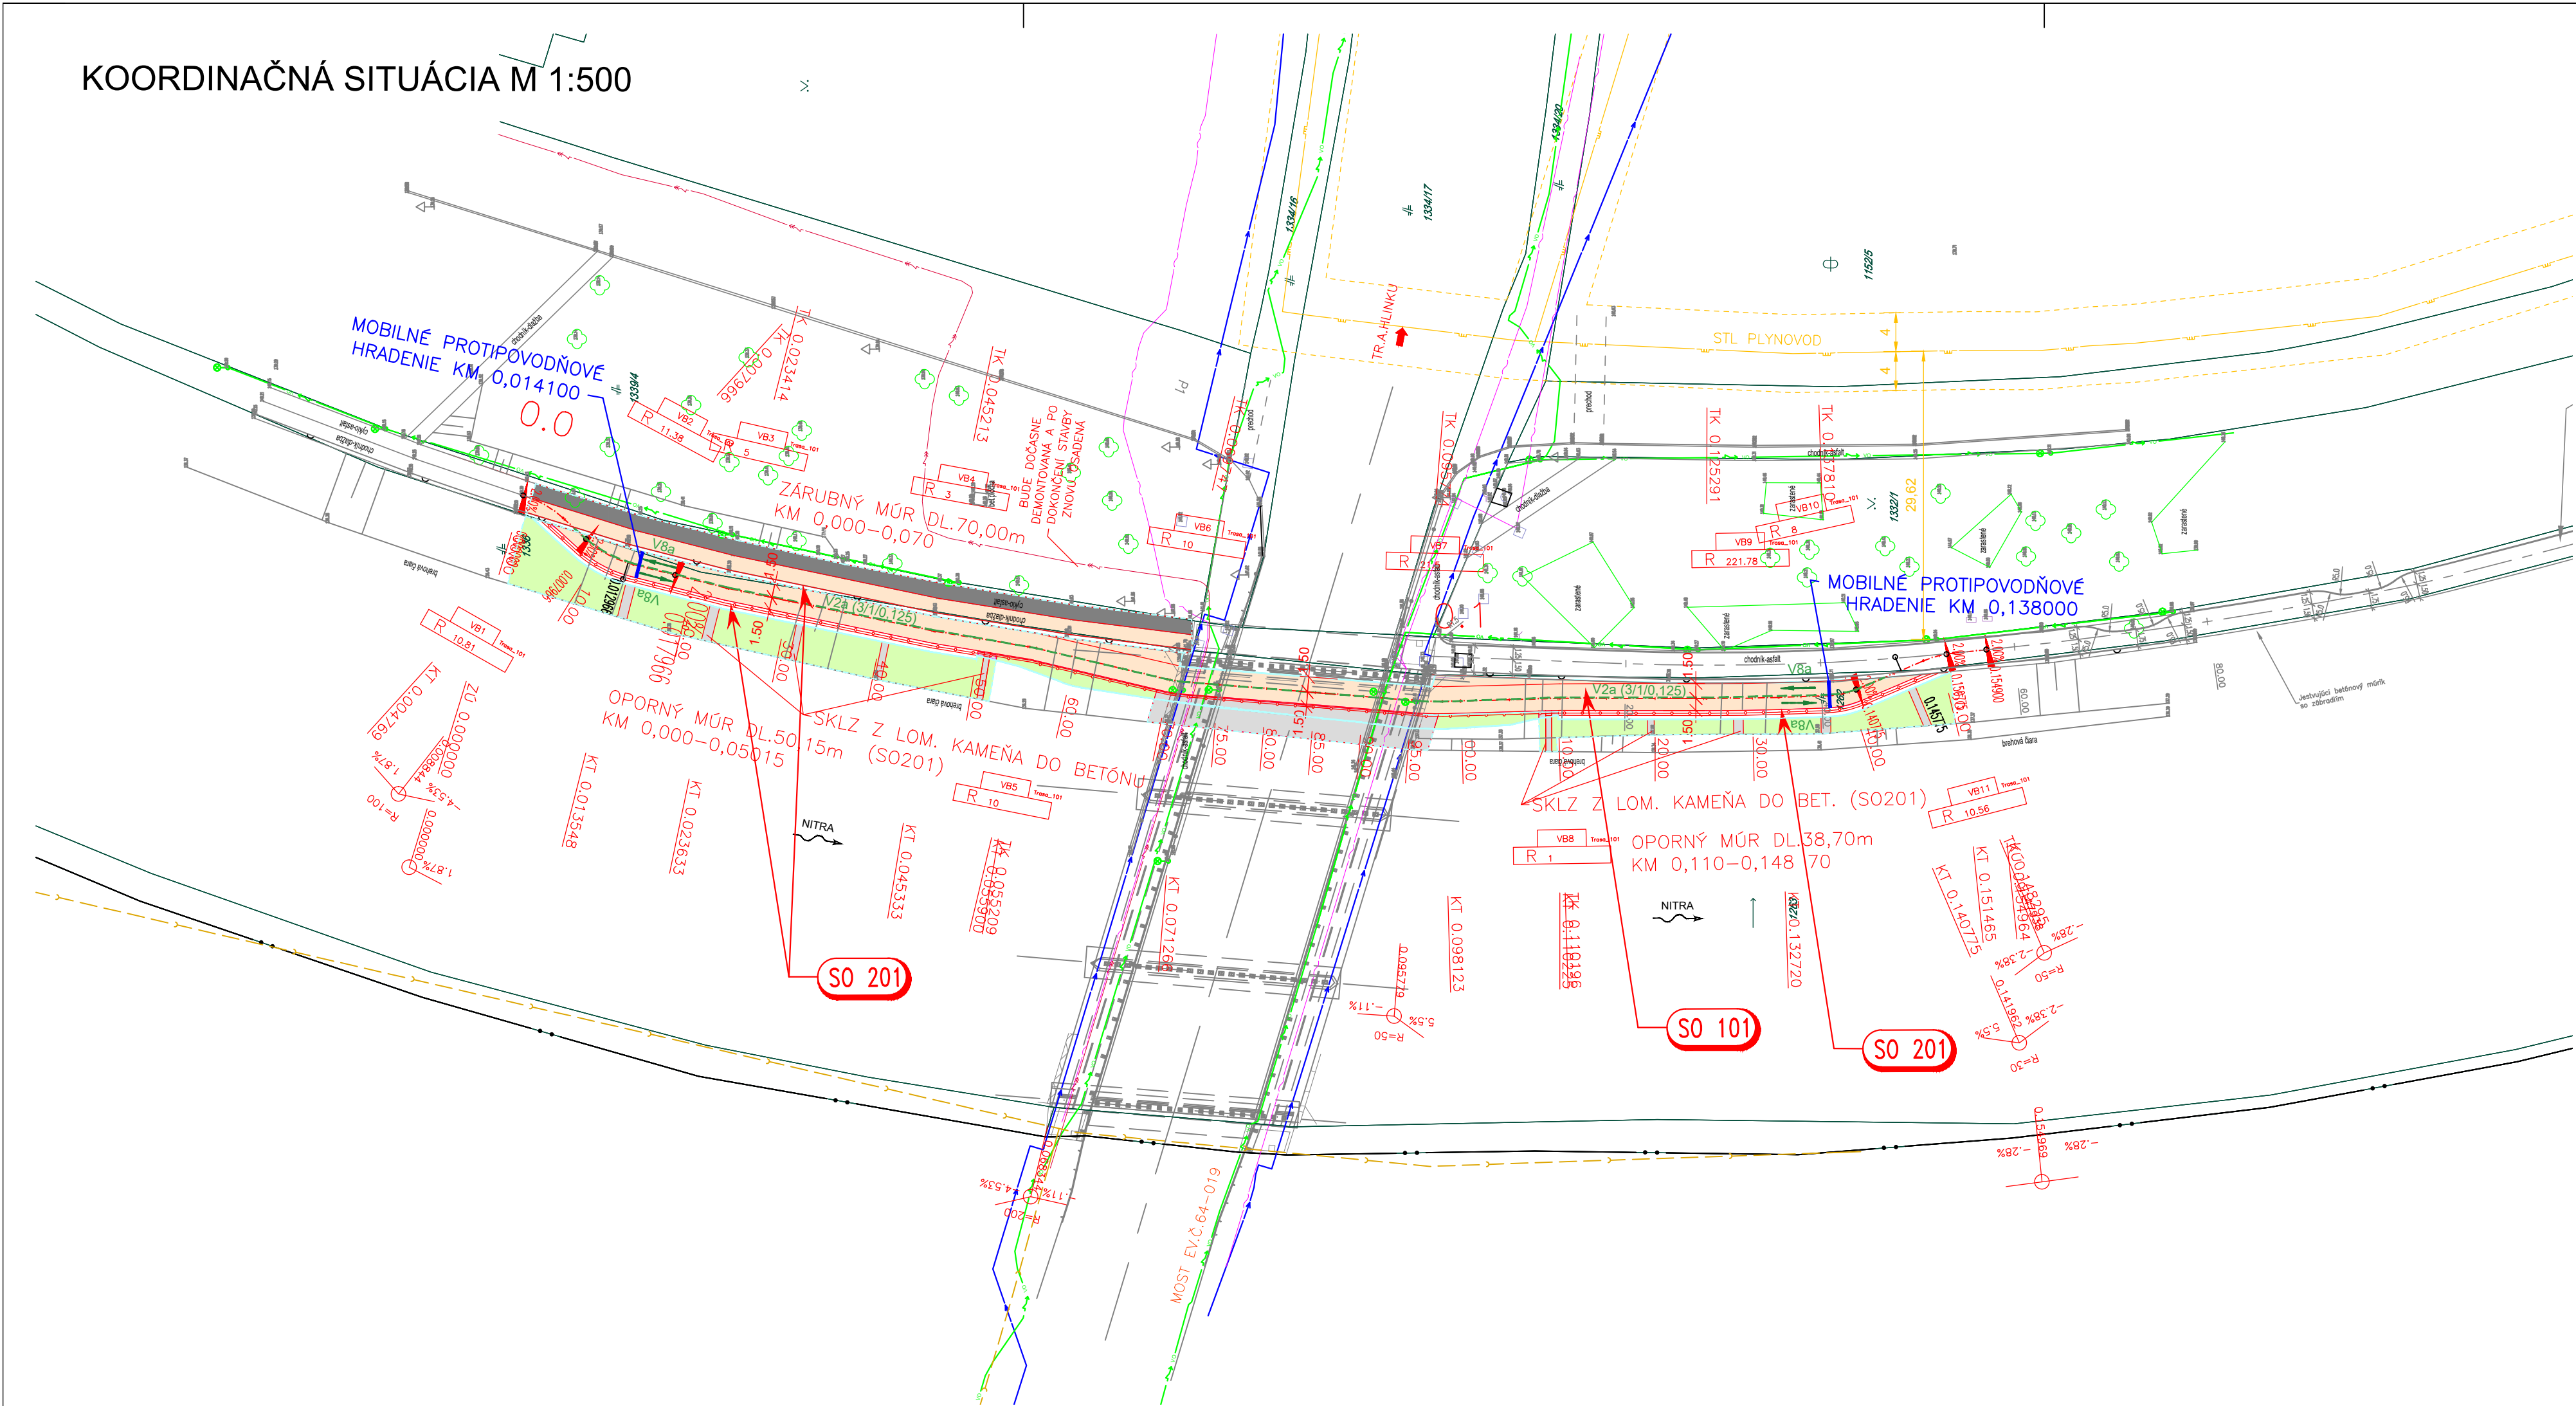

ZOZNAM STAVEBNÝCH OBJEKTOV:

- SO 101 CYKLOTRASA PRI RIEKE NITRA
- SO 201 OPORNÝ MŮR

LEGENDA PLŔCH:

- CYKLOTRASA, ZÁMKOVÁ DLAŽBA HR.80mm
- SPEVNENIE LOMOVÝM KAMEŇOM DO BETÓNU
- OHUMUSOVANIE + SPEVNENIE GEORHOŽOU + OSETIE TRÁVNÝM SEMENOM
- CHODNÍK, ASFALTOBETÓN HR.40mm
- HRANICA TRVALÉHO ZÁBERU
- HRANICA DOČASNEHO ZÁBERU

LEGENDA SIETÍ:

- OZNAMOVACIE VEDENIE
- ELEKTRICKÉ VEDENIE
- VEREJNÉ OSVETLENIE
- KANALIZÁCIA
- VODOVOD
- STL PLYNOVOD

POZNÁMKA:
 INŽINIERSKÉ SIETE SÚ VYKRESLENÉ PRE STAV PO DOKONČENÍ STAVIEB "REKONŠTRUKCIA UNIVERZITNÉHO MOSTA" A "REKONŠTRUKCIA PLYNOVODOV NITRA-CHRENOVÁ 2. SC".
 ZAHÁJENIE STAVBY PODJAZDU JE PODMIENENÉ DOKONČENÍM VÝŠE UVEDENÝCH STAVIEB

AKCIA

Cyklotrasa - podjazd pod Univerzitným mostom TR.A.Hlinku

STUPEŇ PD

DOKUMENTÁCIA PRE STAVEBNÉ POVOLENIE / REALIZÁCIU STAVBY

OBJEDNÁVATEĽ

MESTO NITRA

Štefánikova trieda 60, 950 06 Nitra

ZHOTOVITEĽ PD

Stráský, Hustý a partneri s.r.o.

Bohunická 50, 619 00 Brno

ČÍS. ZÁKAZKY

16058

SÚRADNICOVÝ SYSTÉM: S-JTSK			VÝŠKOVÝ SYSTÉM: Bpv	
HLAVNÝ INŽINIER PROJEKTU	Ing. Pavel Svoboda		Projektant časti:	
ZODPOVEDNÝ PROJEKTANT	Ing. Martina Adamcová			
VYPRACOVAL	Ing. Petra Komendová			
KONTROLOVAL	Ing. Martina Adamcová			
KRAJ: NITRIANSKY	OBEČ: NITRA	K.Ú. CHRENOVÁ	DÁTUM	01/2019
NÁZOV PRÍLOHY			FORMÁT	4 A4
			MIERKA	1:500
			ÚČEL	DSP/DRS
			Č. ZAKÁZKY	16130
			ARCHÍVNE Č.	
KOORDINAČNÁ SITUÁCIA			Č. SÚPRAVY	Č. PRÍLOHY
				C1