


PRIEČNE REZY M 1:100 0.000000
NAPŮJENIE NA EXIST. CYKLOCHODNÍK

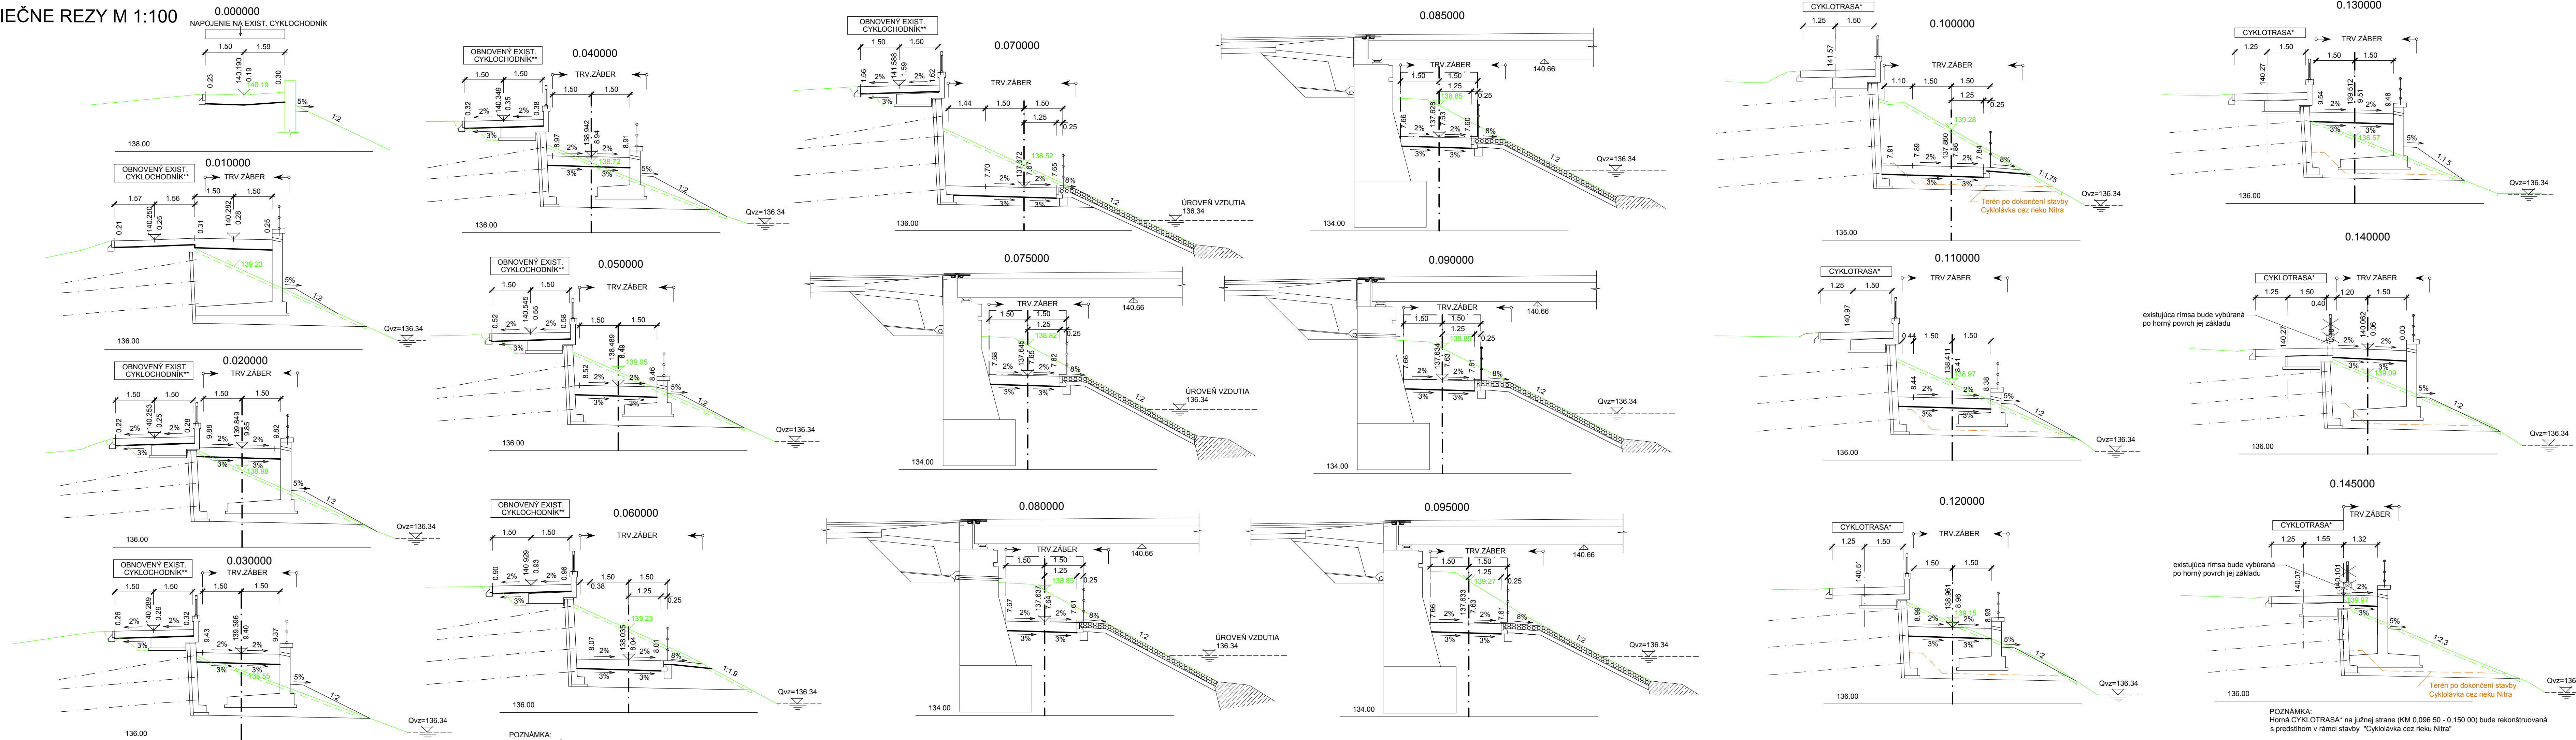


STUPEŇ PD

DOKUMENTÁCIA PRE STAVEBNÉ POVOLENIE / REALIZÁCIU STAVBY

OBJEDNÁVATEĽ: MESTO NITRA Štefánikova trieda 60, 950 06 Nitra	
---	---

ZHOVAVATEL PD		
Stráský, Hustý a partneři s.r.o. Bohunická 50, 619 00 Brno		
Čís. ZÁKAZKY	16058	

SO 101-00 **D**

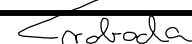SÚRADNICOVÝ SYSTÉM: S-JTSK		VÝŠKOVÝ SYSTÉM: Bpv	
HLAVNÝ INŽINIER PROJEKTU	Ing. Pavel Svoboda	 Projektant objektu:  projektové inžinierske stavebné SHB, akciová spoločnosť sídlo: Masná 81/27, 700 00 Ostava	
ZODPOVEDNÝ PROJEKTANT	Ing. Martina Adamcová		
VYPRACOVAL	Ing. Petra Komendová		
KONTROLOVAL	Ing. Martina Adamcová		
KRAJ: NITRIANSKY	OBEC: NITRA	K.Ú: CHRENOVÁ	DÁTUM: 01/2019 FORMÁT: 6A4 MIERKA: 1:100 ÚČEL: DSP/DRS Č. ZAKÁZKY: 16130 ARCHÍVNE Č.
NÁZOV OBJEKTU		SO 101 - Cyklotrasa pri rieke Nitra	
NÁZOV PRÍLOHY		PRIEČNE REZY 05	