
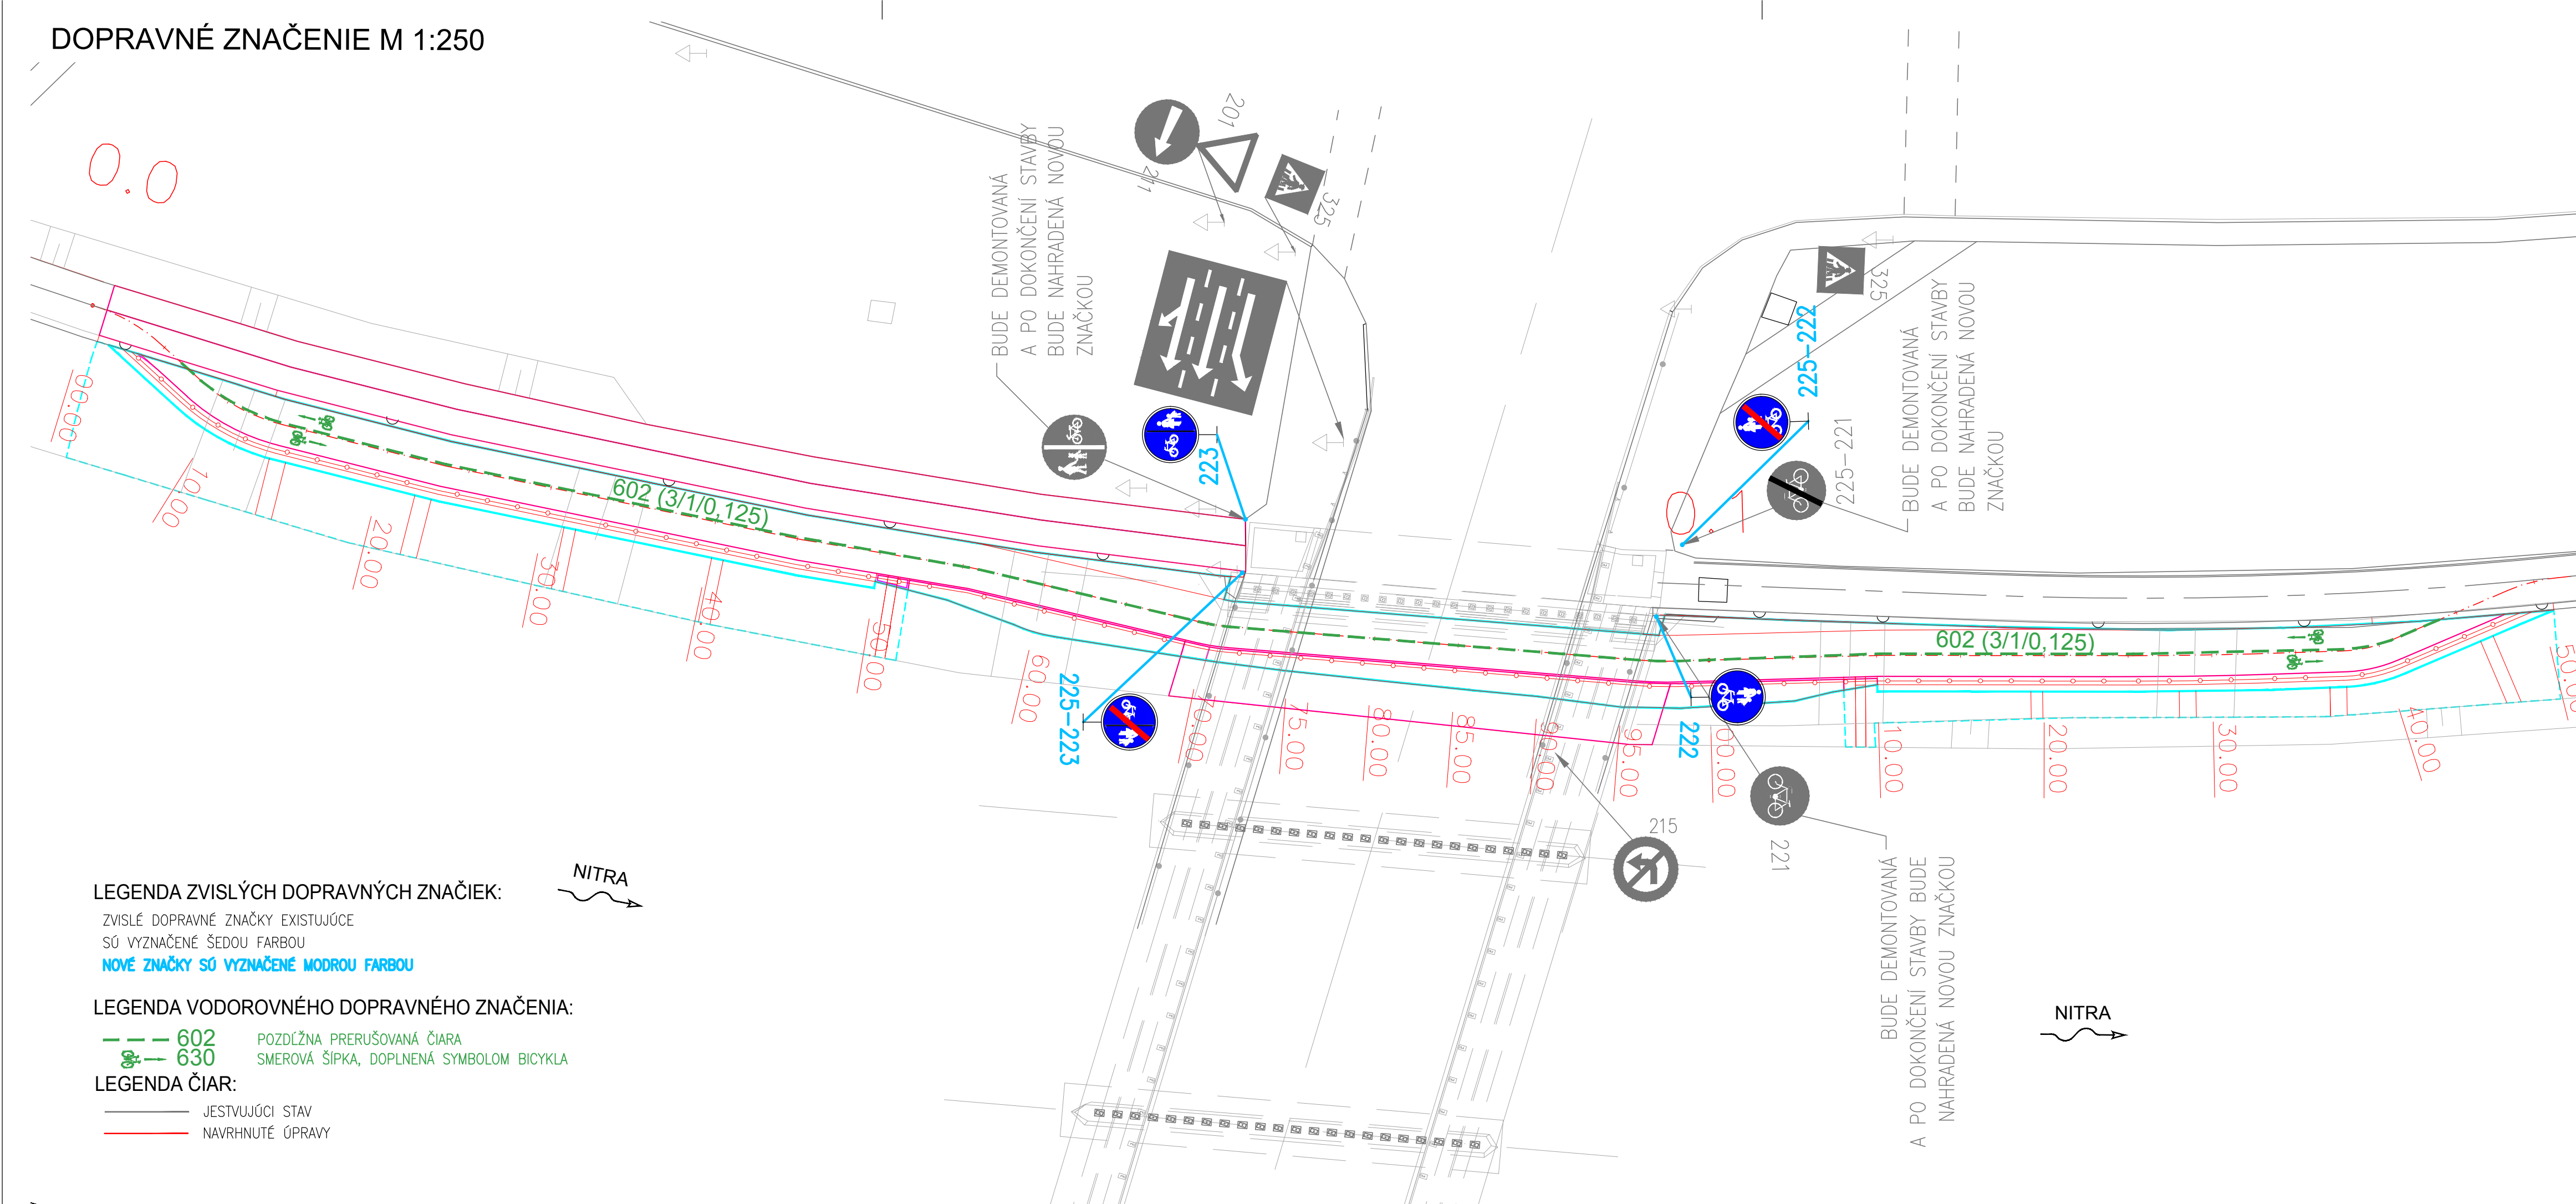


DOPRAVNÉ ZNAČENIE M 1:250

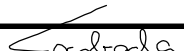

AKCIA	
Cyklotrasa - podjazd pod Univerzitným mostom TR.A.Hlinku	
STUPEŇ PD	
DOKUMENTÁCIA PRE STAVEBNÉ POVOLENIE / REALIZÁCIU STAVBY	
OBJEDNÁVATEĽ	
MESTO NITRA Štefánikova trieda 60, 950 06 Nitra	
ZHOTOVITEĽ PD	
Stráský, Hustý a partneri s.r.o. Bohunická 50, 619 00 Brno	
Čís. ZÁKAZKY	16058

SO 101-00 **D**

SÚRADNICOVÝ SYSTÉM: S-JTSK		VÝŠKOVÝ SYSTÉM: BpV	
HLAVNÝ INŽINIER PROJEKTU	Ing. Pavel Svoboda	 Projektant objektu:  projektové dispozičné stavebné SHB, akciová spoločnosť sídlo Múnsa 6 CZ 702 00 Ostrava	
ZODPOVEDNÝ PROJEKTANT	Ing. Martina Adamcová		
VYPRACOVAL	Ing. Petra Komendová		
KONTROLOVAL	Ing. Martina Adamcová		
KRAJ: NITRIANSKY	OBEC: NITRA	K.Ú. CHRENOVÁ	DÁTUM 01/2019 FORMÁT 4 A4 MIERKA 1:250 ÚČEL DSP/DRS Č. ZAKÁZKY 16130 ARCHÍVNE Č. Č. SÚPRAVY Č. PRÍLOHY 06
NÁZOV OBJEKTU SO 101 - Cyklotrasa pri rieke Nitra			
NÁZOV PRÍLOHY DOPRAVNÉ ZNAČENIE			