

KLINCOVANÝ MÚR - ČASŤ 1

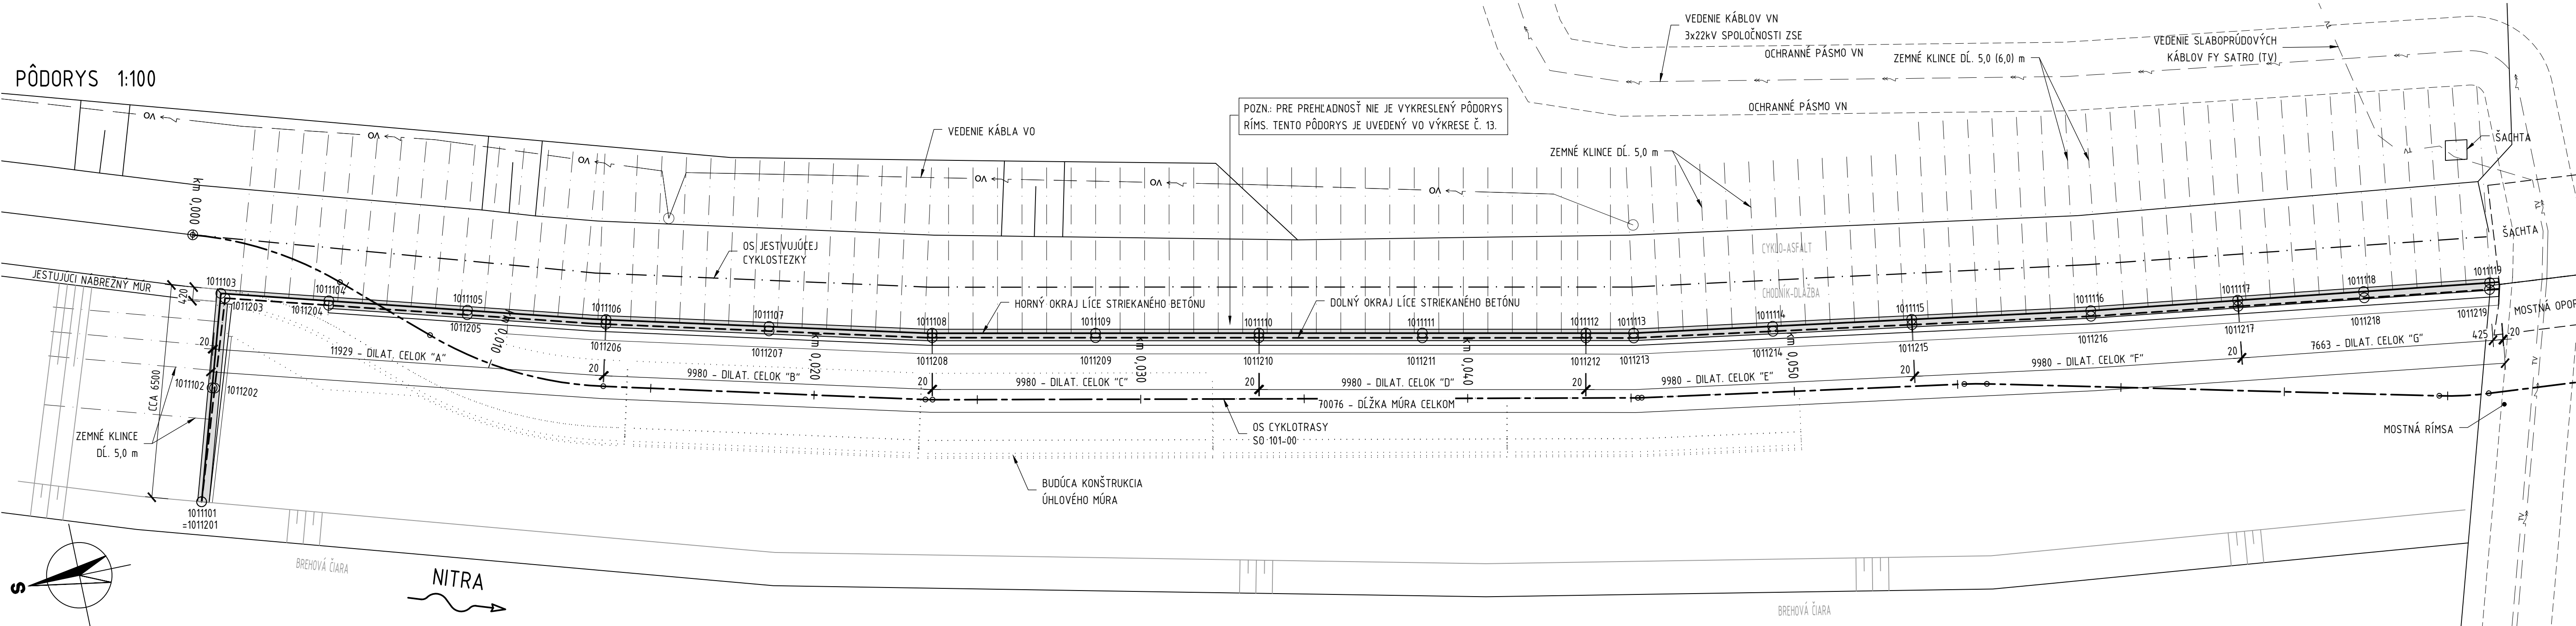
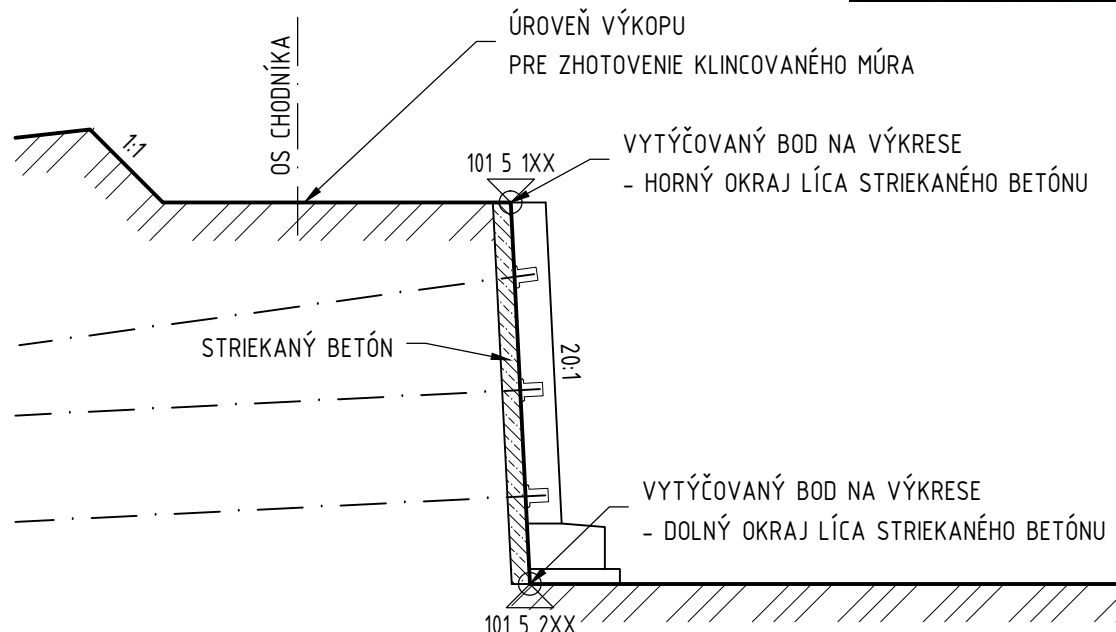


SCHÉMA VYTÝČOVANÝCH BODOV

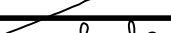
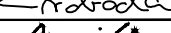
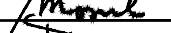


ZOZNAM VYTÝČOVANÝCH BODOV

	č. bodu	Y [m]	X [m]	Z [m n.m.]
HORNÝ OKRAJ LÍČE STRIKANÉHO BETÓNU	101 5 101	499 372,995	1 269 536,103	137 000
	101 5 102	499 369,651	1 269 537,134	die térsu
	101 5 103	499 366,877	1 269 537,988	139 685
	101 5 104	499 367,779	1 269 541,177	139 706
	101 5 105	499 368,929	1 269 545,267	139 732
	101 5 106	499 370,080	1 269 549,357	139 742
	101 5 107	499 371,307	1 269 554,197	139 742
	101 5 108	499 372,534	1 269 559,037	139 756
	101 5 109	499 373,559	1 269 563,931	139 774
	101 5 110	499 374,584	1 269 568,825	139 801
	101 5 111	499 375,609	1 269 573,719	139 831
	101 5 112	499 376,633	1 269 578,613	139 911
	101 5 113	499 376,933	1 269 580,045	139 940
	101 5 114	499 377,602	1 269 584,251	140 024
	101 5 115	499 378,270	1 269 588,458	140 175
	101 5 116	499 379,131	1 269 593,872	140 382
	101 5 117	499 379,745	1 269 598,339	140 651
	101 5 118	499 380,271	1 269 602,166	140 908
	101 5 119	499 380,798	1 269 605,992	141 163
DOLNÝ OKRAJ LÍČE STRIKANÉHO BETÓNU	101 5 201	499 372,995	1 269 536,103	137 000
	101 5 202	499 369,674	1 269 537,208	137 000
	101 5 203	499 367,045	1 269 538,083	137 000
	101 5 204	499 367,909	1 269 541,140	137 000
	101 5 205	499 369,061	1 269 545,232	137 000
	101 5 206	499 370,213	1 269 549,324	137 000
	101 5 207	499 371,441	1 269 554,166	137 000
	101 5 208	499 372,669	1 269 559,009	137 000
	101 5 209	499 373,695	1 269 563,903	137 000
	101 5 210	499 374,721	1 269 568,796	137 000
	101 5 211	499 375,749	1 269 573,690	137 000
	101 5 212	499 376,776	1 269 578,583	137 000
	101 5 213	499 377,079	1 269 580,018	137 000
	101 5 214	499 377,753	1 269 584,226	137 000
	101 5 215	499 378,427	1 269 588,433	137 000
	101 5 216	499 379,301	1 269 593,848	137 000
	101 5 217	499 379,926	1 269 598,315	137 000
	101 5 218	499 380,465	1 269 602,144	137 000
	101 5 219	499 380,999	1 269 605,946	137 000

SO 201-00

D

URADNÍČOVÝ SYSTÉM: S-JTSK		VÝŠKOVÝ SYSTÉM: Bp	
HLAVNÍ INŽINIER PROJEKTU	Ing. Pavel Svoboda	   	Projektant objektu: Srábský, Husův o partneri s.r.o. Buhonická 50 619 00 Brno
ZODPOVEDNÝ PROJEKTANT	Ing. Petr Mojžík		
VYPRACOVAL	Martin Vítek		
KONTROLOVAL	Ing. Lenka Zapletalová		
OBEC: NITRA		K.Ú.: NITRA, CHRENOVÁ	DÁTUM 01/2019 FORMÁT 6xA4 MIERKA ÚČEL DSP/DRS Č. ZAKÁZKY 16058 ARCHIVNÉ Č.
NÁZOV OBJEKTU		SO 201 - Oporné múry	
NÁZOV PRÍLOHY		Č. SUPRAVY	Č. PRÍLOHY
KLINCOVANÝ MŮR - ČASŤ 1			02