



MOBILNÉ PROTIPOVODŇOVÉ HRADENIE VJAZDOV


REZ A-A 1:25

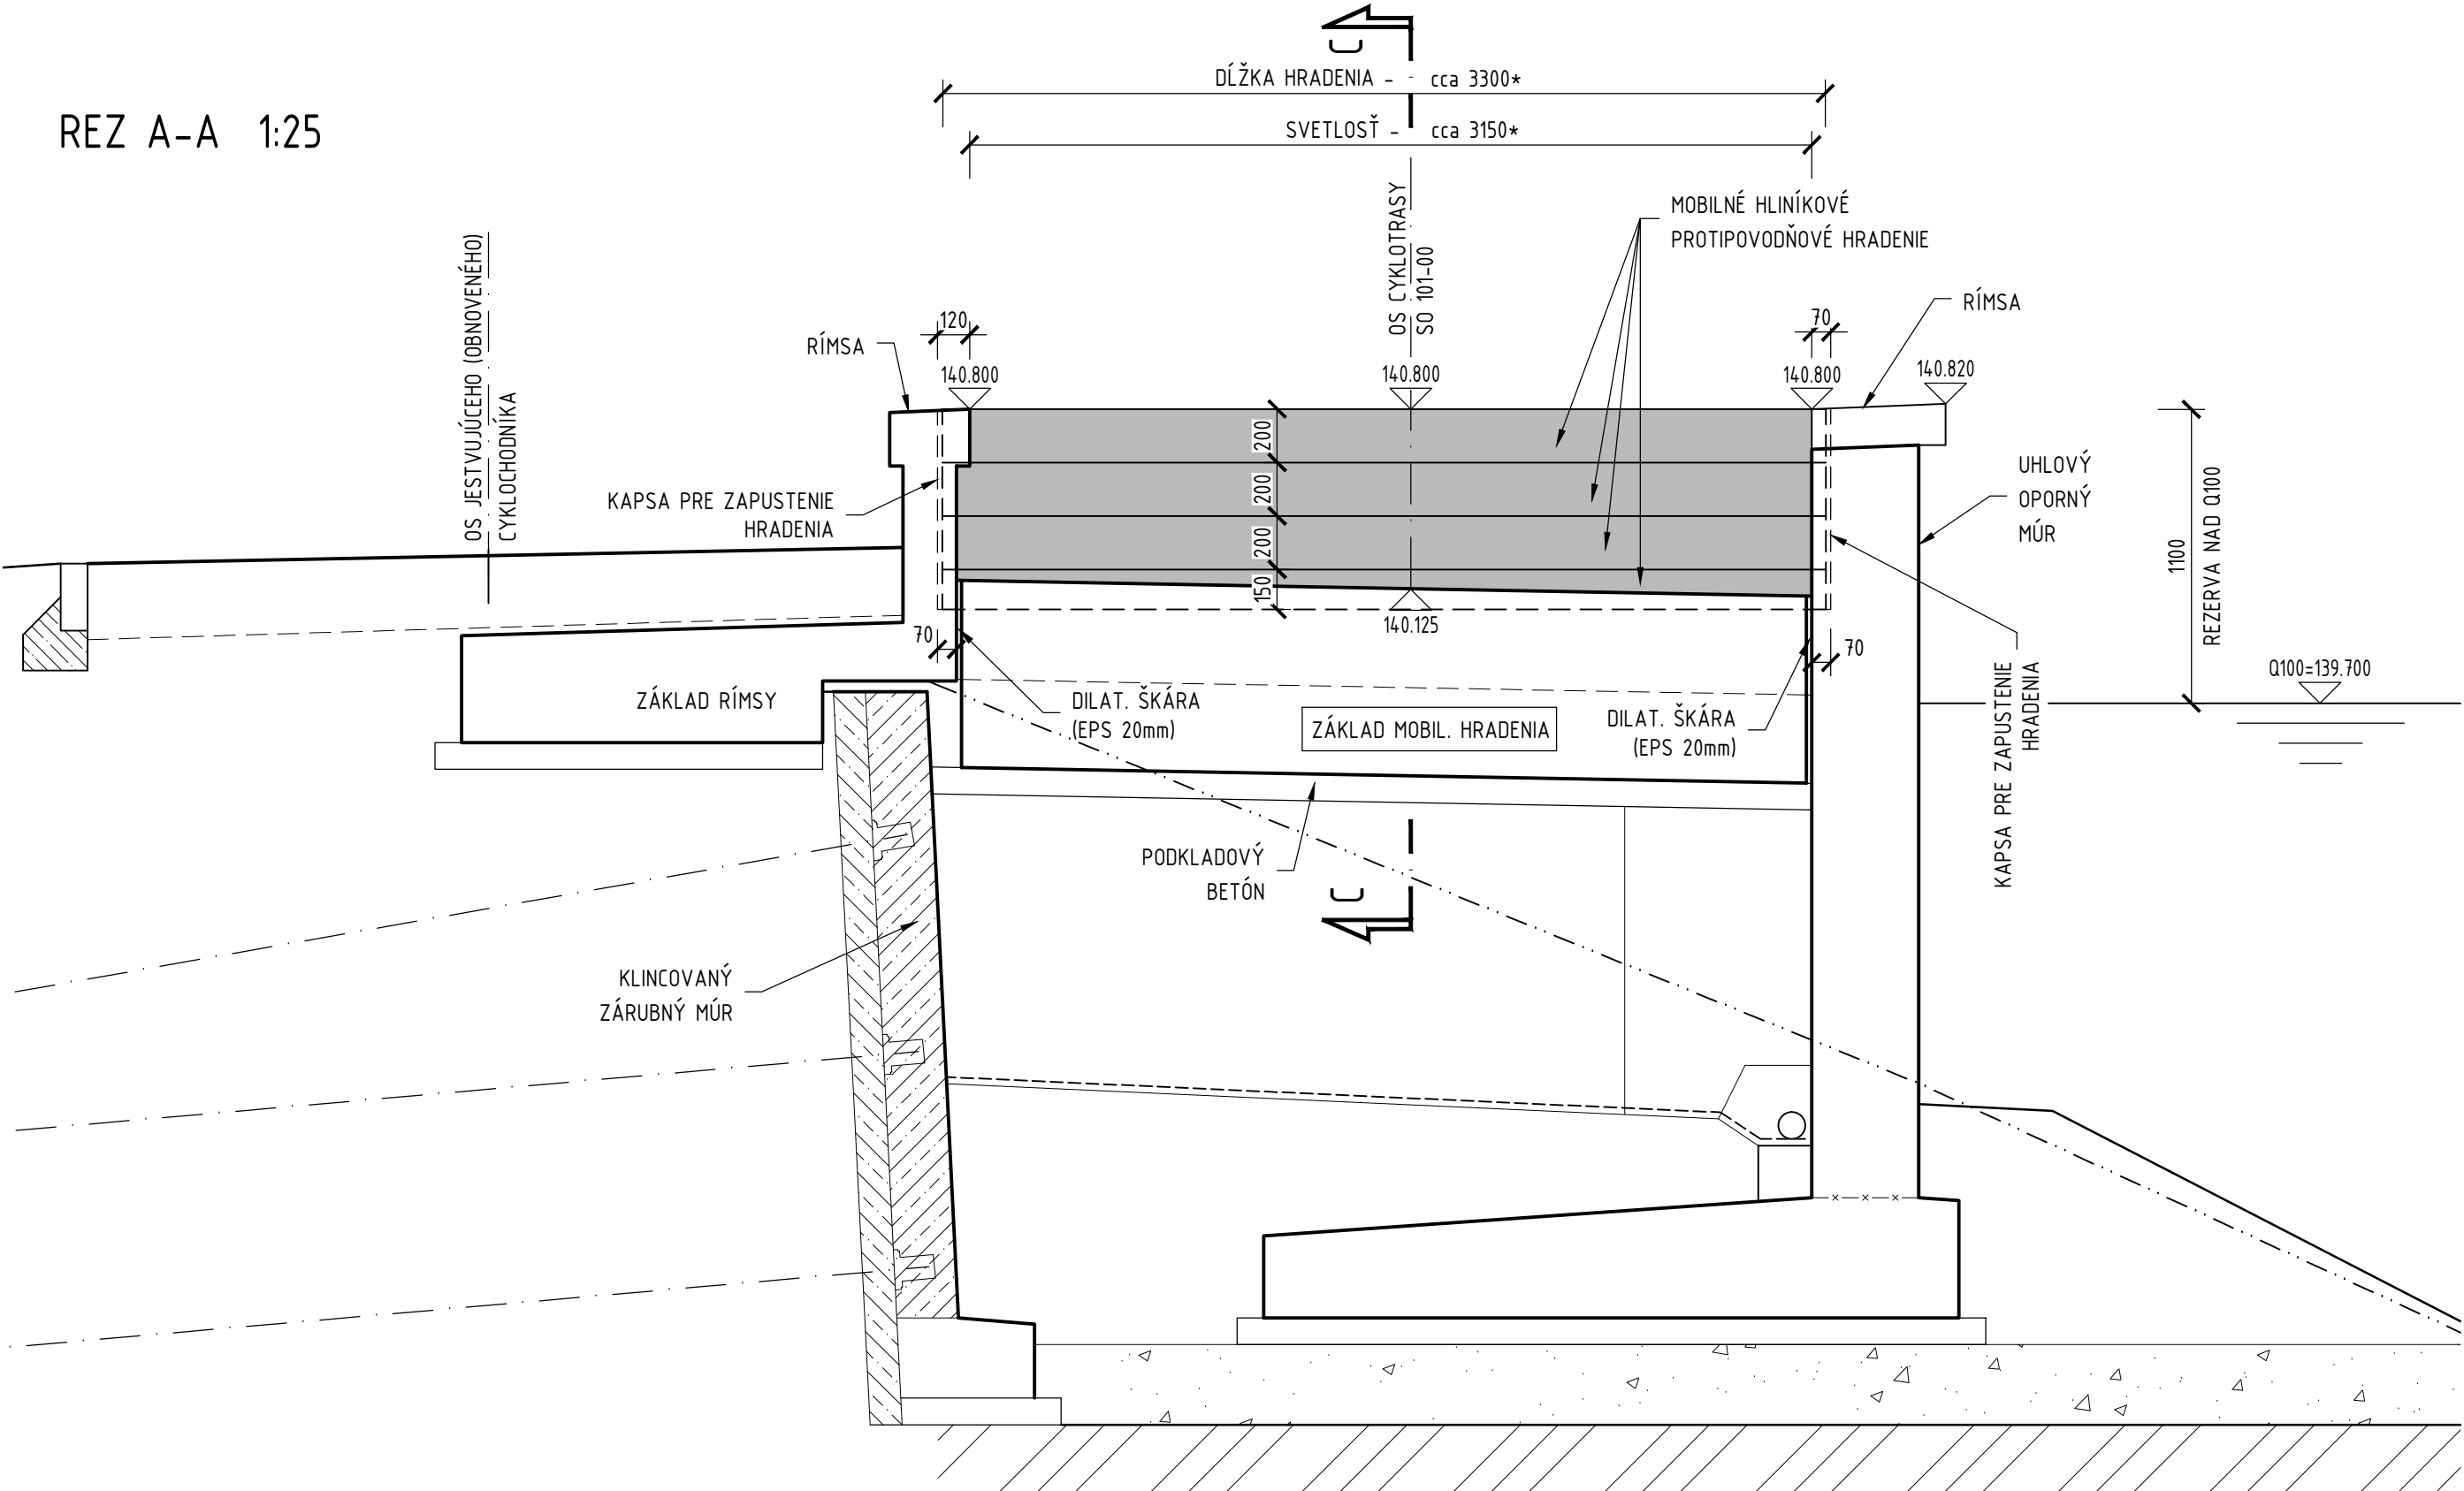


REZ B-B 1:25

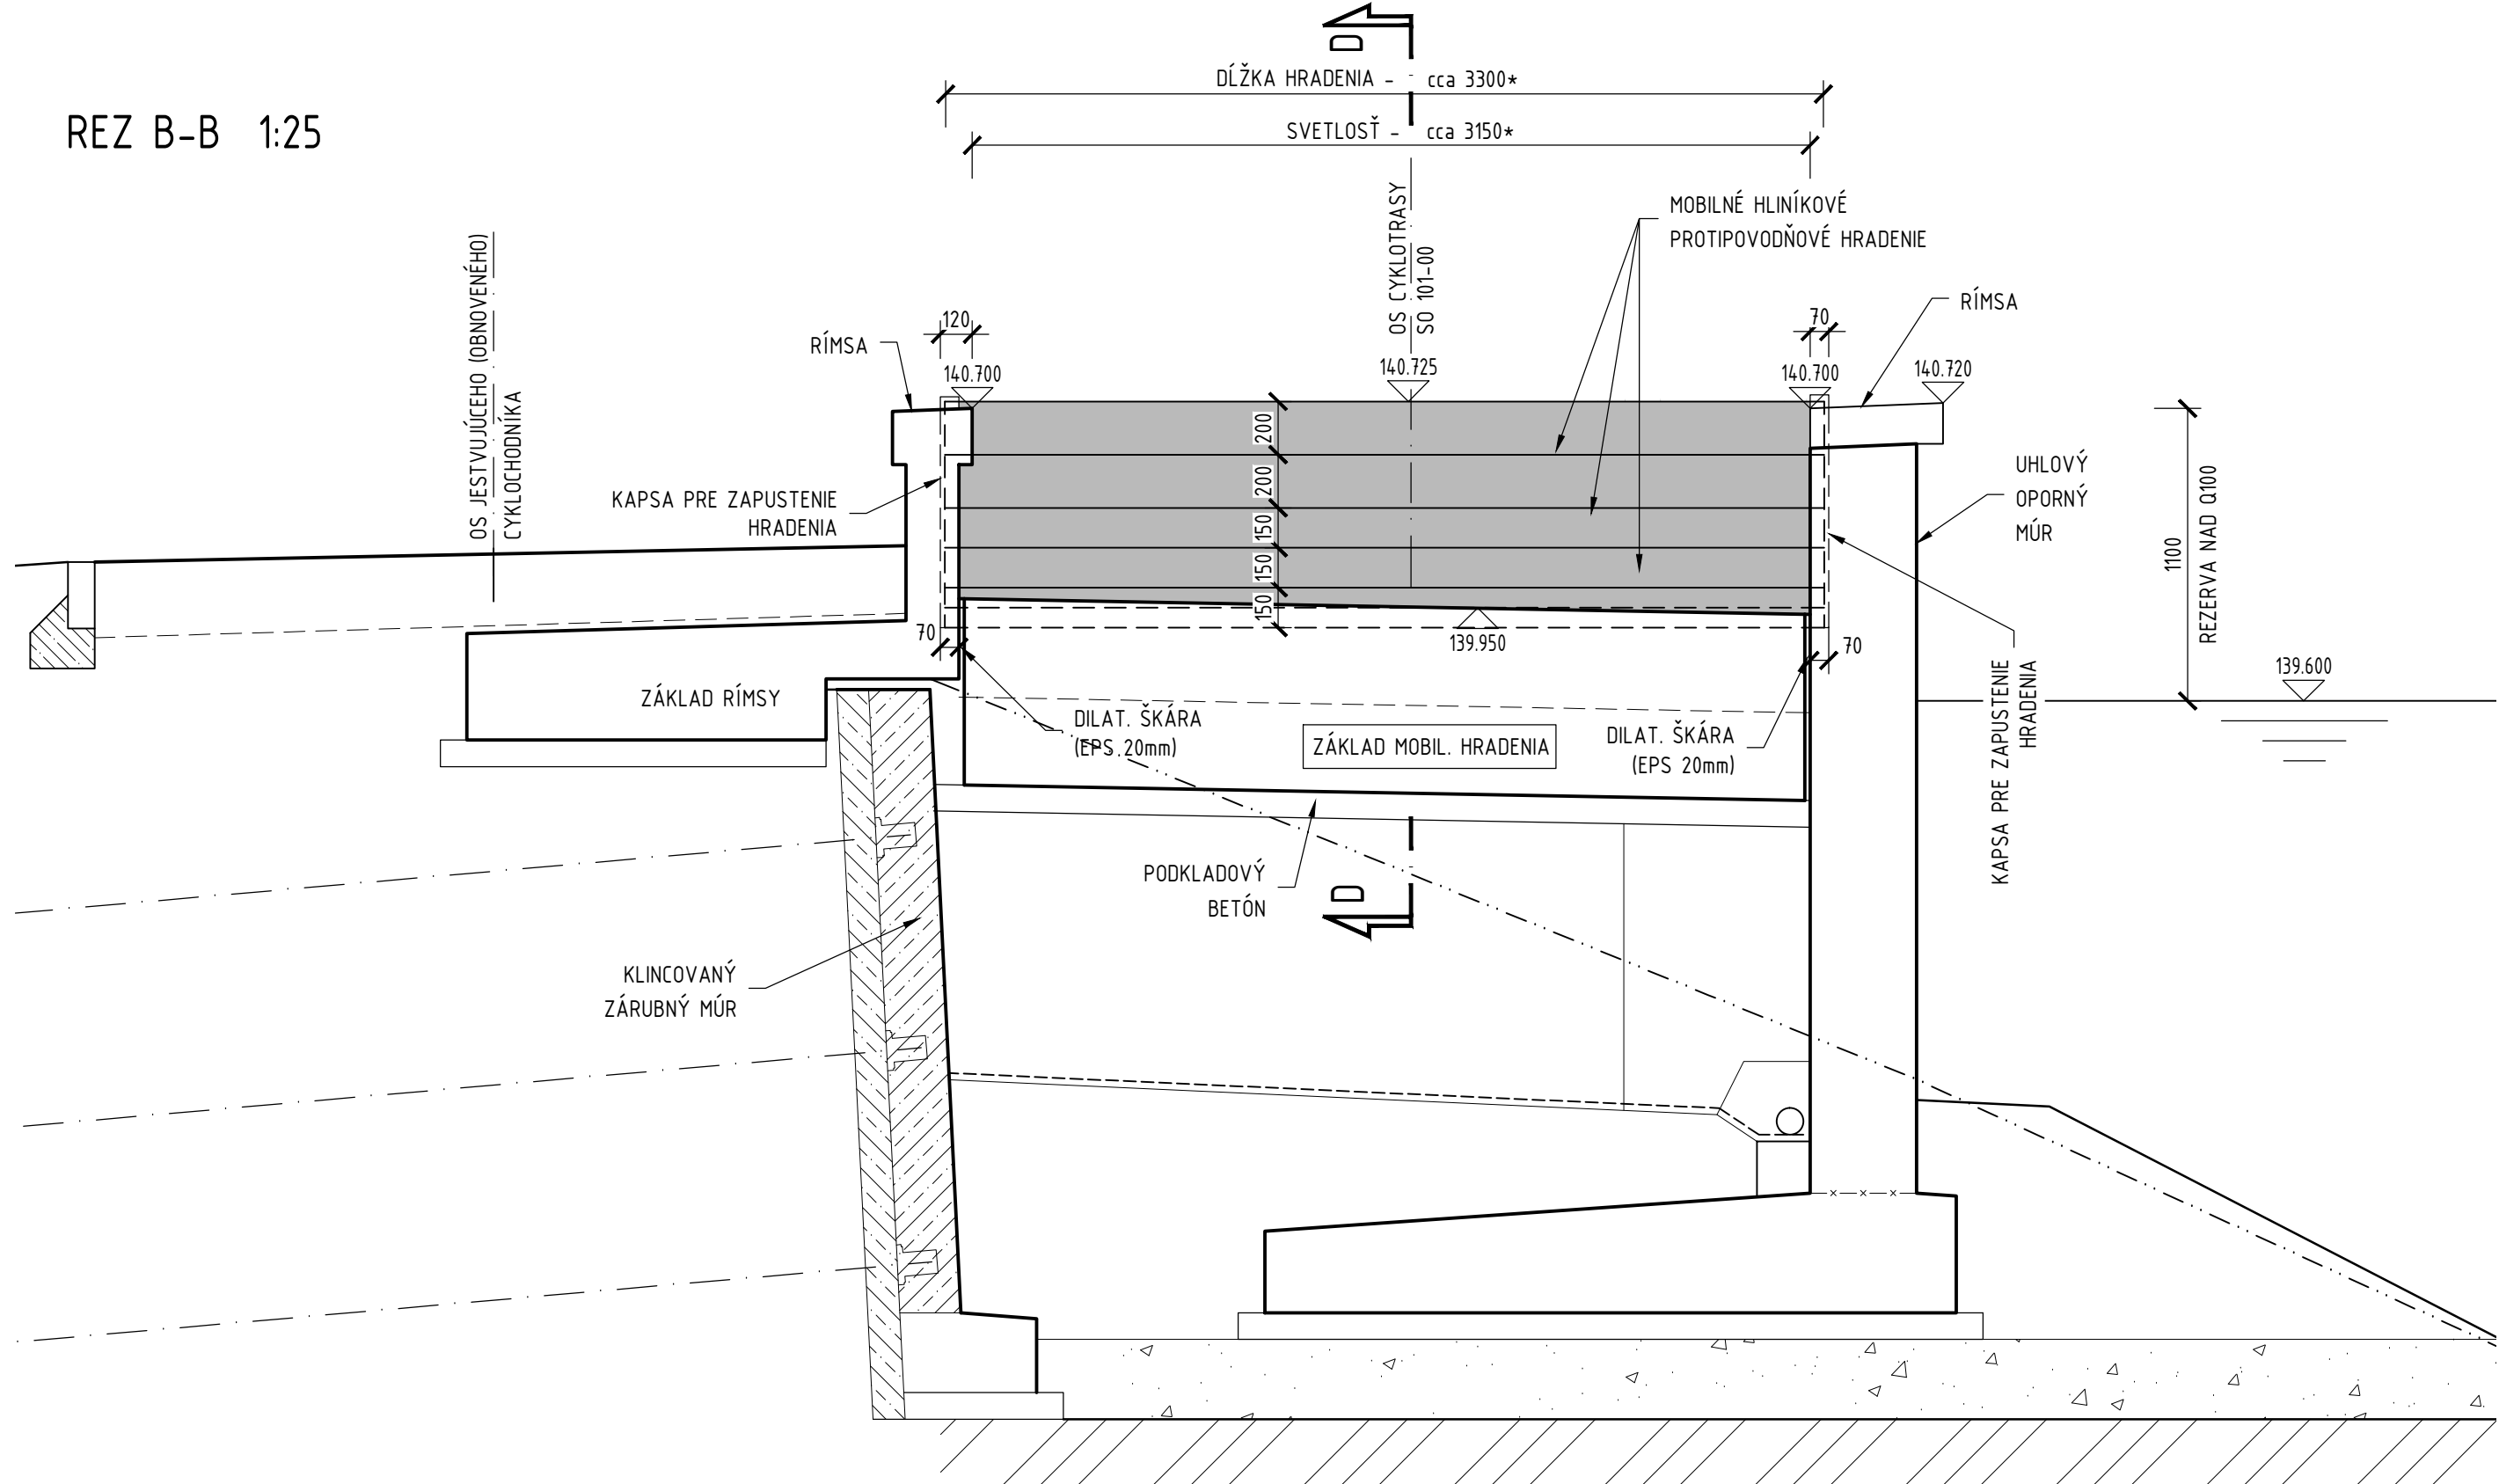


REZ C-C 1:25

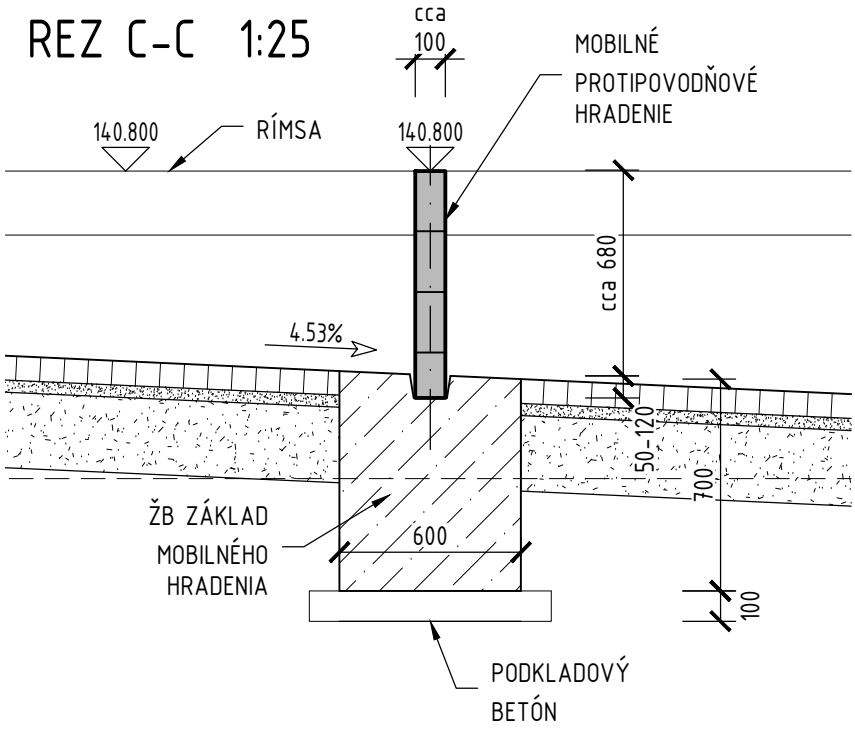


REZ D-D 1:25

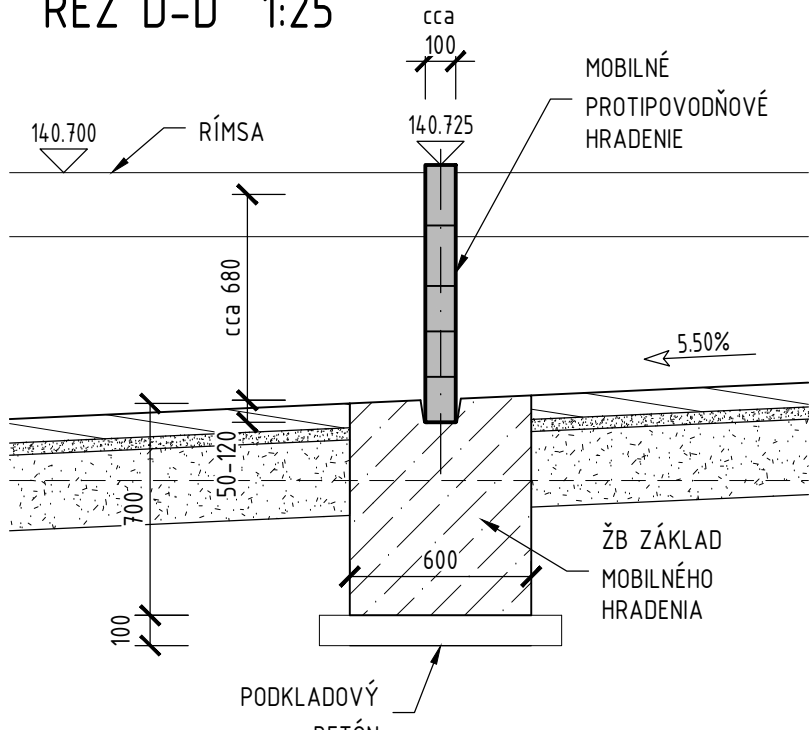


STYK DIELCOV HRADENIA

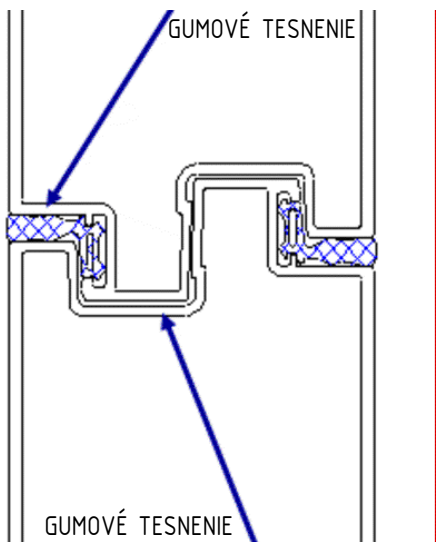


ULOŽENIE MOBILNÉHO HRADENIA
DETAIL 1:10

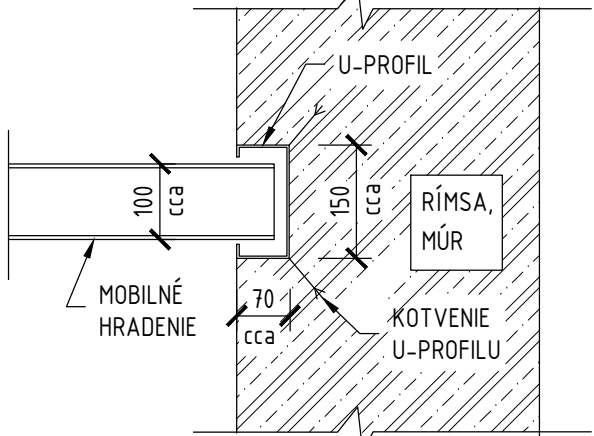

PÔDORYS - SEVERNÁ ČASŤ

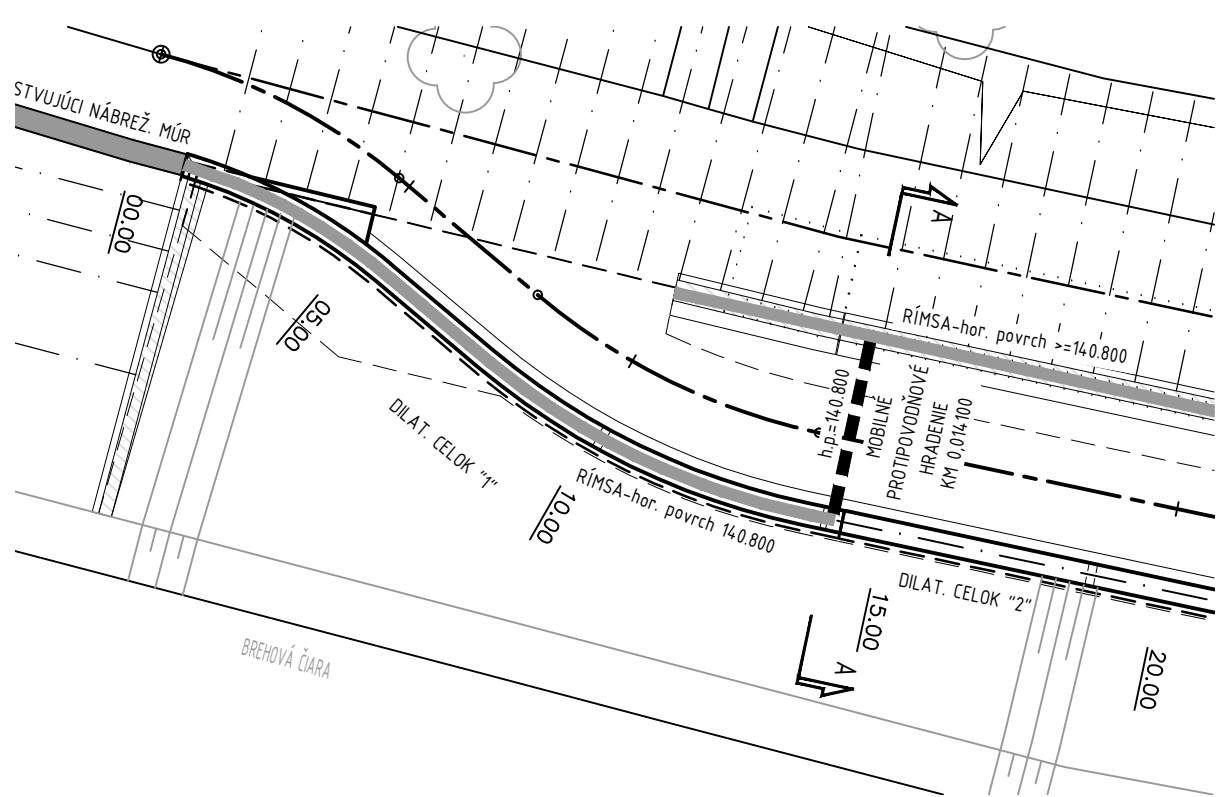

PÔDORYS - JUŽNÁ ČASŤ

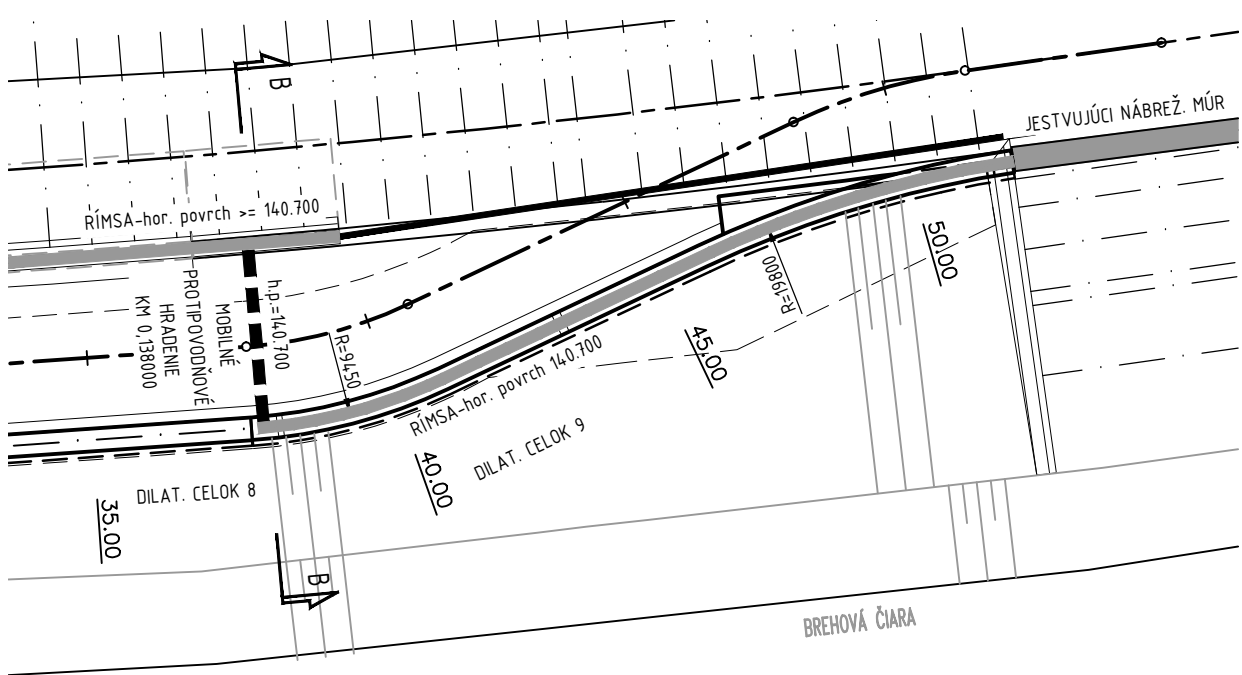

POZNÁMKY:

- VYKRESLENÝ SYSTÉM MOBILNÉHO HRADENIA A JEHO GEOMETRIA SÚ IBA ORIENTAČNÉ.
- HORNÁ VODOROVNÁ ŠKÁRA V ZÁKLADU BUDE V PREVÁDZKOVOM STAVE PREKRYTÁ (VYPLNENÁ) GUMOVÝM PROFILOM

AKCIA Cyklotrasa - podjazd pod Univerzitným mostom TR.A.Hlinku	
STUPEŇ PD DOKUMENTÁCIA PRE STAVEBNÉ POVOLENIE / REALIZÁCIU STAVBY	
OBJEDNÁVATEL MESTO NITRA Štefánikova trieda 60, 950 06 Nitra	
ZHOTOVITEL PD Stráský, Hustý a partneri s.r.o. Bohunická 50, 619 00 Brno	
ČÍS. ZÁKAZKY	16058

SO 201-00

SÚRADNICOVÝ SYSTÉM: S-JTSK		VÝŠKOVÝ SYSTÉM: Bpv		
HLAVNÝ INŽINIER PROJEKTU	Ing. Pavel Svoboda	Projektant objektu: Stráský, Hustý a partneri s.r.o. Bohunická 50 619 00 Brno		
ZODPOVEDNÝ PROJEKTANT	Ing. Petr Mojžík			
VYPRACOVAL	Ing. Petr Mojžík			
KONTROLOVAL	Ing. Lenka Zapletalová			
KRAJ: NITRIANSKY	OBEK: NITRA	K.Ú. NITRA, CHRENOVÁ	DÁTUM	01/2019
NÁZOV OBJEKTU 				