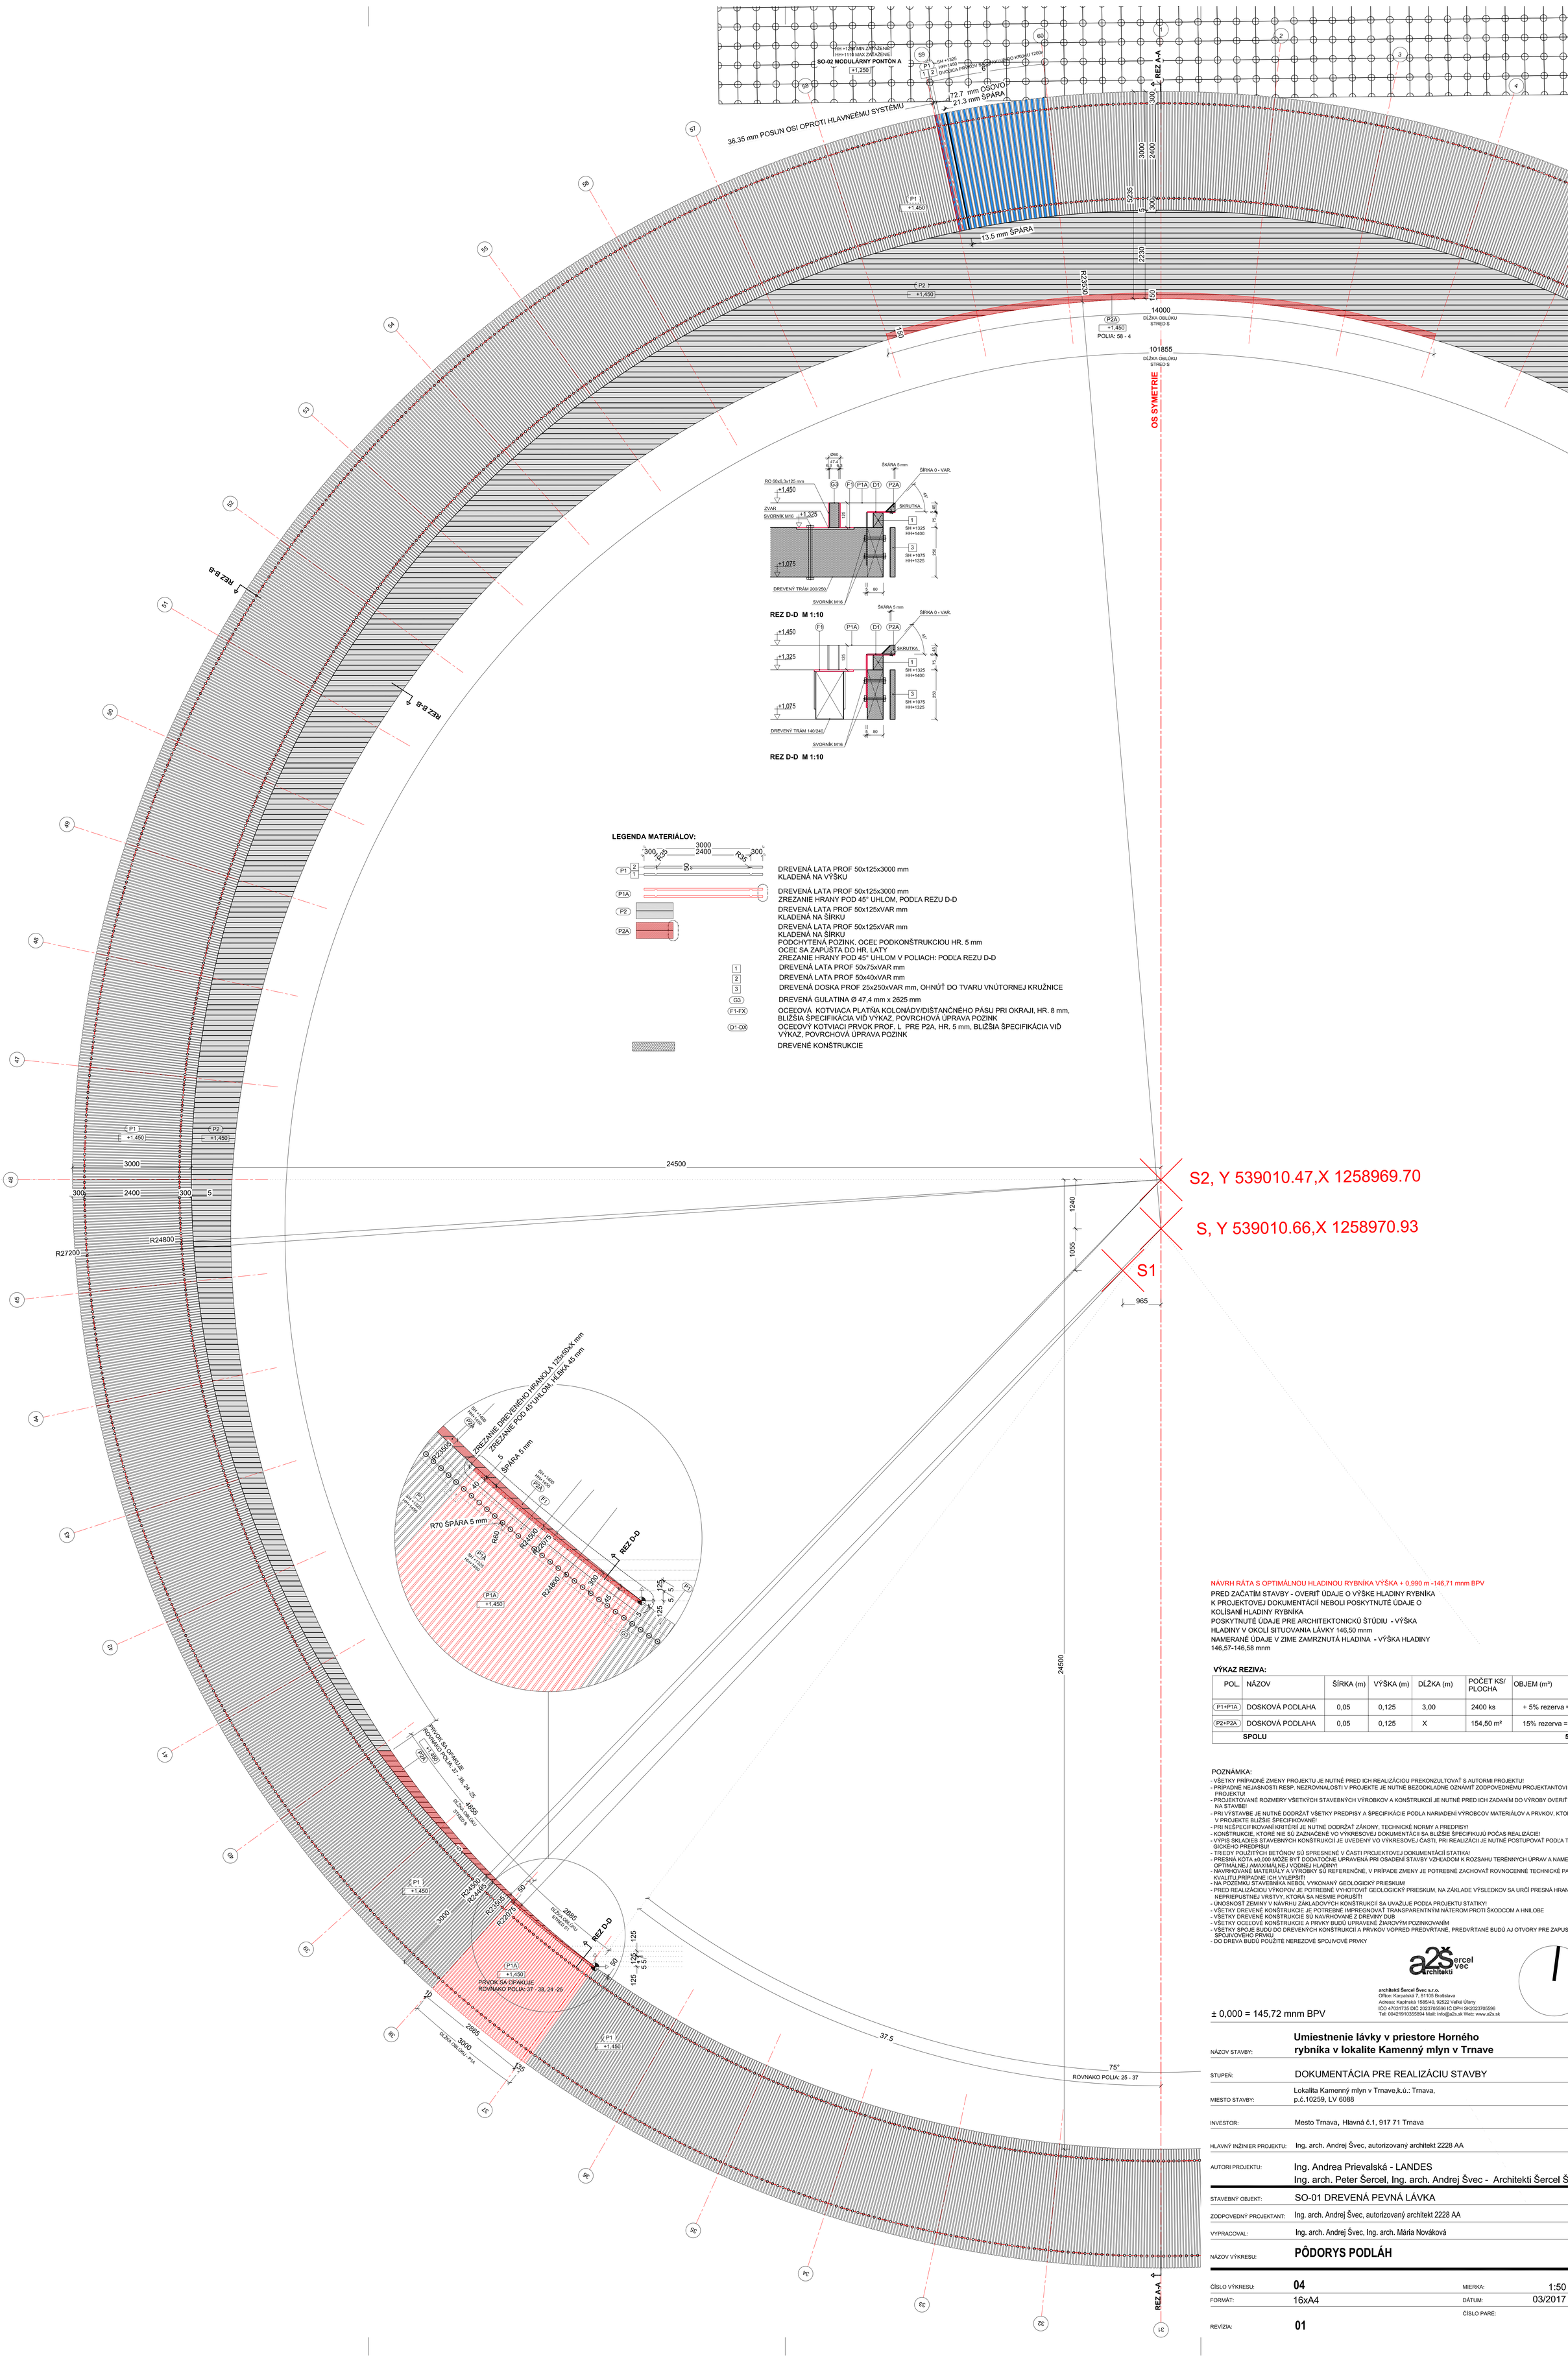
SO-02 MODULÁRNY PONTÓN A
+1,250
HH +125 MIN ZAŤAŽENIE
HH+1110 MAX ZAŤAŽENIE
P1
+1,450
SH +1325
HH+1450
OVODZKA PRÍKOVÝ SKRUT
OKUJ.ESO KRUHU 12004
72.7 mm OSOVO
21.3 mm ŠPÁRA
36.35 mm POSUN OSI OPROTI HLAVNÉEMU SYSTÉMU
REZ A-A
300
3000
2400
300
5235
5
13.5 mm ŠPÁRA
2230
R2350
P2
+1,450
150
150
P2A
+1,450
POLIA: 58 - 4
14000
DĹŽKA OBLÚKU
STRED S
101855
DĹŽKA OBLÚKU
STRED S
OS SYMETRIE
REZ B-B
REZ B-B
P1
+1,450
P2
+1,450
3000
300
2400
300
5
R24800
R27200
24500
1240
1055
965
S2, Y 539010.47,X 1258969.70
S, Y 539010.66,X 1258970.93
S1
37.5
75°
ROVNAKO POLIA: 25 - 37
24500
REZ A-A
Ø60
47.4
6.2
6.3
ŠKARA 5 mm
ŠÍRKA 0 - VAR.
RO 60x6.3x125 mm
+1,450
G3
F1
P1A
D1
P2A
ZVAR
SVORNÍK M16
+1,325
SKRUTKA
45°
125
1
SH +1325
HH+1400
75
250
3
SH +1075
HH+1325
+1,075
DREVENÝ TRÁM 200/250
80
SVORNÍK M16
REZ D-D M 1:10
ŠKARA 5 mm
ŠÍRKA 0 - VAR.
+1,450
F1
P1A
D1
P2A
+1,325
SKRUTKA
45°
125
1
SH +1325
HH+1400
75
250
3
SH +1075
HH+1325
+1,075
DREVENÝ TRÁM 140/240
80
SVORNÍK M16
REZ D-D M 1:10
LEGENDA MATERIÁLOV:
300
3000
2400
300
R35
R35
5
P1
2
1
P1A
P2
P2A
DREVENÁ LATA PROF 50x125x3000 mm
KLADENÁ NA VÝŠKU
DREVENÁ LATA PROF 50x125x3000 mm
ZREZANIE HRANY POD 45° UHLOM, PODĽA REZU D-D
DREVENÁ LATA PROF 50x125xVAR mm
KLADENÁ NA ŠÍRKU
DREVENÁ LATA PROF 50x125xVAR mm
KLADENÁ NA ŠÍRKU
PODCHYTENÁ POZINK. OCEĽ PODKONŠTRUKCIOU HR. 5 mm
OCEĽ SA ZAPÚŠŤA DO HR. LATY
ZREZANIE HRANY POD 45° UHLOM V POLIACH: PODĽA REZU D-D
1 DREVENÁ LATA PROF 50x75xVAR mm
2 DREVENÁ LATA PROF 50x40xVAR mm
3 DREVENÁ DOSKA PROF 25x250xVAR mm, OHNÚŤ DO TVARU VNÚTORNEJ KRUŽNICE
G3 DREVENÁ GULATINA Ø 47,4 mm x 2625 mm
F1-FX OCEĽOVÁ KOTVIACA PLATŇA KOLONÁDY/DIŠTANČNÉHO PÁSU PRI OKRAJI, HR. 8 mm, BLIŽŠIA ŠPECIFIKÁCIA VIĎ VÝKAZ, POVRCHOVÁ ÚPRAVA POZINK
D1-DX OCEĽOVÝ KOTVIACI PRVOK PROF. L PRE P2A, HR. 5 mm, BLIŽŠIA ŠPECIFIKÁCIA VIĎ VÝKAZ, POVRCHOVÁ ÚPRAVA POZINK
DREVENÉ KONŠTRUKCIE
R70 ŠPÁRA 5 mm
ZREZANIE DREVENÉHO HRANOLA 125x50xX mm
ZREZANIE POD 45°UHLOM, HĹBKA 45 mm
ŠÍR.1400
HH+1400
R2350
5
ŠPÁRA 5 mm
40
R60
R24500
R22075
R24800
300
45
5
125
125
5
5
REZ D-D
P1A
+1,450
PRVOK SA OPAKUJE
ROVNAKO POLIA: 37 - 38, 24 -25
DĹŽKA OBLÚKU
STRED S
4855
P1
+1,450
R24500
R24485
R23605
R22075
2685
DĹŽKA OBLÚKU
STRED S
REZ D-D
50
50
125
125
5
5
P1A
+1,450
PRVOK SA OPAKUJE
ROVNAKO POLIA: 37 - 38, 24 -25
10
2885
3000
DĹŽKA OBLÚKU P1A
135
P1
+1,450
3000
NÁVRH RÁTA S OPTIMÁLNOU HLADINOU RYBNÍKA VÝŠKA + 0,990 m -146,71 mnm BPV
PRED ZAČATÍM STAVBY - OVERIŤ ÚDAJE O VÝŠKE HLADINY RYBNÍKA
K PROJEKTOVEJ DOKUMENTÁCII NEBOLI POSKYTNUTÉ ÚDAJE O
KOLÍSANÍ HLADINY RYBNÍKA
POSKYTNUTÉ ÚDAJE PRE ARCHITEKTONICKÚ ŠTÚDIU - VÝŠKA
HLADINY V OKOLÍ SITUOVANIA LÁVKY 146,50 mnm
NAMERANÉ ÚDAJE V ZIME ZAMRZNUTÁ HLADINA - VÝŠKA HLADINY
146,57-146,58 mnm
VÝKAZ REZIVA:
POL. | NÁZOV | ŠÍRKA (m) | VÝŠKA (m) | DĹŽKA (m) | POČET KS/ PLOCHA | OBJEM (m³)
P1+P1A | DOSKOVÁ PODLAHA | 0,05 | 0,125 | 3,00 | 2400 ks | + 5% rezerva = 47,25
P2+P2A | DOSKOVÁ PODLAHA | 0,05 | 0,125 | X | 154,50 m² | 15% rezerva = 8,88
SPOLU | 56,13
POZNÁMKA:
- VŠETKY PRÍPADNÉ ZMENY PROJEKTU JE NUTNÉ PRED ICH REALIZÁCIOU PREKONZULTOVAŤ S AUTORMI PROJEKTU!
- PRÍPADNÉ NEJASNOSTI RESP. NEZROVNALOSTI V PROJEKTE JE NUTNÉ BEZODKLADNE OZNÁMIŤ ZODPOVEDNÉMU PROJEKTANTOVI ČASTI PROJEKTU!
- PROJEKTOVANÉ ROZMERY VŠETKÝCH STAVEBNÝCH VÝROBKOV A KONŠTRUKCIÍ JE NUTNÉ PRED ICH ZADANÍM DO VÝROBY OVERIŤ PREMERANÍM NA STAVBE!
- PRI VÝSTAVBE JE NUTNÉ DODRŽAŤ VŠETKY PREDPISY A ŠPECIFIKÁCIE PODĽA NARIADENÍ VÝROBCOV MATERIÁLOV A PRVKOV, KTORÉ NIE SÚ V PROJEKTE BLIŽŠIE ŠPECIFIKOVANÉ!
- PRI NEŠPECIFIKOVANÍ KRITÉRIÍ JE NUTNÉ DODRŽAŤ ZÁKONY, TECHNICKÉ NORMY A PREDPISY!
- KONŠTRUKCIE, KTORÉ NIE SÚ ZAZNAČENÉ VO VÝKRESOVEJ DOKUMENTÁCII SA BLIŽŠIE ŠPECIFIKUJÚ POČAS REALIZÁCIE!
- VÝPIS SKLADIEB STAVEBNÝCH KONŠTRUKCIÍ JE UVEDENÝ VO VÝKRESOVEJ ČASTI, PRI REALIZÁCII JE NUTNÉ POSTUPOVAŤ PODĽA TECHNOLOGICKÉHO PREDPISU!
- TRIEDY POUŽITÝCH BETÓNOV SÚ SPRESNENÉ V ČASTI PROJEKTOVEJ DOKUMENTÁCIÍ STATIKA!
- PRESNÁ KÓTA ±0,000 MÔŽE BYŤ DODATOČNE UPRAVENÁ PRI OSADENÍ STAVBY VZHĽADOM K ROZSAHU TERÉNNYCH ÚPRAV A NAMERANEJ OPTIMÁLNEJ AMAXIMÁLNEJ VODNEJ HLADINY!
- NAVRHOVANÉ MATERIÁLY A VÝROBKY SÚ REFERENČNÉ, V PRÍPADE ZMENY JE POTREBNÉ ZACHOVAŤ ROVNOCENNÉ TECHNICKÉ PARAMETRE A KVALITU,PRÍPADNE ICH VYLEPŠIŤ!
- NA POZEMKU STAVEBNÍKA NEBOL VYKONANÝ GEOLOGICKÝ PRIESKUM!
- PRED REALIZÁCIOU VÝKOPOV JE POTREBNÉ VYHOTOVIŤ GEOLOGICKÝ PRIESKUM, NA ZÁKLADE VÝSLEDKOV SA URČÍ PRESNÁ HRANICA ÍLOVEJ NEPRIEPUSTNEJ VRSTVY, KTORÁ SA NESMIE PORUŠIŤ!
- ÚNOSNOSŤ ZEMINY V NÁVRHU ZÁKLADOVÝCH KONŠTRUKCIÍ SA UVAŽUJE PODĽA PROJEKTU STATIKY!
- VŠETKY DREVENÉ KONŠTRUKCIE JE POTREBNÉ IMPREGNOVAŤ TRANSPARENTNÝM NÁTEROM PROTI ŠKODCOM A HNILOBE
- VŠETKY DREVENÉ KONŠTRUKCIE SÚ NAVRHOVANÉ Z DREVINY DUB
- VŠETKY OCEĽOVÉ KONŠTRUKCIE A PRVKY BUDÚ UPRAVENÉ ŽIAROVÝM POZINKOVANÍM
- VŠETKY SPOJE BUDÚ DO DREVENÝCH KONŠTRUKCIÍ A PRVKOV VOPRED PREDVŔTANÉ, PREDVŔTANÉ BUDÚ AJ OTVORY PRE ZAPUSTENIE HLAVY SPOJIVOVÉHO PRVKU
- DO DREVA BUDÚ POUŽITÉ NEREZOVÉ SPOJIVOVÉ PRVKY
± 0,000 = 145,72 mnm BPV
architekti Šercel Švec s.r.o.
Office: Karpatská 7, 81105 Bratislava
Adresa: Kaplnská 1585/40, 92522 Veľké Úľany
IČO 47031735 DIČ 2023705596 IČ DPH SK2023705596
Tel: 00421910355894 Mail: info@a2s.sk Web: www.a2s.sk
NÁZOV STAVBY: Umiestnenie lávky v priestore Horného rybníka v lokalite Kamenný mlyn v Trnave
STUPEŇ: DOKUMENTÁCIA PRE REALIZÁCIU STAVBY
MIESTO STAVBY: Lokalita Kamenný mlyn v Trnave,k.ú.: Trnava, p.č.10259, LV 6088
INVESTOR: Mesto Trnava, Hlavná č.1, 917 71 Trnava
HLAVNÝ INŽINIER PROJEKTU: Ing. arch. Andrej Švec, autorizovaný architekt 2228 AA
AUTORI PROJEKTU: Ing. Andrea Prievalská - LANDES
Ing. arch. Peter Šercel, Ing. arch. Andrej Švec - Architekti Šercel Švec, s.r.o.
STAVEBNÝ OBJEKT: SO-01 DREVENÁ PEVNÁ LÁVKA
ZODPOVEDNÝ PROJEKTANT: Ing. arch. Andrej Švec, autorizovaný architekt 2228 AA
VYPRACOVAL: Ing. arch. Andrej Švec, Ing. arch. Mária Nováková
NÁZOV VÝKRESU: PÔDORYS PODLÁH
ČÍSLO VÝKRESU: 04
MIERKA: 1:50
FORMÁT: 16xA4
DÁTUM: 03/2017
ČÍSLO PARÉ:
REVÍZIA: 01