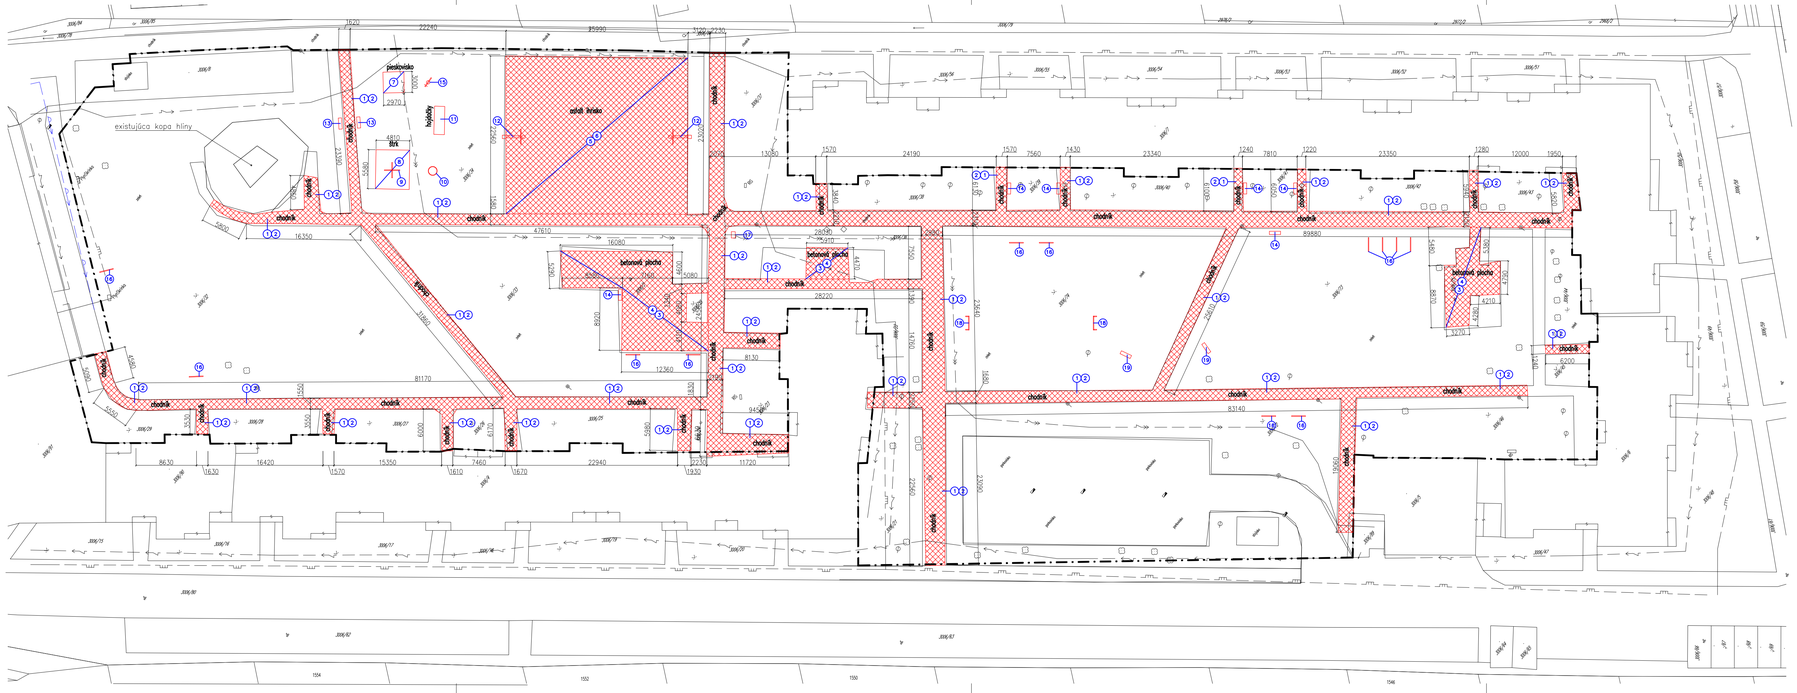
existujúca kopa hliny
pieskovisko
hojdačky
šmk
chodník
betónová plocha
3006/1
3006/2
