



LEGENDA MOBILIÁRU:


- | | |
|-----|--------------------------------|
| M1 | parková lavička s operadlom |

POZNÁMKY:

- Pred začiatkom prác je potrebné vyčísliť existujúce podmenné vedenia, ktoré môžu byť realizáciou stopy dotknuté.
- Čerpo prvku a montáže, vrátane kolovozov, základov a bezpečnostného povrchu.
- Zmery realizácie oproti kvalitatívnym, funkčným či bezpečnostným štandardom projektovej dokumentácie konzultovať s generálnym projektantom, resp. autorským dozvom.

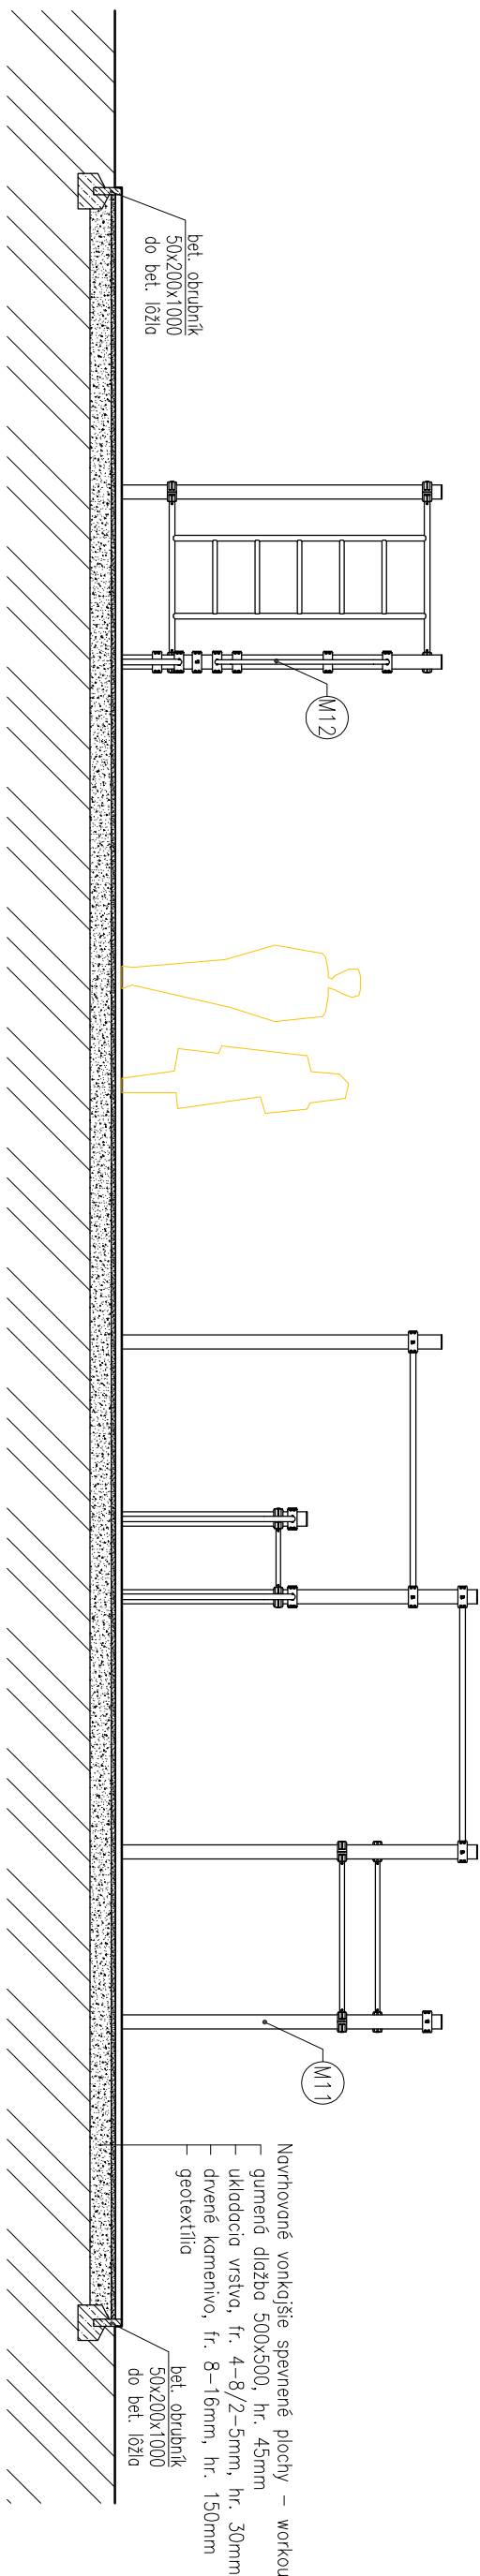

AUTOR		VYPRACOVANÉ		ZODP. PROJEKTANT	
Ing. Marek Gmitro		Ing. Róbert Heredoš		Ing. Marek Gmitro	
OBJEKT – ČASŤ:		ASR		STUŽEN	
SO.02		ARCHITEKTURA		MIERKA	
OBSAH VYKRESU:		WORKOUTOVÉ IHRISKO		VYKRES Č.: 05	
				PÁRÉ Č.:	
				1:50	
					



ARCHITECTONICKÝ ATÉLIER

