
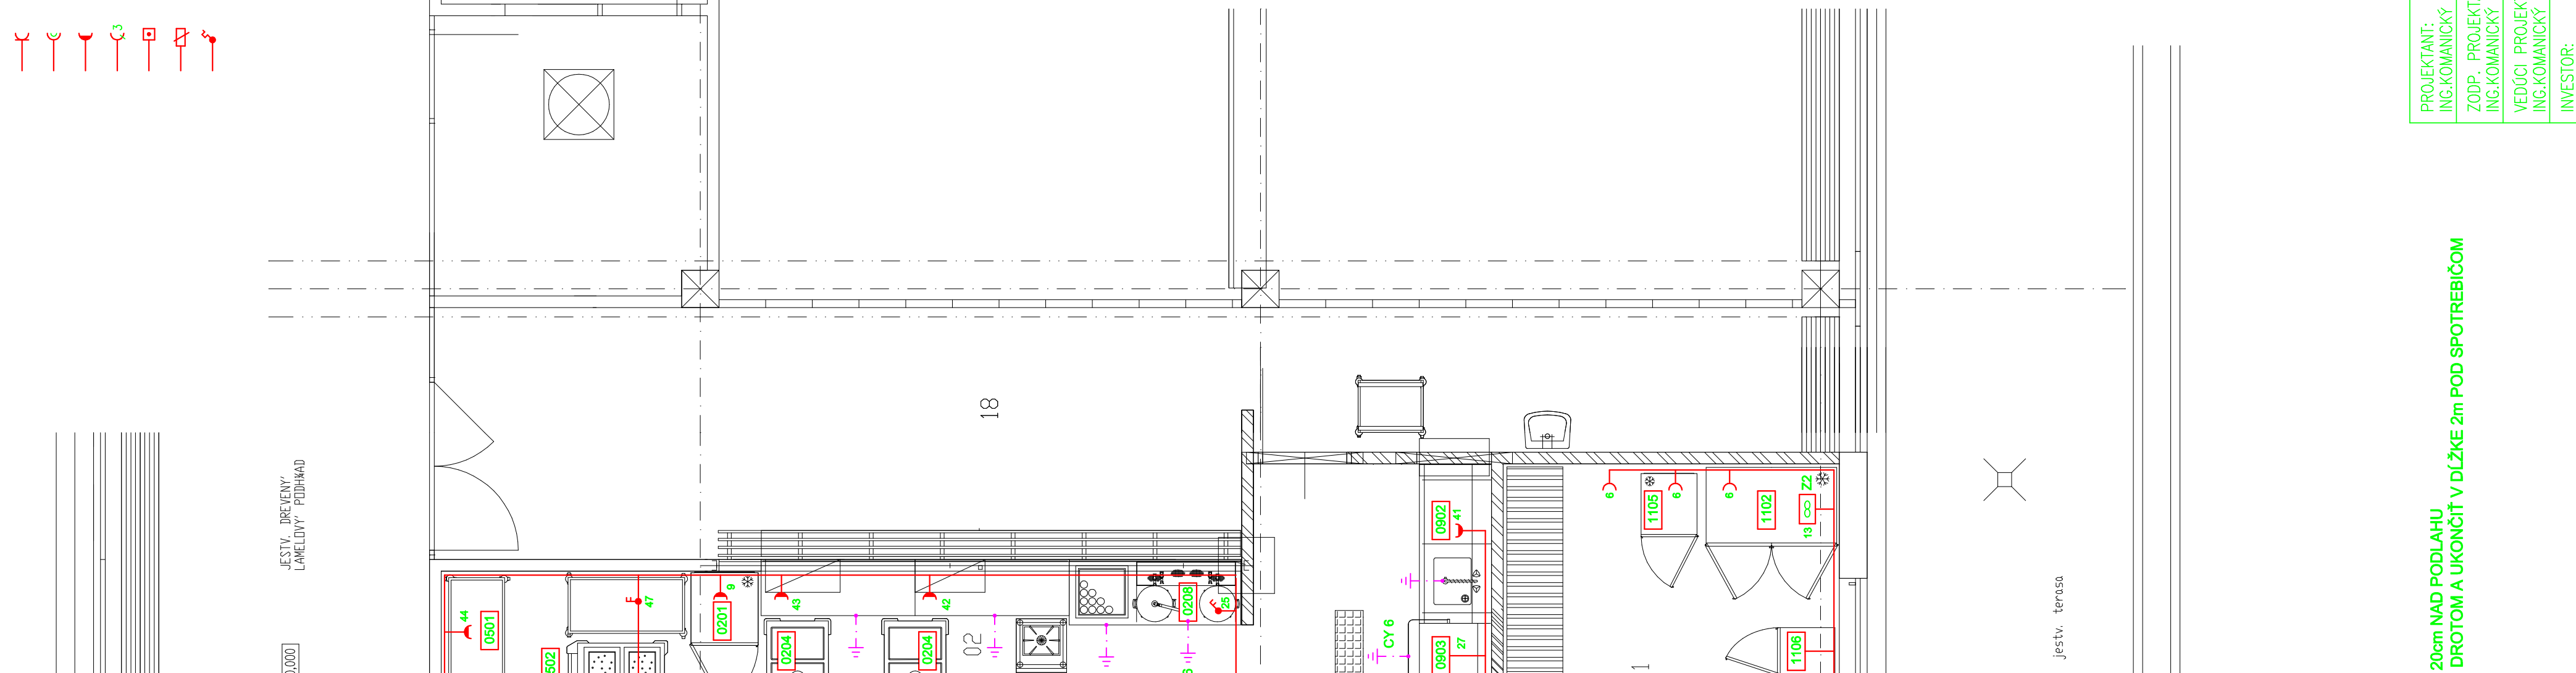



ROZMERY SÚ V (mm)

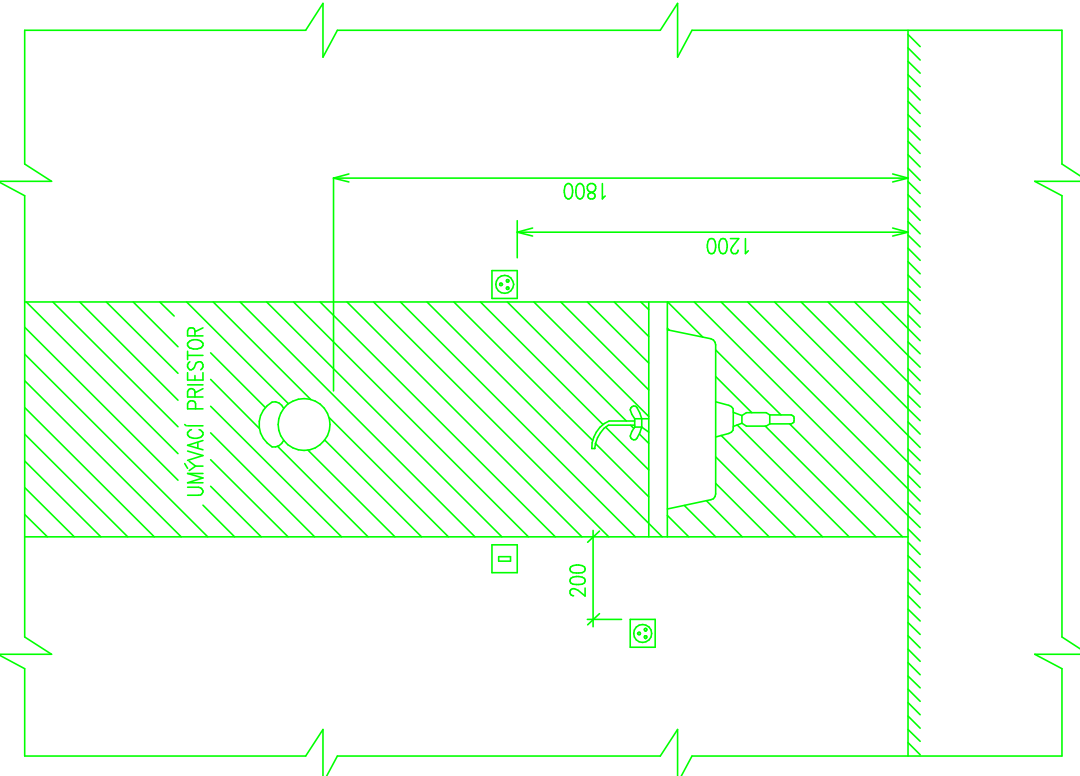




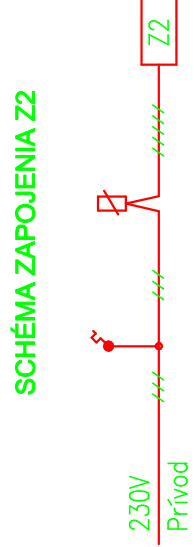


SCHÉMA ZAPOJENIA Z2

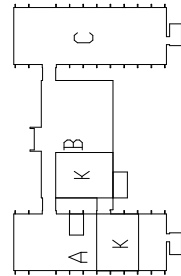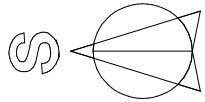

PROJEKTANT: NG KOMANIKY	STAVBA: ZARIEZENIE PRE SINDOROV V TRNÁVE REKONŠTRUKCIA KUCHYNE	ING. ALEXANDER KOMANIKY JEDLOVCA 31 PREŠOV
ZODP. PROJEKTANT: NG KOMANIKY	OBJEKT: SO 01 HLAVNÝ BLOK B – KUCHYŇA	0905 294928
VÝPOČ. PROJEKTANT: NG KOMANIKY	ČASŤ: E – DOKUMENTÁCIA	10.04.2014
PROJEKTANT:	DIEL: E	FORM.: 10.04.2014
INŠTOR:	OSAH: MOTORICKÁ INŠTALÁCIA	STUP.: 5 Č.Č.: 150
MIESTO TRÁVA		PRÍL.Č.: 7

AKTUALIZÁCIA 05/2014

POZNÁMKA:

ŠPECIFIKÁCIA UKONČENIA JEDNOTLIVÝCH VÝVODOV JE NA V.Č.3
ROZVODY PLYNU, VODY, ÚVK, VZT SA UZEMNIA VOODIČOM CY 6
PEVNE UKONČENÉ SPOTREBIČE SA UZEMNIA VODIČOM CY 6

WYVOD PRE SPOTREBIČ Č.0208 UKONČIť VO VYPINACI, OD VYPINÁČA ULOŽIť PRAZDNU TRUBKU 25 DO VÝŠKY 208mm NAD PODLAHU