
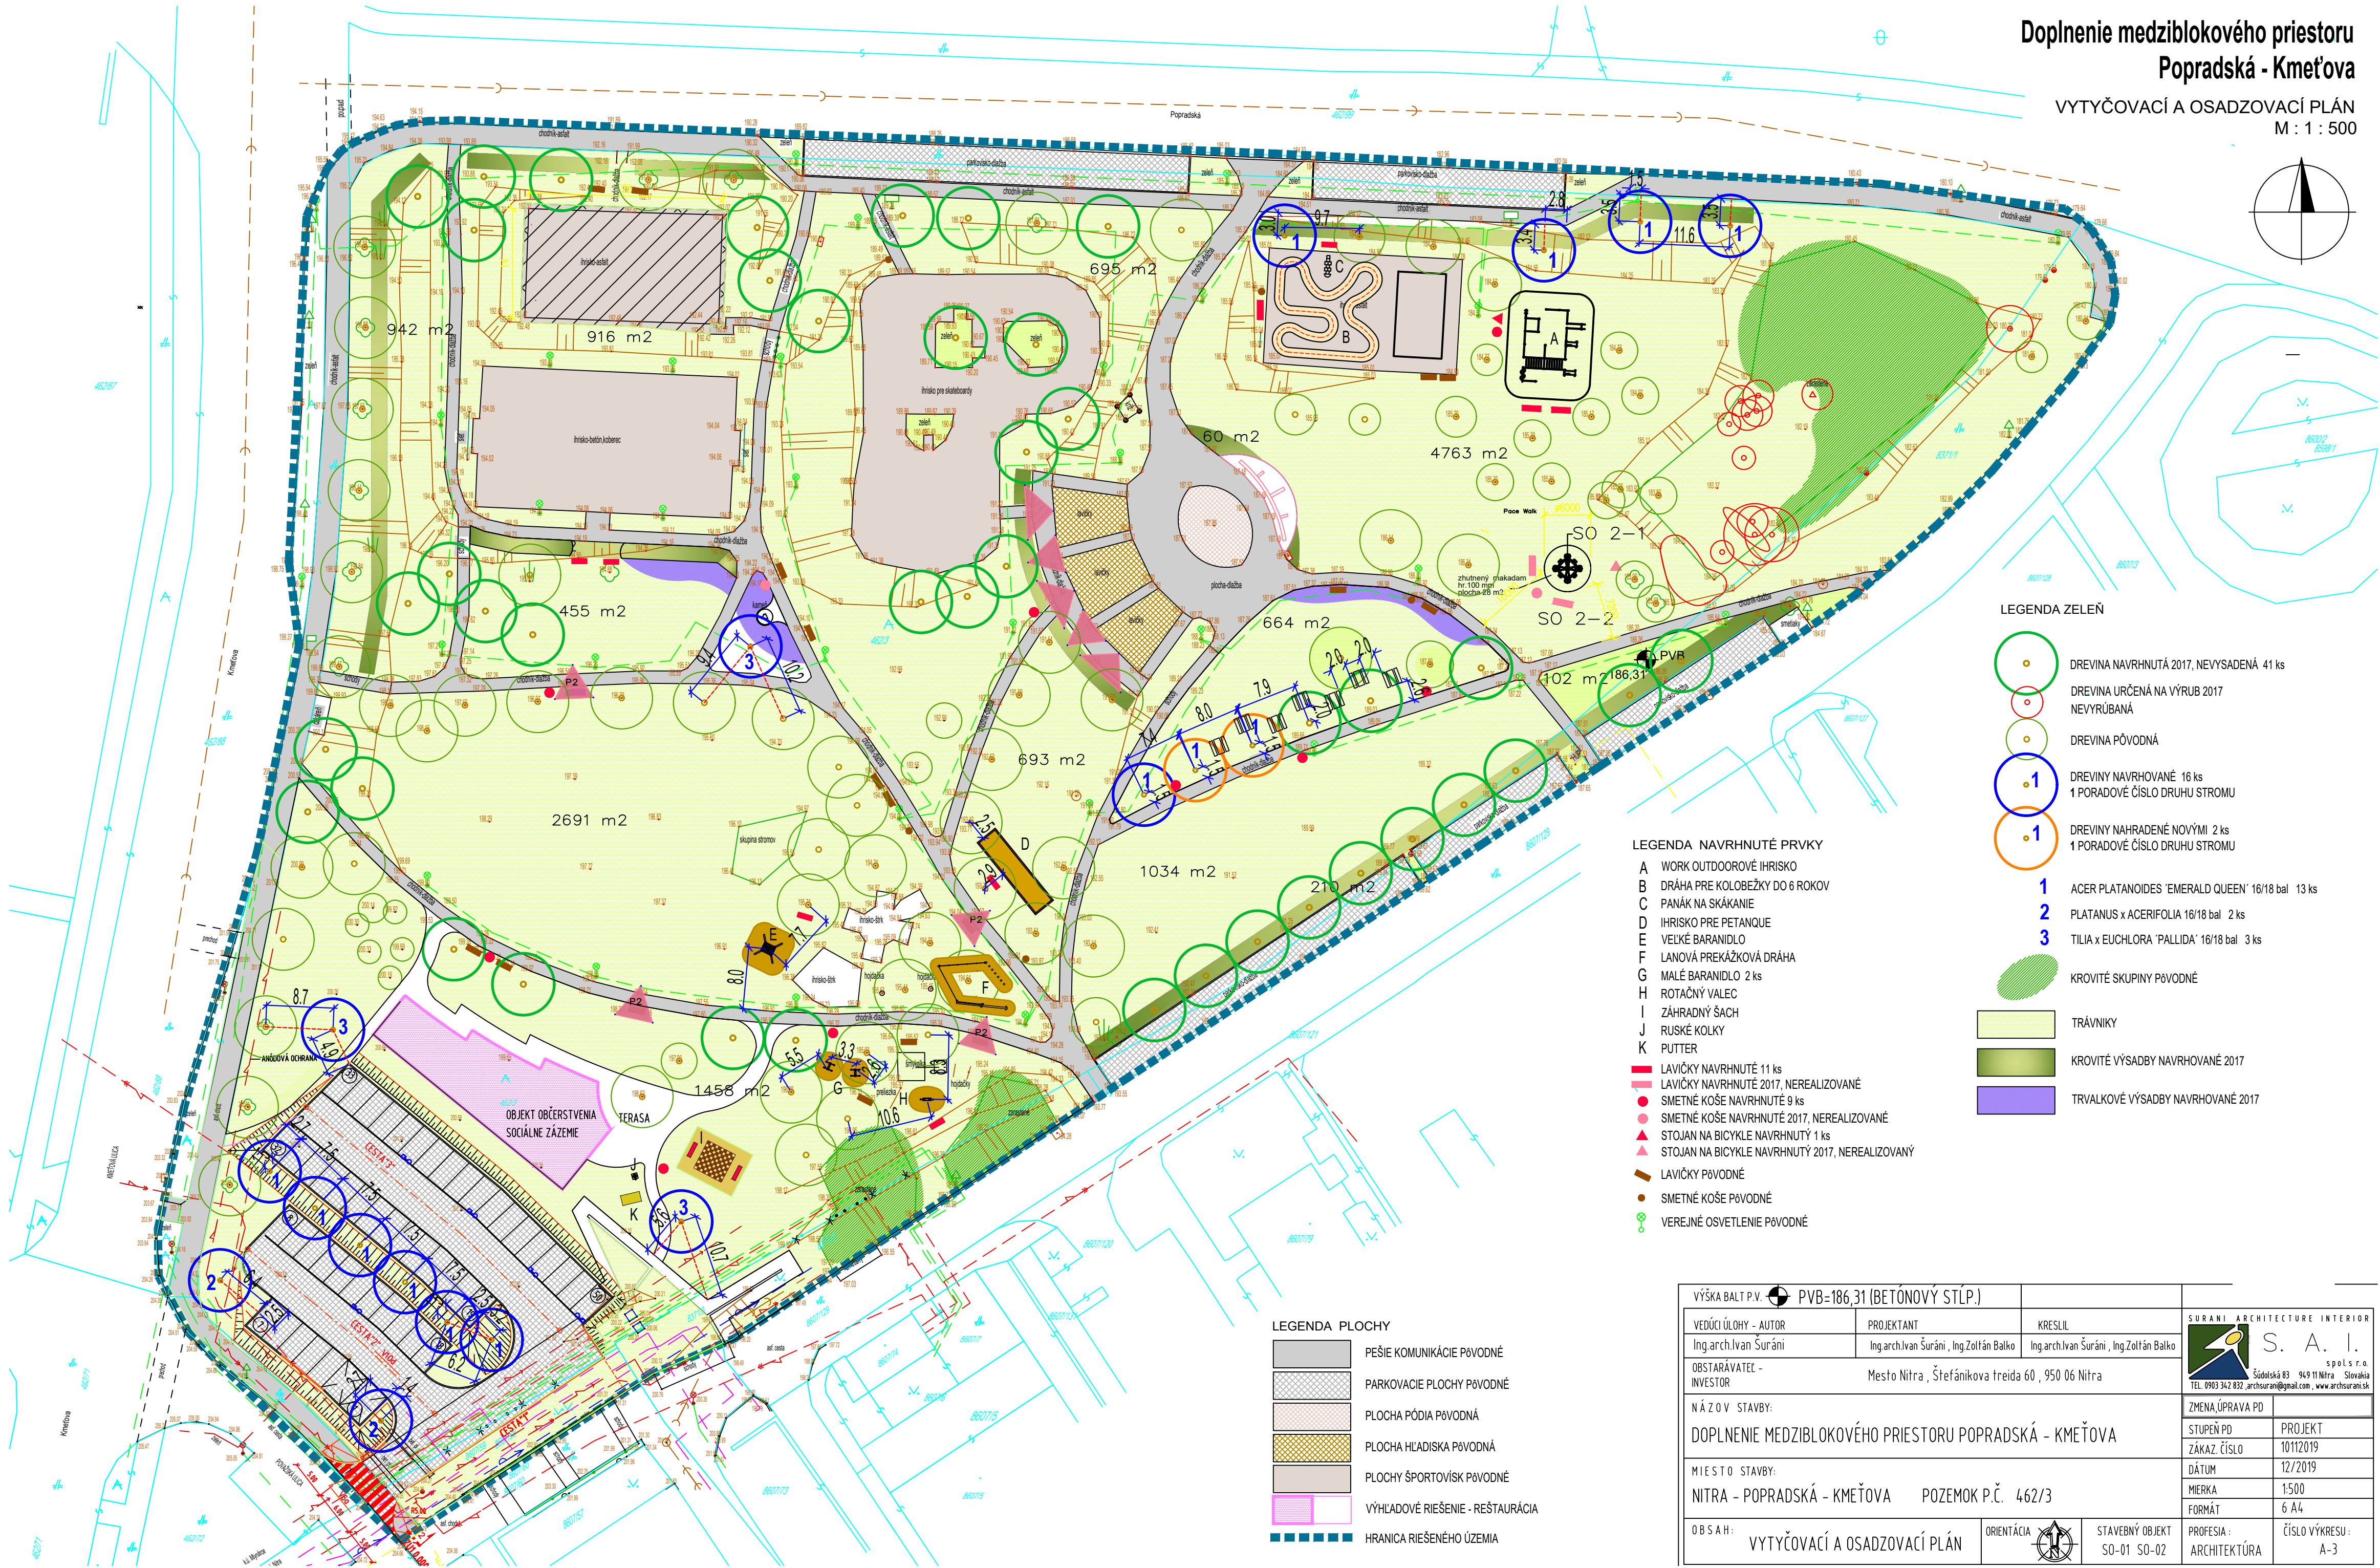


Doplnenie medziblokového priestoru
Popradská - Kmeťova

VYTYČOVACÍ A OSADZOVACÍ PLÁN
M : 1 : 500

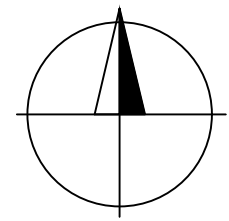

- LEGENDA ZELENĚ
- DREVINA NAVRHNUTÁ 2017, NEVÝSADENÁ 41 ks
 - DREVINA URČENÁ NA VÝRUB 2017 NEVYRÚBANÁ
 - DREVINA PŮVODNÁ
 - DREVINY NAVRHOVANÉ 16 ks
1 PORADOVÉ ČÍSLO DRUHU STROMU
 - DREVINY NAHRADENÉ NOVÝMI 2 ks
1 PORADOVÉ ČÍSLO DRUHU STROMU
 - 1 ACER PLATANOIDES 'EMERALD QUEEN' 16/18 bal 13 ks
 - 2 PLATANUS x ACERIFOLIA 16/18 bal 2 ks
 - 3 TILIA x EUCHLORA 'PALLIDA' 16/18 bal 3 ks
 - KROVITÉ SKUPINY PŮVODNÉ
 - TRÁVNÍKY
 - KROVITÉ VÝSADBY NAVRHOVANÉ 2017
 - TRVALKOVÉ VÝSADBY NAVRHOVANÉ 2017

- LEGENDA NAVRHNUTÉ PRVKY
- A WORK OUTDOOROVÉ IHRISKO
 - B DRÁHA PRE KOLOBEŽKY DO 6 ROKOV
 - C PANÁK NA SKÁKANIE
 - D IHRISKO PRE PETANQUE
 - E VEĽKÉ BARANIDLO
 - F LANOVÁ PREKÁŽKOVÁ DRÁHA
 - G MALÉ BARANIDLO 2 ks
 - H ROTAČNÝ VALEC
 - I ZÁHRADNÝ SÁCH
 - J RUSKÉ KOLKY
 - K PUTTER
 - LAVIČKY NAVRHNUTÉ 11 ks
 - LAVIČKY NAVRHNUTÉ 2017, NEREALIZOVANÉ
 - SMETNÉ KOŠE NAVRHNUTÉ 9 ks
 - SMETNÉ KOŠE NAVRHNUTÉ 2017, NEREALIZOVANÉ
 - STOJAN NA BICYKLE NAVRHNUTÝ 1 ks
 - STOJAN NA BICYKLE NAVRHNUTÝ 2017, NEREALIZOVANÝ
 - LAVIČKY PŮVODNÉ
 - SMETNÉ KOŠE PŮVODNÉ
 - VEREJNÉ OSVETLENIE PŮVODNÉ

- LEGENDA PLOCHY
- PEŠIE KOMUNIKÁCIE PŮVODNÉ
 - PARKOVACIE PLOCHY PŮVODNÉ
 - PLOCHA PÓDIA PŮVODNÁ
 - PLOCHA HLADISKA PŮVODNÁ
 - PLOCHY ŠPORTOVISK PŮVODNÉ
 - VÝHLADOVÉ RIEŠENIE - REŠTAVRÁCIA
 - HRANICA RIEŠENÉHO ÚZEMIA

VÝŠKA BALT P.V.  PVB=186,31 (BETONOVÝ STĽP.)			
VEDÚCI ÚLOHY - AUTOR	PROJEKTANT	KRESLIL	
Ing.arch.Ivan Šuráni	Ing.arch.Ivan Šuráni, Ing.Zoltán Balco	Ing.arch.Ivan Šuráni, Ing.Zoltán Balco	
OBSTARÁVATEĽ - INVEŠTOR		Mesto Nitra, Štefánikova treida 60, 950 06 Nitra	
N Á Z O V STAVBY:		ZMENA,ÚPRAVA PD	
DOPLNENIE MEDZIBLOKOVÉHO PRIESTORU POPRADSKÁ - KMEŤOVA		STUPEŇ PD	PROJEKT
		ZÁKAZ. ČÍSLO	10112019
M I E S T O STAVBY:		DÁTUM	12/2019
NITRA - POPRADSKÁ - KMEŤOVA POZEMOK P.Č. 462/3		MIERKA	1:500
		FORMÁT	6 A4
O B S A H:		ORIENTÁCIA 	STAVEBNÝ OBJEKT SO-01 SO-02
VYTYČOVACÍ A OSADZOVAČÍ PLÁN		PROFESIA : ARCHITEKTÚRA	ČÍSLO VÝKRESU : A-3