



III. ETAPA

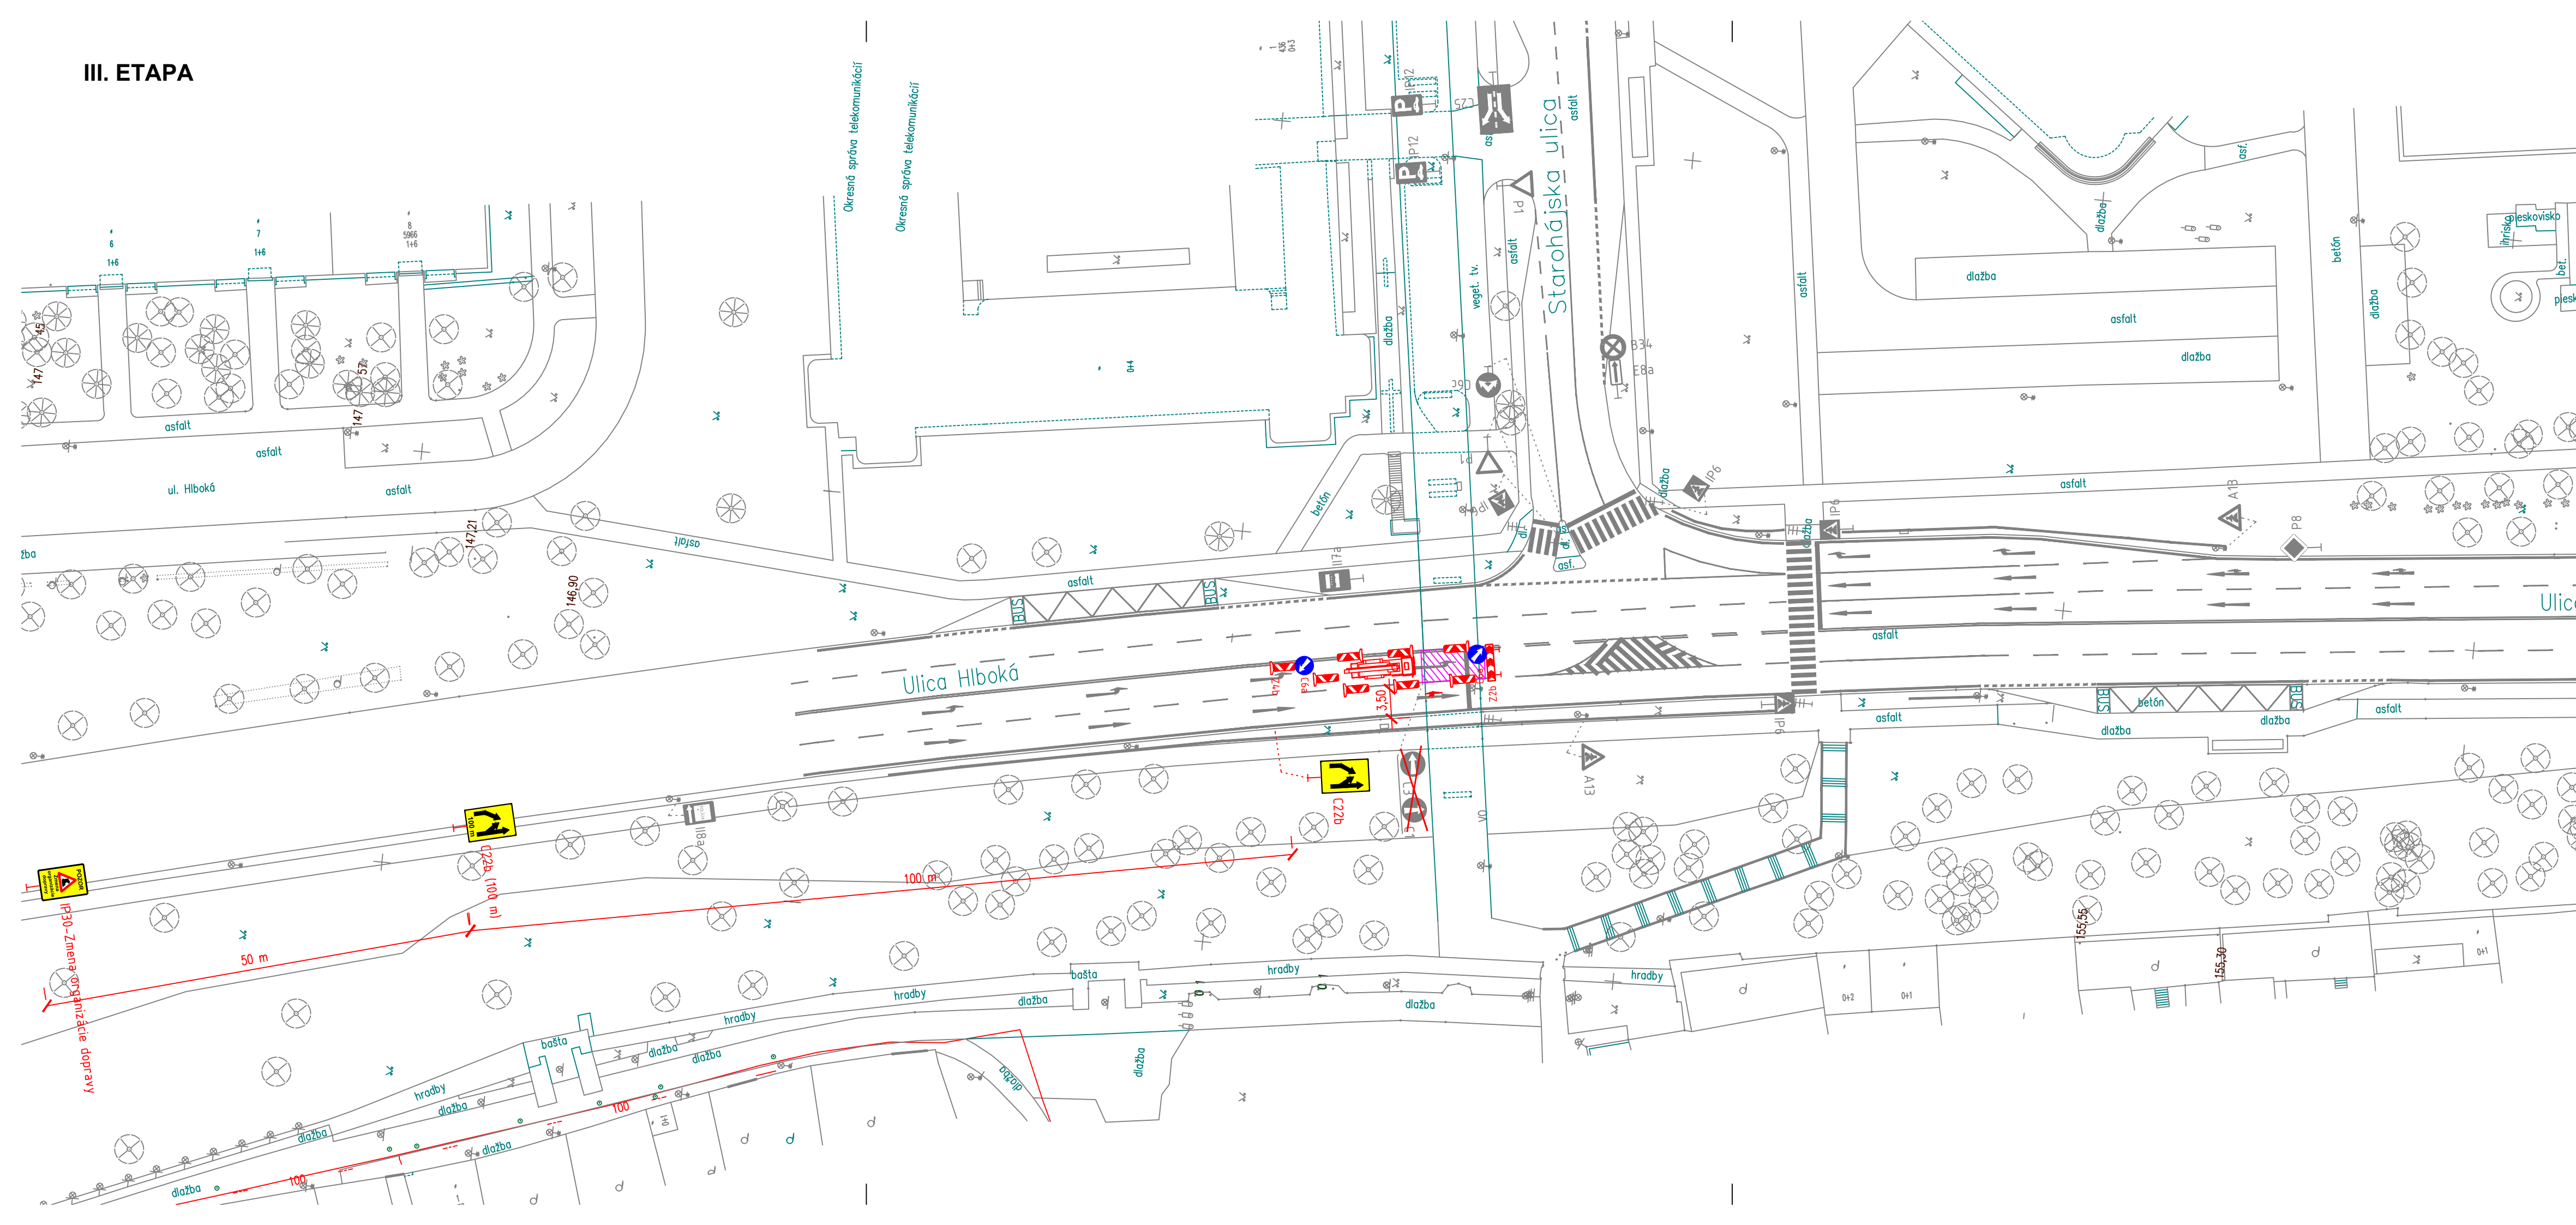

IV. ETAPA

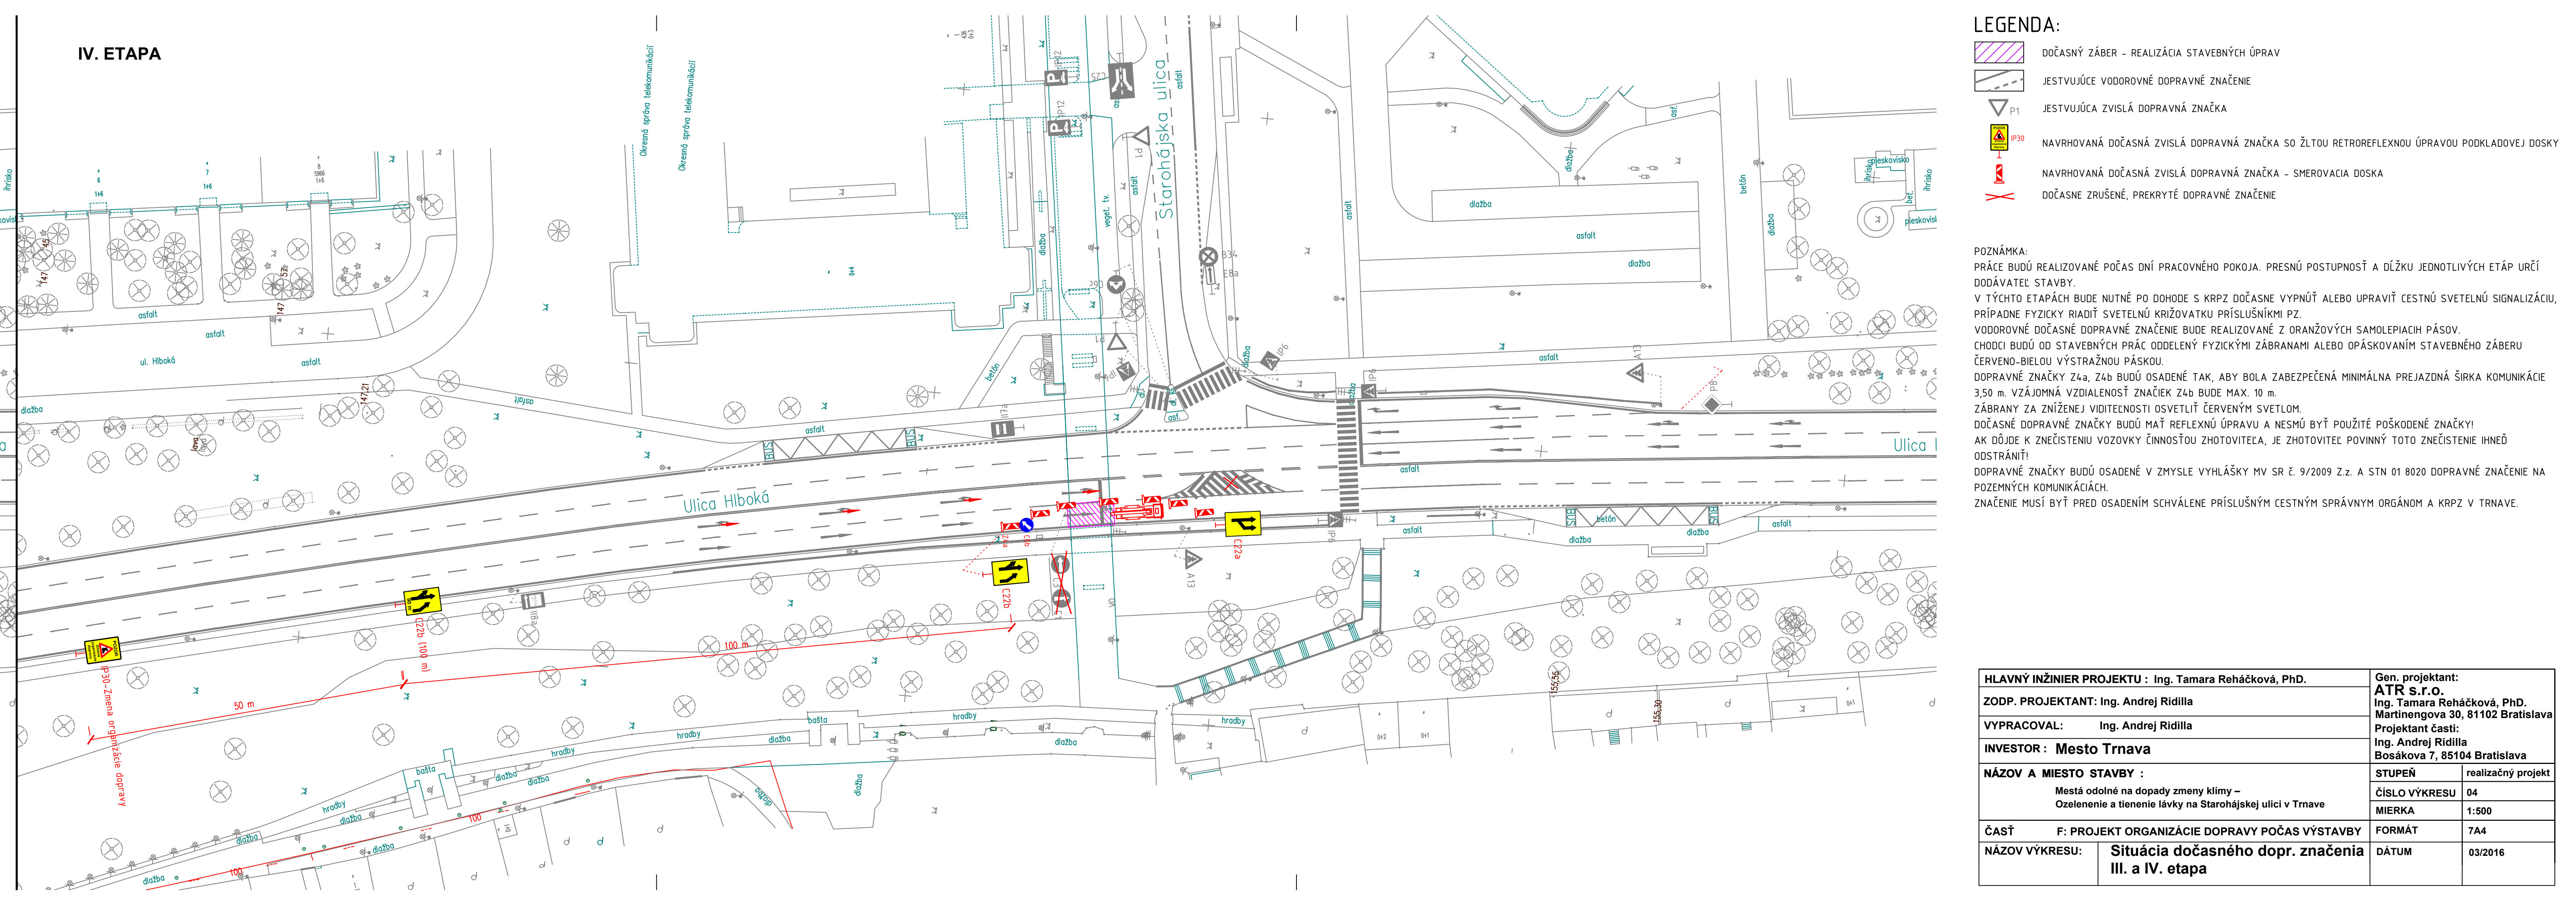

LEGENDA:

- DOČASNÝ ZÁBER - REALIZÁCIA STAVEBNÝCH ÚPRAV
- JESTVUJÚCE VODOROVNÉ DOPRAVNÉ ZNAČENIE
- JESTVUJÚCA ZVISLÁ DOPRAVNÁ ZNAČKA
- NAVRHOVANÁ DOČASNÁ ZVISLÁ DOPRAVNÁ ZNAČKA SO ŽLTOU RETROREFLEXNOU ÚPRAVOU PODKLADOVEJ DOSKY
- NAVRHOVANÁ DOČASNÁ ZVISLÁ DOPRAVNÁ ZNAČKA - SMEROVACIA DOSKA
- DOČASNE ZRUŠENÉ, PREKRYTÉ DOPRAVNÉ ZNAČENIE

POZNÁMKY:
PRÁCE BUDÚ REALIZOVANÉ POČAS DNÍ PRACOVNÉHO POKOJA. PRESNÚ POSTUPNOSŤ A DĺŽKU JEDNOTLIVÝCH ETÁP URČÍ
DODÁVATEĽ STAVBY.
V TÝCHTO ETAPÁCH BUDE NUTNÉ PO DOHODE S KRP DOČASNE VYPNÚŤ ALEBO UPRAVIŤ CESTNÚ SVETelnÚ SIGNALIZÁCIU,
PRÍPADNE FYZICKY RIADIŤ SVETelnÚ KRIŽOVATKU PRÍSLUŠNÍKMI PZ.
VODOROVNÉ DOČASNÉ DOPRAVNÉ ZNAČENIE BUDE REALIZOVANÉ Z ORANŽOVÝCH SAMOLEPIACH PÁSOV.
CHODCI BUDÚ OD STAVEBNÝCH PRÁČ ODELENÝ FYZICKÝMI ZÁBRANAMI ALEBO OPÁSKOVANÍM STAVEBNÉHO ZÁBERU
ČERVENO-BIELOU VÝSTRAŽNOU PÁSKOU.
DOPRAVNÉ ZNAČKY Z4a, Z4b BUDÚ OSAZENÉ TAK, ABY BOLA ZABEZPEČENÁ MINIMÁLNA PREJAZDNÁ ŠÍRKA KOMUNIKÁCIE
3,50 m. VZÁJOMNÁ VZDIALENOSŤ ZNAČIEK Z4b BUDE MAX. 10 m.
ZÁBRANY ZA ZNÍŽENEJ VIDITEĽNOSTI OSVETLÍ ČERVENÝM SVETLOM.
DOČASNÉ DOPRAVNÉ ZNAČKY BUDÚ MAŤ REFLEXNÚ ÚPRAVU A NESMÚ BYŤ POUŽITÉ POŠKODENÉ ZNAČKY!
AK DÔJDE K ZNEČISTENIU VOZOVKY ČINNOSŤOU ZHOTOVITEĽA, JE ZHOTOVITEĽ POVINNÝ TOTO ZNEČISTENIE IHNEĎ
ODSTRÁNIŤ!
DOPRAVNÉ ZNAČKY BUDÚ OSAZENÉ V ZMYSLE VYHLÁŠKY MV SR č. 9/2009 Z.z. A STN 01 8020 DOPRAVNÉ ZNAČENIE NA
POZEMNÝCH KOMUNIKÁCIÁCH.
ZNAČENIE MUSÍ BYŤ PRED OSAZENÍM SCHVÁLENE PRÍSLUŠNÝM CESTNÝM SPRÁVNÝM ORGÁNOM A KRP V TRNAVE.

HLAVNÝ INŽINIER PROJEKTU : Ing. Tamara Reháčková, PhD.		Gen. projektant: ATR s.r.o.	
ZODP. PROJEKTANT: Ing. Andrej Ridilla		Ing. Tamara Reháčková, PhD. Martinengova 30, 81102 Bratislava	
VYPRACOVAL: Ing. Andrej Ridilla		Projektant časti: Ing. Andrej Ridilla	
INVESTOR : Mesto Trnava		Bosákova 7, 85104 Bratislava	
NÁZOV A Miesto STAVBY : Mestá odolné na dopady zmeny klímy – Ozelenenie a tienenie lávky na Starohájskej ulici v Trnave		STUPEŇ	realizačný projekt
		ČÍSLO VÝKRESU	04
		MIERKA	1:500
ČASŤ F: PROJEKT ORGANIZÁCIE DOPRAVY POČAS VÝSTAVBY		FORMÁT	7A4
NÁZOV VÝKRESU: Situácia dočasného dopr. značenia III. a IV. etapa		DÁTUM	03/2016