


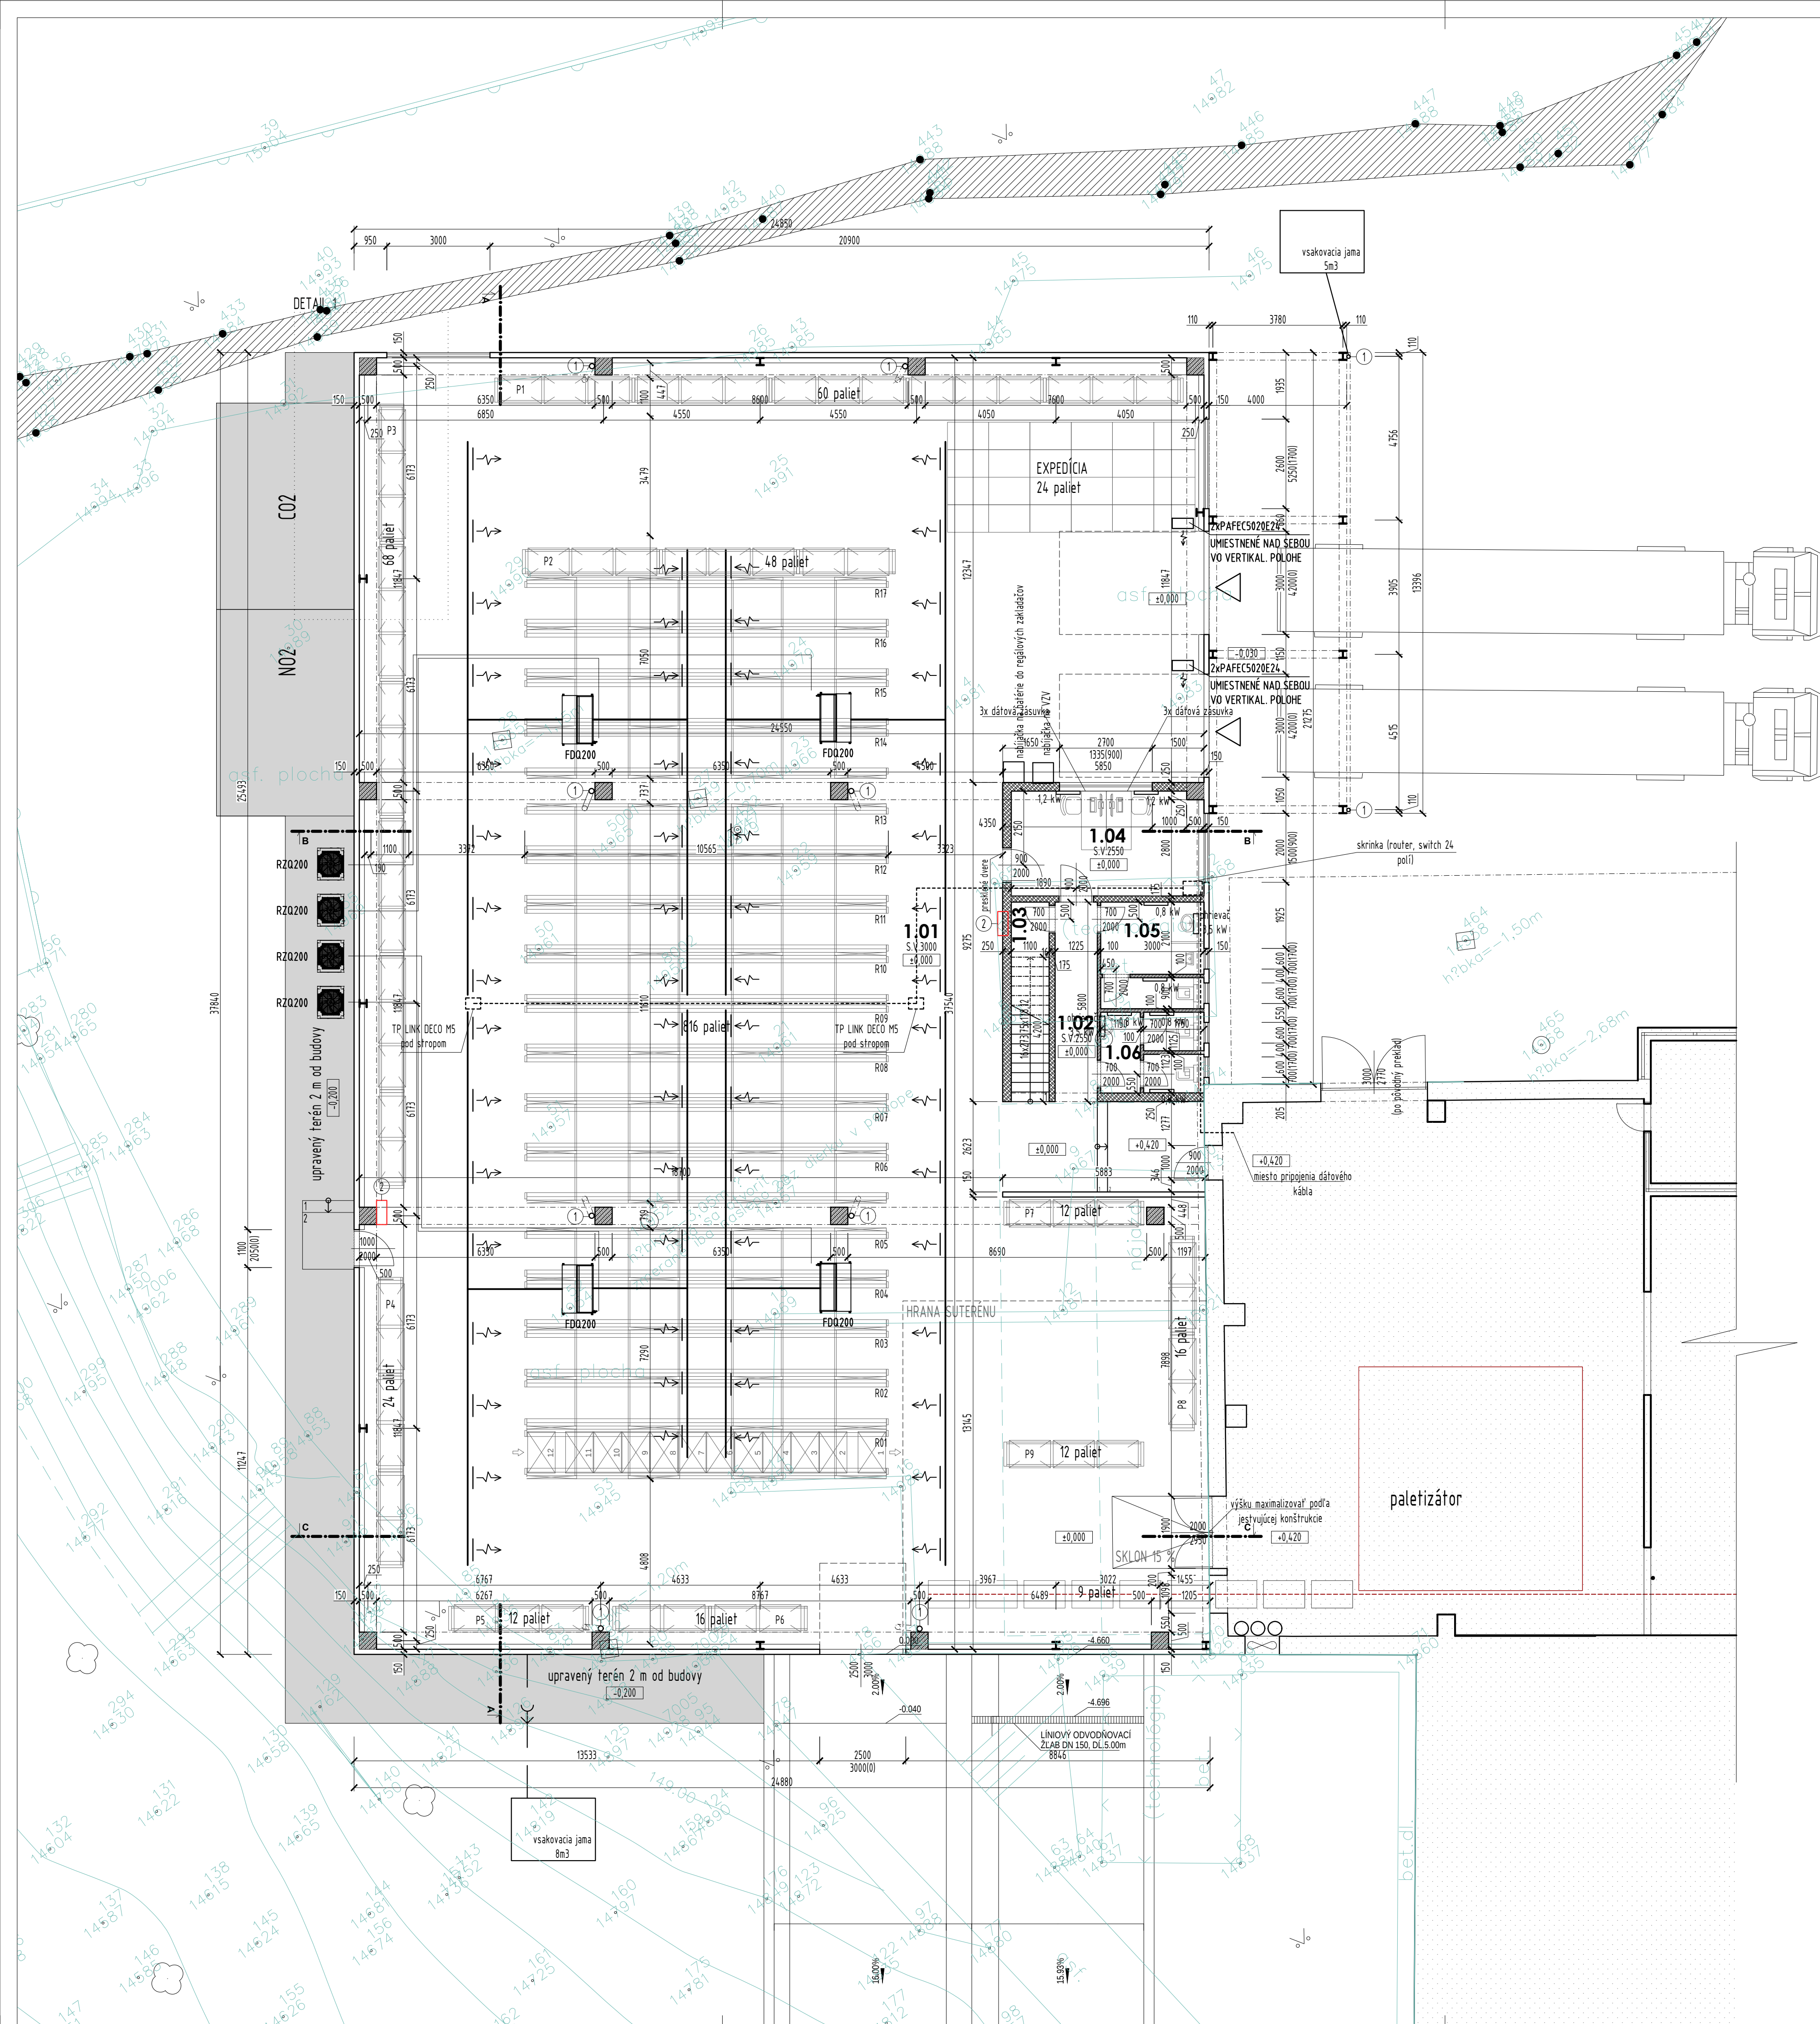

LEGENDA MIESTNOSTI

Č.M.	NÁZOV	PLOCHA [m²]	ÚPRAVA POVRCHOV		
			PODLAHA	STENY	STROP
1.01	SKLADOVÝ PRIESTOR	85158	PODLAHOVÁ STERKA	PUR PANEL	SPÍROLL PANEL
1.02	CHODBA	710	PODLAHOVÁ STERKA	VPC OMETKA	VPC OMETKA
1.03	MIESTNOST PRE ÚPRAVU OBUČI TEPELNÁ IZOLÁCIA, PODLAHA, POKRYTIE	330	PODLAHOVÁ STERKA	VPC OMETKA	VPC OMETKA
1.04	KANCELÁRIA	1653	PODLAHOVÁ STERKA	VPC OMETKA	VPC OMETKA
1.05	WC MUŽI	854	PODLAHOVÁ STERKA	KERAMICKÝ OBKLAD	VPC OMETKA
1.06	WC ŽENY	831	PODLAHOVÁ STERKA	KERAMICKÝ OBKLAD	VPC OMETKA
SPOLU		89336 m²			

EXISTUJÚCI OBJEKT

LEGENDA MATERIÁLOV

- NENOSNÝ OBVODOVÝ PLÁŠŤ - PUR PANEL - KS1000AWPflex, hr. 150 mm
- NOSNÉ PRIÉKOVÉ MURIVO POROTHERM 25 PROFÍ DRYFIX, hr. 250 mm
- NOSNÉ PRIÉKOVÉ MURIVO POROTHERM 17,5 PROFÍ DRYFIX, hr. 175 mm
- NENOSNÉ SDK PRIÉČKY, hr. 100 mm
- TEPELNÝ IZOLÁCIA STRECHY EPS 150S, hr. 180 mm (2x90 mm)
- TEPELNÁ IZOLÁCIA STRECHY - SPÁDOVÁ VRSTVA, 20-150 mm
- TEPELNÁ IZOLÁCIA PODLAHY EPS 100S, hr. 30 mm
- ŽELEZOBETÓNOVÉ NOSNÉ KONŠTRUKCIE
- STREŠNÉ PANELY SPÍROLL, hr. 260
- BETÓNOVÉ KONŠTRUKCIE
- ZHUTENÝ ZEMNÝ NÁSYP
- ZHUTENÝ ŠTRKOVÝ NÁSYP
- RASTLÝ TERÉN

- 1 DAŽDOVÝ ZVOD
- 2 HADICOVÝ NAVIÁK, tvarovo sfľa hadica DN33/30 m

POZN:

±0,000 = 149,86 m.n.m

SADA Č.

OBJEKT

SKLADOVÁ HALA

ADRESA: **TŇAVA**
k.ú. TŇava
por. č. 6494/1, 6490/1 reg. "C" KN

INVESTOR: **VÍNO NITRA, s.r.o.**
Dobrovinská 14, 949 01 Nitra
IČO: 31428380

ZODPOVEDNÝ PROJEKTANT: **Ing. Tamara BURAČKOVÁ**
autORIZOVANÝ STAVEBNÝ INŽINIER "0335/A1"
Mandátová 5
831 01 Bratislava

VYPRACOVAL: **Ing. arch. Katarína VEŠCHMIDT, PhD.**

NÁZOV VÝKRESU: **PÔDORYS 1.NP**

STUPEŇ: **PSP**

PROFESIA: **ARCHITEKTÚRA**

FORMÁT: **A4/D5/4**

DÁTUM: **Marec 2022**

MIERKA: **M 1:100**

VÝKRES Č.: **04**