
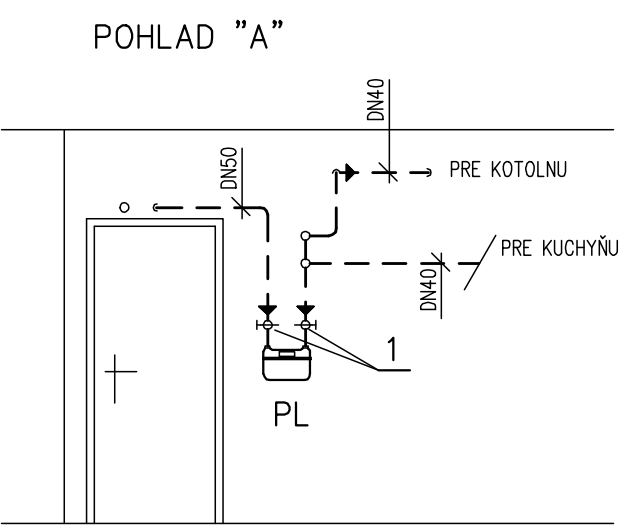


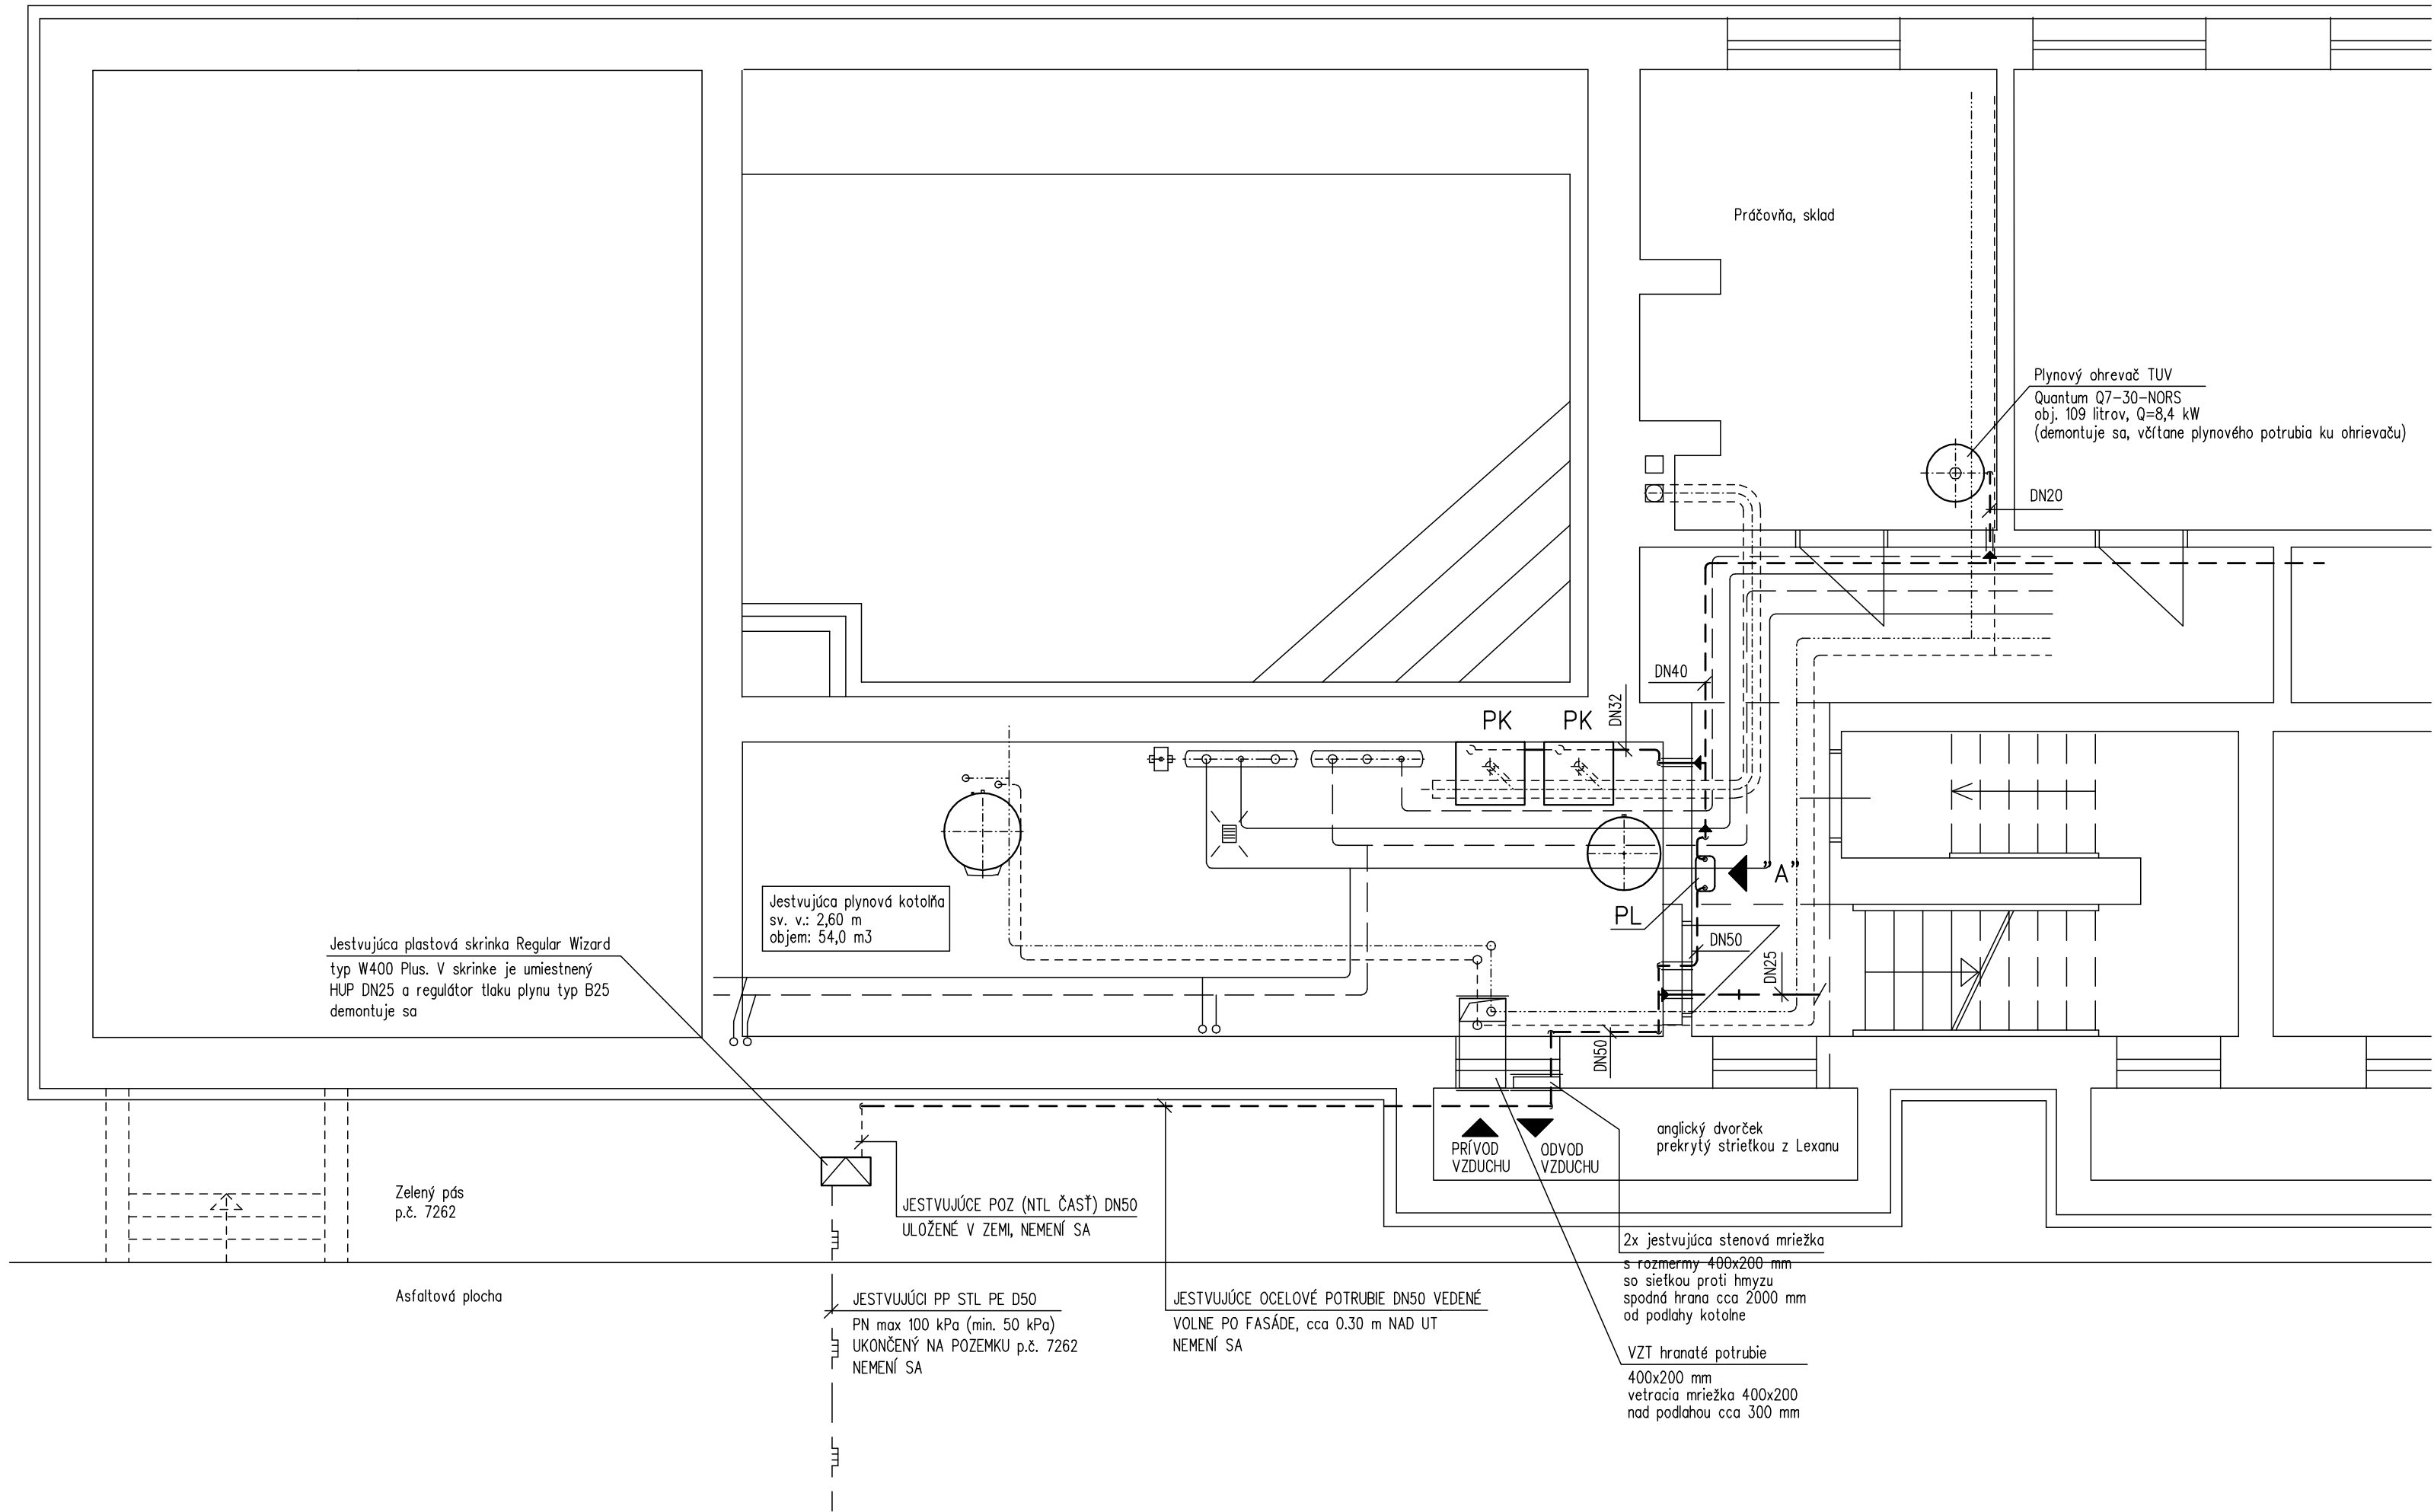

LEGENDA

- JESTVUJÚCE POZ, VNÚTORNÝ ROZVOD PLYNU, RÚRY OCELOVÉ ČIERNE HLADKÉ SPOJOVANÉ ZVAROVANÍM, AKOSTNÝ MATERIÁL 11 353.1.
- +--- JESTVUJÚCE POTRUBIE, KTORÉ SA ZDEMONTUJE
- PL JESTVUJÚCI MEMBRÁNOVÝ PLYNOMER BK4T-G4, DN40, ROZOSTUP 250 mm
PLYNOMER SA ZDEMONTUJE
- 1 GULOVÝ VENTIL NA PLYN IVAR FUTURGAS FIV.80010112-DN40, PREVEDENIE PÁČKA-2 ks
ZDEMONTUJU SA
- PK ZÁVESNÝ PLYNOVÝ KONDENZAČNÝ KOTOL VIESSMANN VITODENS 300 typ WB3A
MENOVIÝ TEPELNÝ VÝKON 11,2-44,6 kW (80/60°C)
ZDEMONTUJU SA, RIEŠI PROFESIA ÚK

Ved. projektant: Ing. A. Szekely	Zodpovedný projektant: Ing.F.Priščák	Vypracoval: Ing.F.Priščák	Ing. Priščák František autorizovaný stavebný inžinier ZTI (kanál, voda, plyn) Vonkajšie plynovody, kanalizácie vodovody	
Investor:	Bytový podnik mesta Košice, s.r.o., Južné Nábřeží č.13, 042 19 Košice			Hradbová 11 040 01 Košice Tel.: 0903 324 656
Objekt:	Materská škola Polianska 4, 040 01 Košice			Stupeň projektu: PROJEKT
Miesto:	Polianska 4, 040 01 Košice, p.č. 7262, k.ú. Severné mesto, Košice			Dátum: 06/2021
Stavba:	REKONŠTRUKCIA PLYNOVEJ KOTOLNE			Mierka: 1 : 50
Profesia: PLYN.	Výkres:	PODORYS SUTERÉNU A KOTOLNE JESTVUJÚCI STAV		Výkres číslo: PL-1