LEGENDA NAVRHOVANÝCH MIESTNOSTÍ (BLOK "B"- HP)

Č.M.	Názov miestnosti	Plocha m2	Podlaha	
			Povrch	Ozn.
B1.01	Vstup do exteriéru	9,64	KER. DLAŽBA	P5
B1.02	Letné WC detí	4,00	KER. DLAŽBA	P5
B1.04	Sklad záhradného náradia	6,78	CEM. POTER	-
B1.07	Vstup zamest. kuchyne	2,38	PVC	P6
B1.08	Šatňa zamest.kuchyne	6,96	PVC	P6
B1.09	Umývareň a sprcha zam.	3,05	KER. DLAŽBA	P3
B1.11	Upratovačka	1,06	KER. DLAŽBA	P3
B1.12	Kuchňa	33,66	KER. DLAŽBA	P3
B1.13	Umývanie stolového riadu	6,63	KER. DLAŽBA	P3
B1.14	Sklad potravín	8,42	KER. DLAŽBA	P3
B1.15	Manipulačný priestor	12,17	KER. DLAŽBA	P3
B1.17	Hrubá príprava zeleniny	6,29	KER. DLAŽBA	P3
B1.18	Dopravná chodba	13,37	PVC	P6
B1.19	Umývareň + WC detí	17,15	KER. DLAŽBA	P3
B1.20	Sklad	4,10	PVC	P4
B1.21	Denná miestnosť zam.	34,95	PVC	P4
B1.22	Trieda MŠ	93,80	PVC	P4

POZNÁMKA

1. TEPLOTA VYKUROVACEJ VODY PRE VÝPOČTOVÝ STAV KONVEKČNÉHO VYKUROVANIA JE 70/50 °C.
2. NAVRHNUTÉ VYKUROVACIE TELESÁ BUDÚ NAPOJENÉ ZO SPODNEJ ČASTI.
3. VŠETKY VYKUROVACIE TELESÁ MUSIA MAŤ ODVZDUŠŇOVACÍ VENTIL..
4. PRÍPOJKY K VYKUROVACÍM TELESÁM SÚ DIMENZIE DN15.
5. ROZVODNÉ POTRUBIE PRECHÁDZAJÚCE CEZ STAVEBNÉ KONŠTRUKCIE A ROZVODY VEDENÉ V PODLAHE ZAIZOLOVAŤ IZOLÁCIOU TUBOLIT-DG A VŠETKY SPOJE A PRÍTINKY IZOLOVAŤ IZOLAČNOU PÁSKOU DENSO ET100 ŠÍRKA 50 mm HRÚBKA 9 mm.
6. PRI REALIZÁCII A MONTÁŽI ROZVODNÉHO POTRUBIA JE POTREBNÉ DODRŽIAVAŤ MONTÁŽNE PREDPISY A POKYNY VÝROBCU A DODÁVATEĽA.
7. PREKONTROLOVAŤ STAV JESTVUJÚCEHO POTRUBIA A PREVIESŤ PREPLACH CELEJ VYKUROVACEJ SÚSTAVY.
8. STAVEBNÉ PRERAZY JE POTREBNÉ DOBETÓNOVAŤ, PRI DODRŽANÍ IZOLÁCIE POTRUBIA.

LEGENDA VYKUROVANIA

32VKL-600x1600	DOSKOVÉ VYKUROVACIE TELESO KORADO RADIK MATERNELLE VYHOTOVENIE VK A VKL
	DĹŽKA VYKUROVACIEHO TELESA [mm]
	VÝŠKA VYKUROVACIEHO TELESA
	VYHOTOVENIE VYKUROVACIEHO TELESA
	POČET KONVEKTOROVÝCH PLÔCH
	POČET DOSIEK
TRV 15	RADIÁTOROVÝ VENTIL HEIMEIER TYP Č. 4360 ZABUDOVANÝ VO VYKUROVACOM TELESE, DN15, S PREDNASTAVENÍM
THK	TERMOSTATICKÁ HLAVICA HEIMEIER TYP K BIELA SO ZABUDOVANÝM SNÍMAČOM TEPLOTY
VEKOLUX	RADIÁTOROVÁ ARMATÚRA HEIMEIER PRE TELESÁ TYPU VK TYP Rp1/2, Kvs1,2 m3/h, PRE DVOJRÚROVÝ SYSTÉM
VYKUROVANIE	Privodné a spiatočkové potrubie OCEĽOVÉ RÚRKY ZABUDOVANÉ Vedené pod stropom, v podlahe a nad podlahou
22°C	NAVRHOVANÁ TEPLOTA VO VYKUROVANEJ MIESTNOSTI

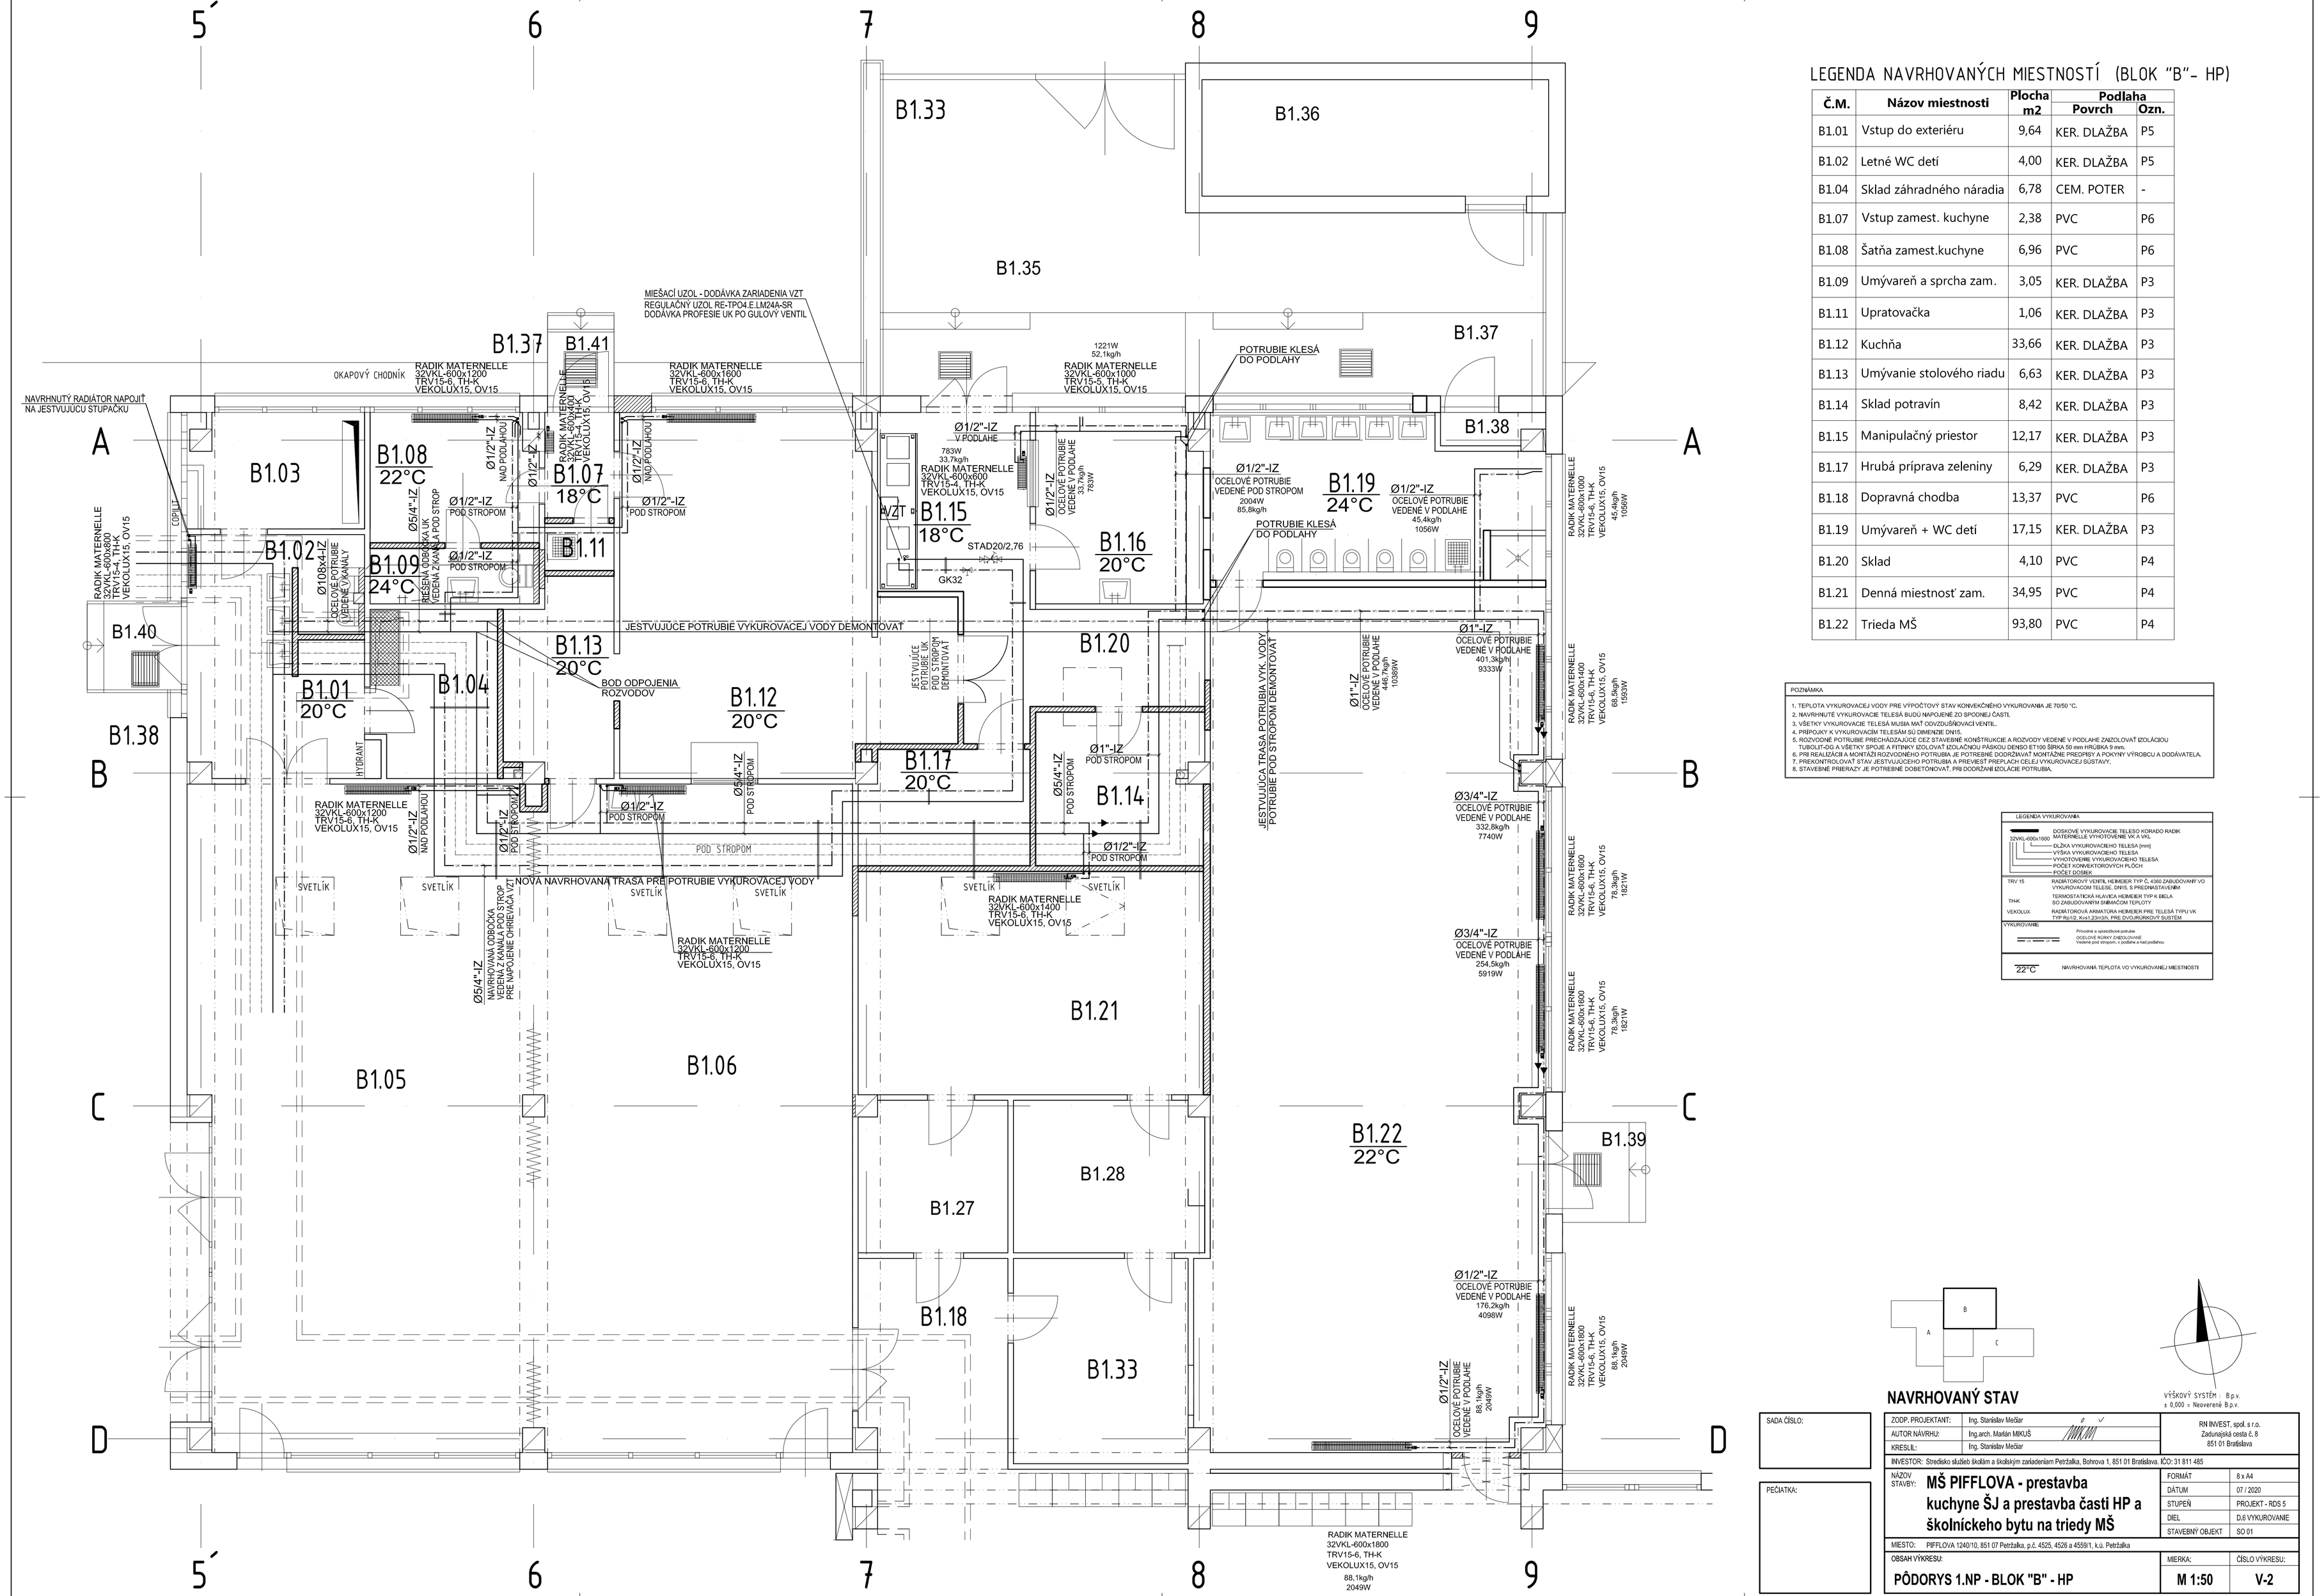

VÝŠKOVÝ SYSTÉM : B.p.v.
± 0,000 = Neoverené B.p.v.

NAVRHOVANÝ STAV

SADA ČÍSLO:			
PEČIATKA:			
ZODP. PROJEKTANT:	Ing. Stanislav Mečiar	RN INVEST, spol. s r.o. Zadunajská cesta č. 8 851 01 Bratislava	
AUTOR NÁVRHU:	Ing.arch. Marián MIKUŠ		
KRESLIL:	Ing. Stanislav Mečiar		
INVESTOR: Stredisko služieb školám a školským zariadeniam Petržalka, Bohrova 1, 851 01 Bratislava. IČO: 31 811 485			
NÁZOV STAVBY:	**MŠ PIFFLOVA - prestavba kuchyne ŠJ a prestavba časti HP a školníckeho bytu na triedy MŠ**	FORMÁT	8 x A4
		DÁTUM	07 / 2020
		STUPEŇ	PROJEKT - RDS 5
		DIEL	D.6 VYKUROVANIE
		STAVEBNÝ OBJEKT	SO 01
MIESTO: PIFFLOVA 1240/10, 851 07 Petržalka, p.č. 4525, 4526 a 4559/1, k.ú. Petržalka			
OBSAH VÝKRESU: **PÔDORYS 1.NP - BLOK "B" - HP**		MIERKA: **M 1:50**	ČÍSLO VÝKRESU: **V-2**