


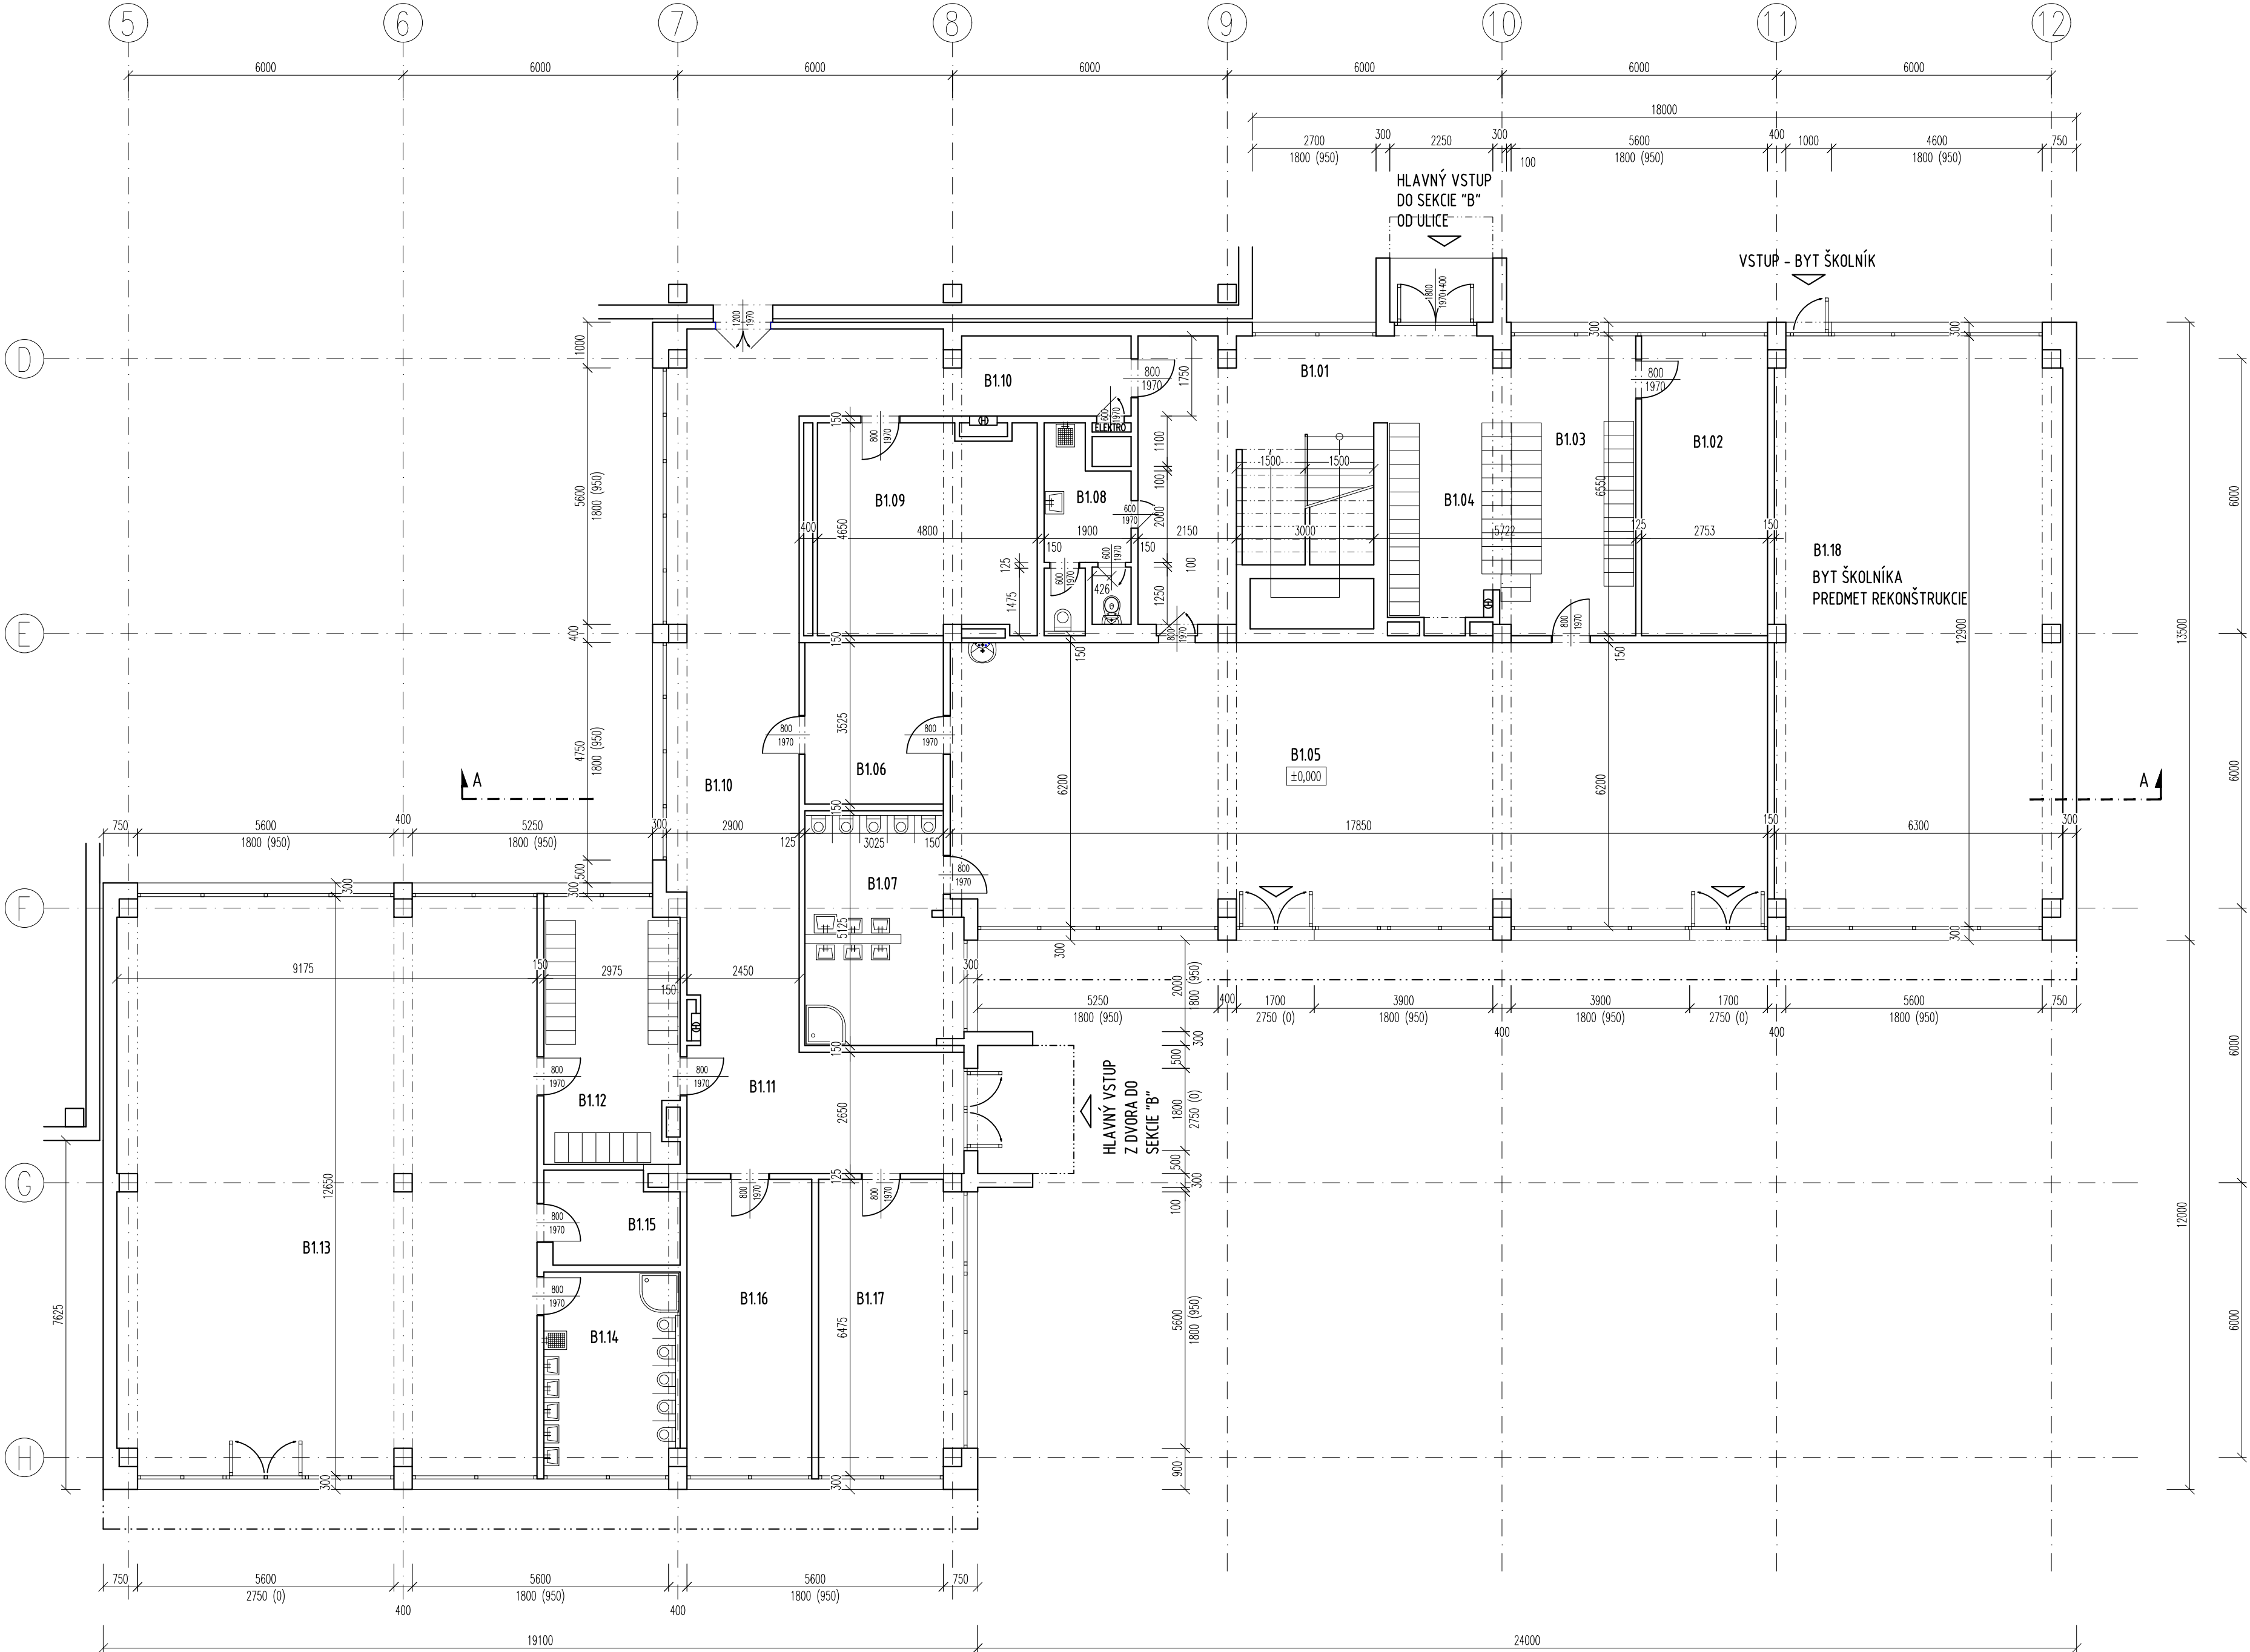

LEGENDA MIESTNOSTÍ
(SEKCIA "B")

Č.M.	ÚČEL MIESTNOSTI	PLOCHA m2	PODLAHA	
B1.01	VSTUPNÁ CHODBA	25,82	PVC	
B1.02	SKLAD	12,66	PVC	
B1.03	ŠATŇA DETI - INP	17,83	PVC	
B1.04	ŠATŇA DETI - IINP	11,47	PVC	
B1.05	DENNÁ MIESTNOSŤ, SPALŇA - 25 DETÍ	110,67	KOBEREC	
B1.06	SKLAD	12,25	PVC	
B1.07	WC, UMYVÁREŇ - DETI	14,50	KERAMICKÁ DLAŽBA	
B1.08	WC ZAMESTNANCI, UPRAŤOVAČKA	7,13	KERAMICKÁ DLAŽBA	
B1.09	SKLAD	22,05	PVC	
B1.10	CHODBA	4,9,62	PVC	
B1.11	VSTUPNÁ CHODBA	16,03	PVC	
B1.12	ŠATŇA DETI - INP	18,28	PVC	
B1.13	DENNÁ MIESTNOSŤ, SPALŇA - 25 DETÍ	116,06	KOBEREC	
B1.14	WC, UMYVÁREŇ - DETI	13,35	KERAMICKÁ DLAŽBA	
B1.15	SKLAD	6,22	PVC	
B1.16	MIESTNOSŤ PRE UPRAŤOVAČKU	17,80	PVC	
B1.17	ZBOROVŇA	20,56	KOBEREC	
B1.18	BYT ŠKOLNÍKA	81,27	PVC	

JESTVUJÚCI STAV

±0,000 = ÚROVEŇ PODLAHY NA 1.NP

ZODP. PROJEKTANT		VYPRACOVAL		KONTROLOVAL		SK UNION STAV s.r.o. projekcia,inž.činnosť,dozor MILETIČOVA 3/A 821 08 BRATISLAVA		
Ing., Ing. arch. Tomáš Žáček		Radovan Richter, Ing.Éduard Pohl		Ing., Ing. arch. Tomáš Žáček				
INVESTOR: Mestská časť Bratislava - Petržalka, Kutlíkova 17, Bratislava								
MIESTO STAVBY:		Bohrova ulica č. 1, Bratislava - Petržalka						
NÁZOV		PRESTAVBA ŠKOLNÍCKEHO BYTU NA TRIEDU MŠ NA MŠ BOHROVA 1 - BRATISLAVA				FORMAT		8 x A4
						DÁTUM		02/2022
						STUPEŇ P.D.		PDRS
PROFESIA		ARCHITEKTONICKO - STAVEBNÁ ČASŤ				ČÍSLO ZÁKAZKY		588/22
						MIERKA		1: 100
OBSAH		PÔDORYS 1. NP				KÓTOVANÉ V:		Č VÝKRESU
						MM		02