


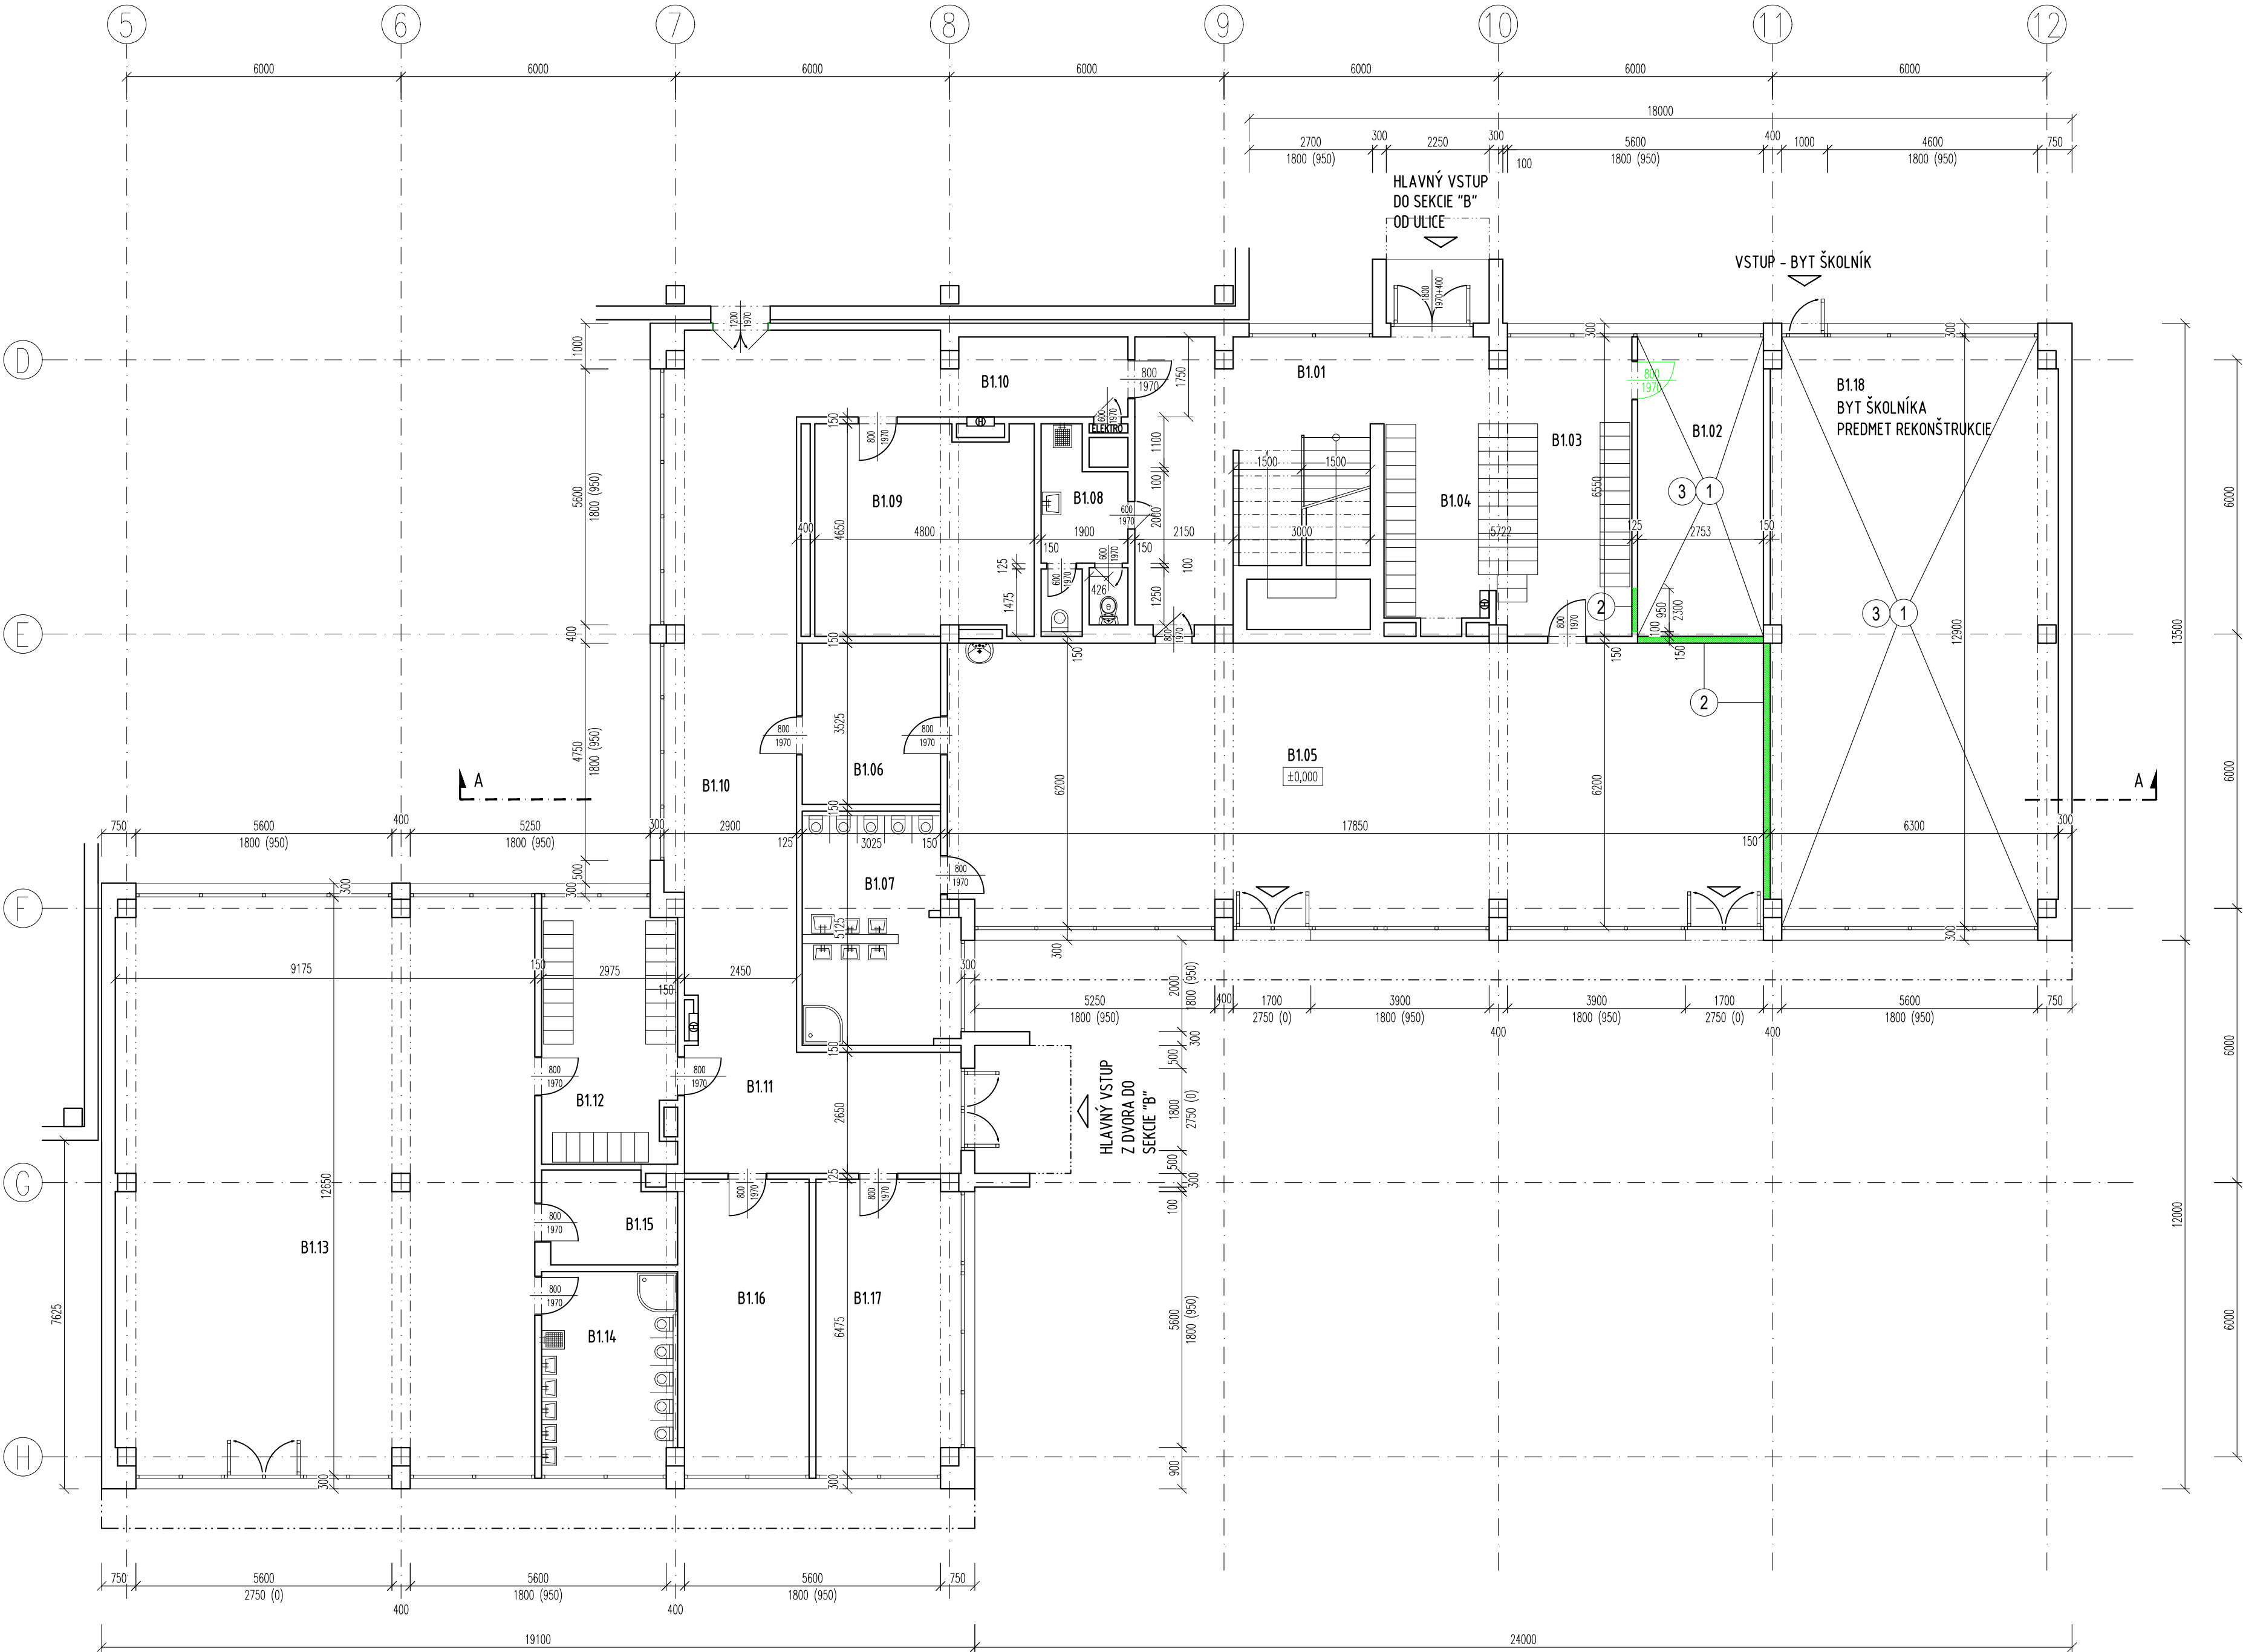

LEGENDA MIESTNOSTÍ :

Č.M.	ÚČEL MIESTNOSTI	PLOCHA m2	PODLAHA	OZNAČ	STENY	STROP	POZNÁMKA
B1.01	VSTUPNÁ CHODBA	25,82	PVC	P1	OMIETKA VÁP.CEMENT.	OMIETKA VÁP.CEMENT.	
B1.02	SKLAD	12,66	PVC	P1	OMIETKA VÁP.CEMENT.	OMIETKA VÁP.CEMENT.	
B1.03	ŠATŇA DETI - INP	17,83	PVC	P1	OMIETKA VÁP.CEMENT.	OMIETKA VÁP.CEMENT.	
B1.04	ŠATŇA DETI - IINP	11,47	PVC	P1	OMIETKA VÁP.CEMENT.	OMIETKA VÁP.CEMENT.	
B1.05	DENNÁ MIESTNOSŤ, SPÁLNA - 25 DETÍ	110,67	KOBEREC	P1.1	OMIETKA VÁP.CEMENT.	OMIETKA VÁP.CEMENT.	
B1.06	SKLAD	12,25	PVC	P1	OMIETKA VÁP.CEMENT.	OMIETKA VÁP.CEMENT.	
B1.07	WC, UMYVÁREŇ - DETI	14,50	KERAMICKÁ DLAŽBA	P2	OMIETKA VÁP.CEMENT. KER. OBKLAD h=2,0m	OMIETKA VÁP.CEMENT.	
B1.08	WC ZAMESTNANCOV, UPRAŤOVAČKA	7,13	KERAMICKÁ DLAŽBA	P2	OMIETKA VÁP.CEMENT. KER. OBKLAD h=2,0m	OMIETKA VÁP.CEMENT.	
B1.09	SKLAD	22,05	PVC	P1	OMIETKA VÁP.CEMENT.	OMIETKA VÁP.CEMENT.	
B1.10	CHODBA	49,62	PVC	P1	OMIETKA VÁP.CEMENT.	OMIETKA VÁP.CEMENT.	
B1.11	VSTUPNÁ CHODBA	16,03	PVC	P1	OMIETKA VÁP.CEMENT.	OMIETKA VÁP.CEMENT.	
B1.12	ŠATŇA DETI - INP	18,28	PVC	P1	OMIETKA VÁP.CEMENT.	OMIETKA VÁP.CEMENT.	
B1.13	DENNÁ MIESTNOSŤ, SPÁLNA - 25 DETÍ	116,06	KOBEREC	P1.1	OMIETKA VÁP.CEMENT.	OMIETKA VÁP.CEMENT.	
B1.14	WC, UMYVÁREŇ - DETI	13,35	KERAMICKÁ DLAŽBA	P2	OMIETKA VÁP.CEMENT. KER. OBKLAD h=2,0m	OMIETKA VÁP.CEMENT.	
B1.15	SKLAD	6,22	PVC	P1	OMIETKA VÁP.CEMENT.	OMIETKA VÁP.CEMENT.	
B1.16	MIESTNOSŤ PRE UPRAŤOVAČKU	17,80	PVC	P1	OMIETKA VÁP.CEMENT.	OMIETKA VÁP.CEMENT.	
B1.17	ZBOROVŇA	20,56	KOBEREC	P1.1	OMIETKA VÁP.CEMENT.	OMIETKA VÁP.CEMENT.	
B1.18	BYT ŠKOLNÍKA	81,27	PVC	P1	OMIETKA VÁP.CEMENT.	OMIETKA VÁP.CEMENT.	

LEGENDA KONŠTRUKCIÍ:

- PÔVODNÉ MURIVO A KONŠTRUKCIE
- BÚRACIE A DEMONTÁŽNE PRÁCE

ZOZNAM BÚRACÍCH PRÁC :

- 1 - VYBÚRAŤ NÁŠLAPNÚ VRSTVU PODLAHY V CELOM ROZSAHU SPOLU SO SOKLOM
- 2 - VYBÚRAŤ VYZNAČENÉ VNÚTORNÉ NENOSNÉ MURIVO
- 3 - VYBÚRAŤ NESÚDRŽNÉ A ODUTÉ OMIETKY STIEN A STROPOV (TÝCH STIEN, KTORÉ NEBUDÚ VYBÚRANÉ V RÁMCI BODU č.3), V ROZSAHU cca 50% Z CELKOVEJ PLOCHY

POZNÁMKA:

- NAKOLKO NAVRHOVANÉ STAVEBNÉ DIELO JE PRESTAVBOU JEŠTUVJÚCEHO OBJEKTU, JE POTREBNÉ POČAS VÝSTAVBY VYKONÁVAŤ PRIEBEŽNÉ KONTROLNÉ MERANIA A PRÍPADNÉ ODCHÝLKY PROJEKTOVEJ DOKUMENTÁCIE OD SKUTOČNOSTI ZAKOMPONOVAŤ DO STAVEBNÉHO PROCESU
- ZMENY PREDPOKLADAJÚCE ZÁSAHY DO NOSNÝCH KONŠTRUKCIÍ JE POTREBNÉ KONZULTOVAŤ S PROJEKTANTOM
- VŠETKY BÚRACIE A STAVEBNÉ PRÁCE JE POTREBNÉ VYKONÁVAŤ V SÚLADE S LEGISLATÍVNymi PREDPISMI OHĽADOM BEZPEČNOSTI PRÁCE
- VÝKRES SLUŽÍ PRE POTREBY REKONŠTRUKCIE ČASTI OBJEKTU – SEKCIA "B" – BYT ŠKOLNÍKA

BÚRACIE PRÁCE

±0,000 = ÚROVEŇ PODLAHY NA 1.NP

ZODP. PROJEKTANT		VYPRACOVAL		KONTROLOVAL		SK UNION STAV s.r.o. projekcia,inž.činnosť,dozor MILETIČOVA 3/A 821 08 BRATISLAVA	
Ing. Ing. arch. Tomáš Záček		Radovan Richter, Ing.Eduard Pohl		Ing. Ing. arch. Tomáš Záček			
INVESTOR:		Mestská časť Bratislava - Petržalka, Kuťlíkova 17, Bratislava					
MIESTO STAVBY:		Bohrova ulica č. 1, Bratislava - Petržalka					
NAZOV PRESTAVBA ŠKOLNÍCKEHO BYTU NA TRIEDU MŠ NA MŠ BOHROVA 1 - BRATISLAVA						FORMAT	8 x A4
						DÁTUM	02/2022
						STUPEŇ P.D.	PDRS
PROFESIA ARCHITEKTONICKO - STAVEBNÁ ČASŤ						ČÍSLO ZÁKAZKY	588/22
						MIERKA	1: 100
OBSAH PÔDORYS 1. NP						KÓTOVANÉ V:	Č. VÝKRESU
						MM	04