


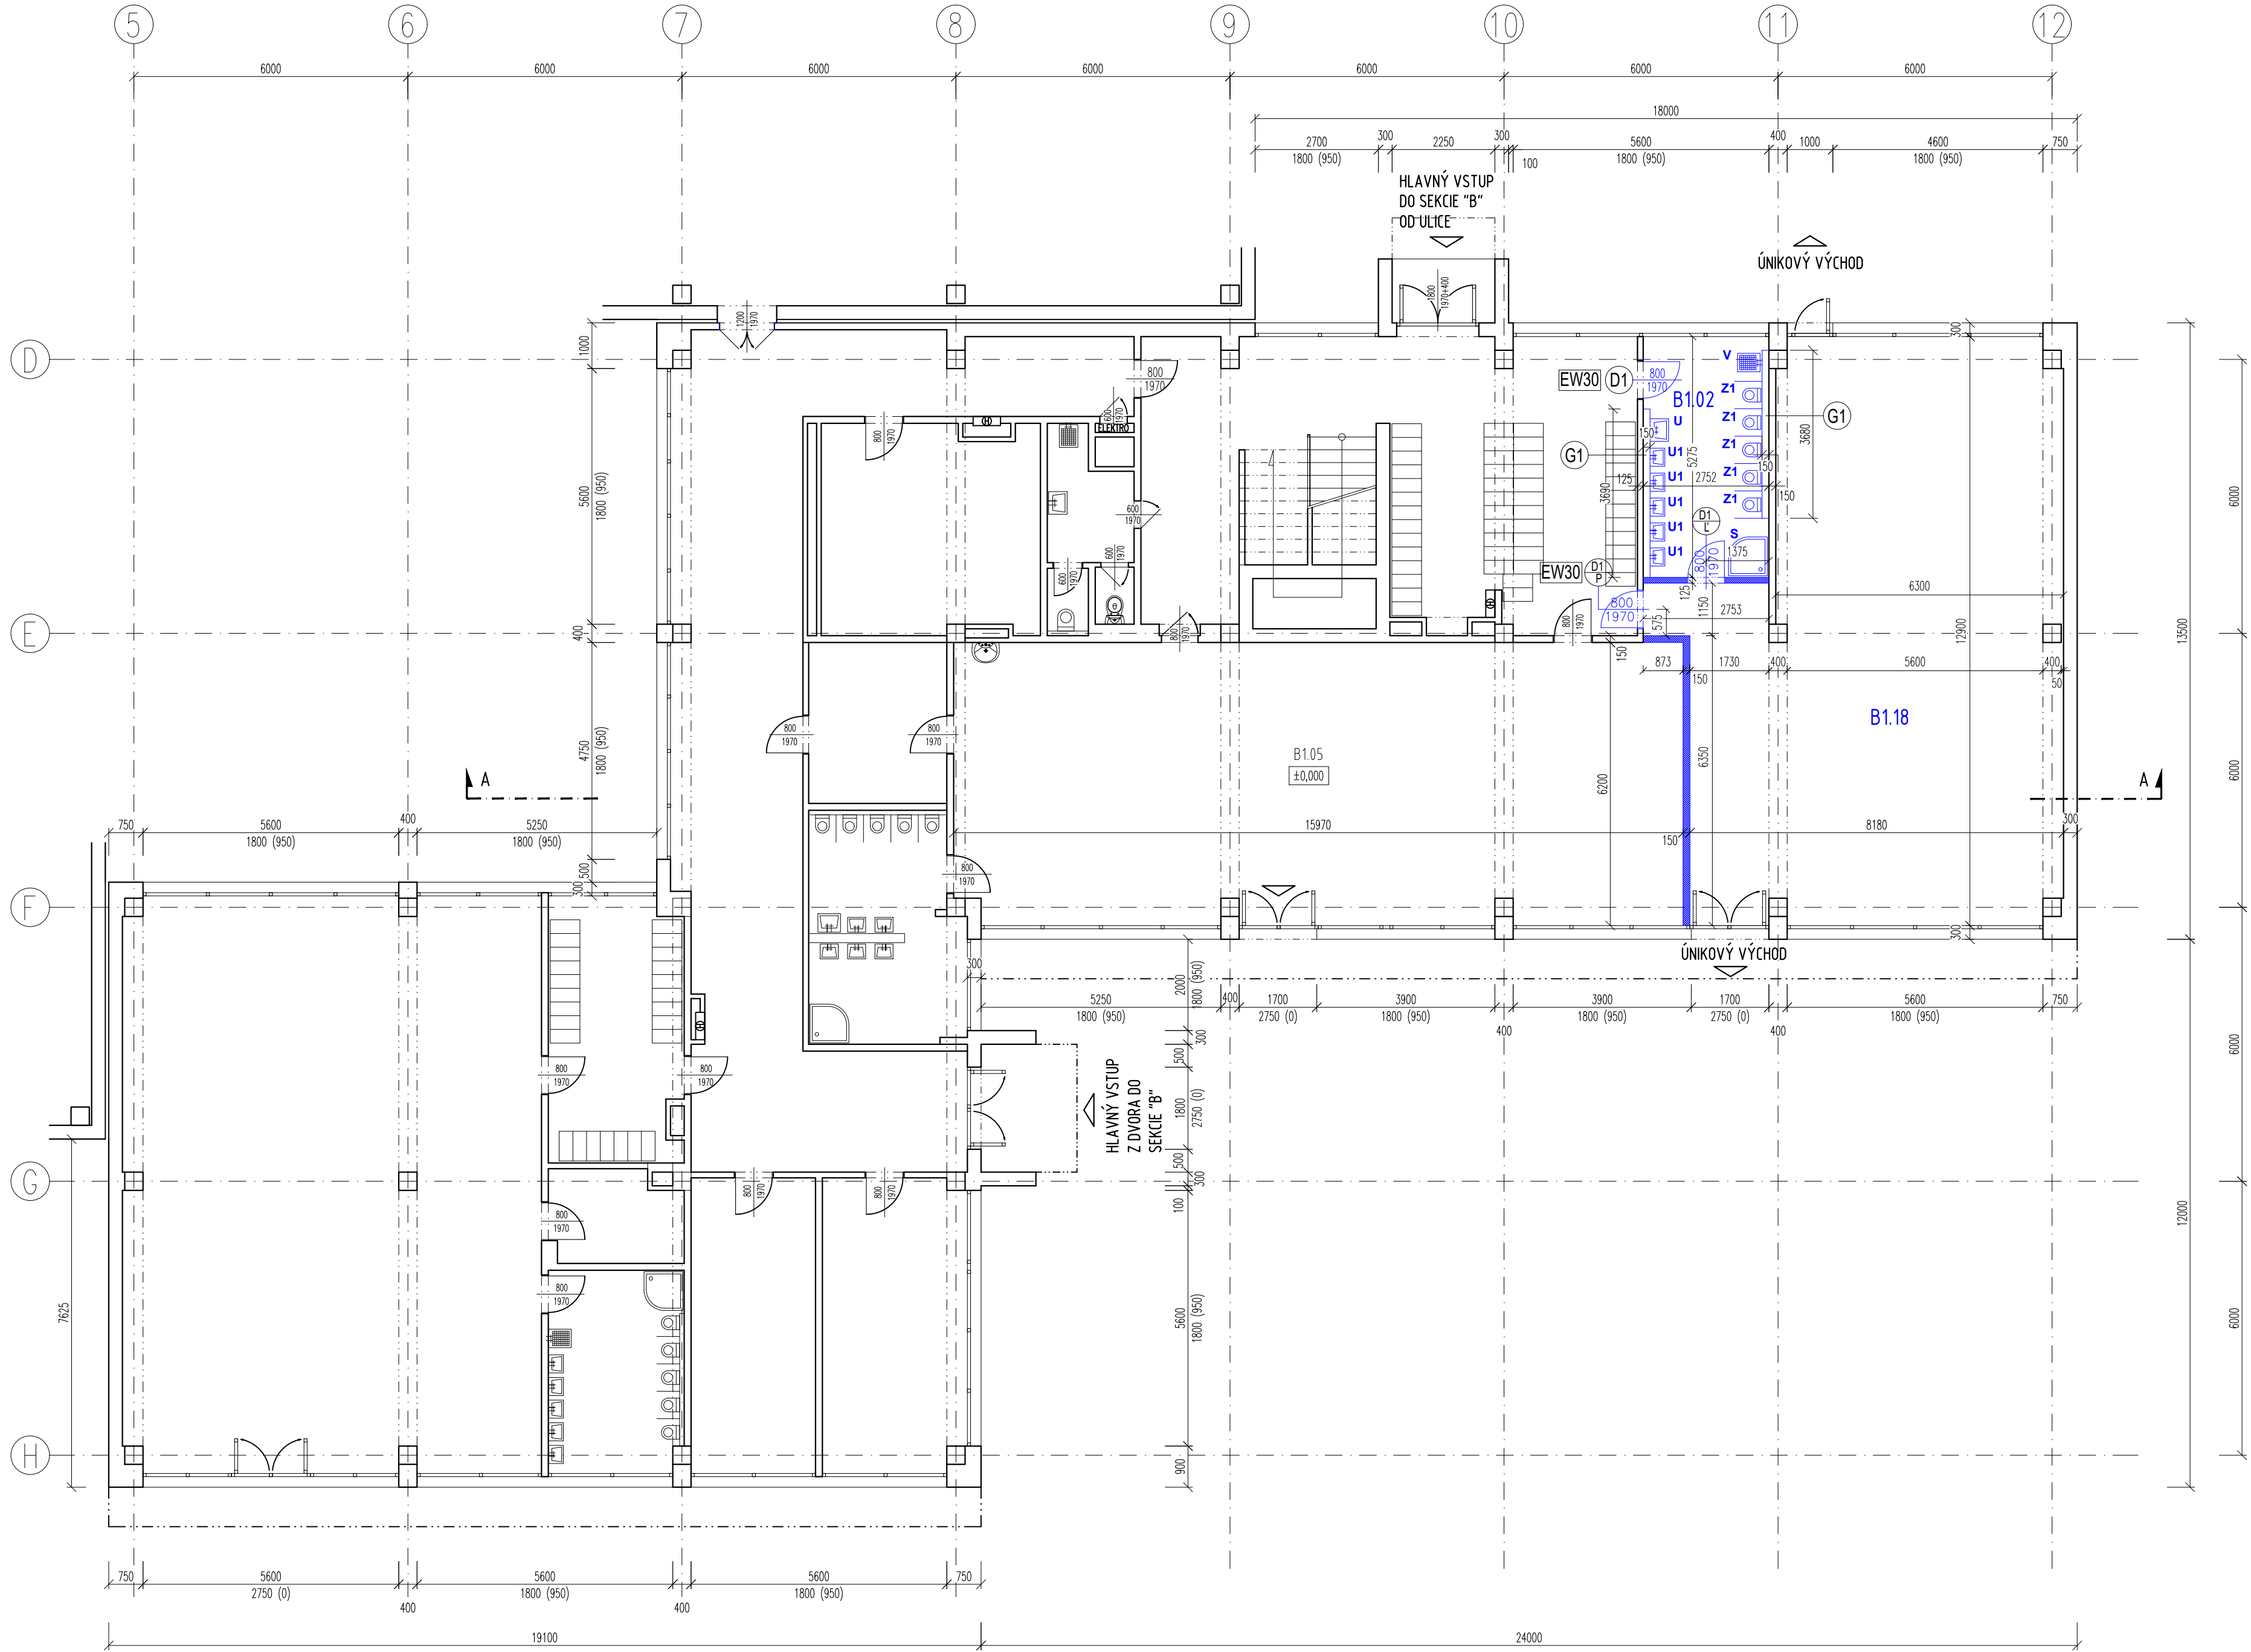

LEGENDA NAVRHOVANÝCH MIESTNOSTÍ
(SEKCIA "B")

Č.M.	ÚČEL MIESTNOSTI	PLOCHA m ²	PODLAHA
B1.02	WC, UMYVÁREŇ - DETI	14,51	KERAMICKÁ DLAŽBA
B1.18	DENNÁ MIESTNOSŤ, SPÁLŇA - 23 DETÍ	95,08	KOBEREC

LEGENDA KONŠTRUKCIÍ:


- PŮVODNÉ MURIVO A KONŠTRUKCIE
- NAVRHOVANÉ KONŠTRUKCIE

LEGENDA NAVRHOVANÉHO SANITÁRNEHO VYBAVENIA :

- Z1 - NAVRHOVANÝ DETSKÝ ZÁVESNÝ ZÁCHOD, MONTÁŽNY MODUL, SEDÁTKO, OVLÁDACIE TLAČÍTKO
- U - NAVRHOVANÉ KERAMICKÉ UMÝVADLO s.550 mm SO STOJANKOVOU PAKOVOU BATÉRIOU
- U1 - NAVRHOVANÉ DETSKÉ KERAMICKÉ UMÝVADLO SO STOJANKOVÝM VENTILOM
- V - NAVRHOVANÁ VÝLEVKA S NÁSTENNOU BATÉRIOU A STREDNE POLOŽENOU NÁDRŽKOU
- S - NAVRHOVANÁ SPRCHOVÁ VANIČKA s.800 mm S ODTOKOVÝM SIFÓNOM, SPRCHOVÁ IGELITOVÁ ZÁSTENA, SPRCHOVÁ BATÉRIA

LEGENDA POLOŽIEK:

- D... NAVRHOVANÉ DVEROVÉ VÝPLNE INTERIEROVÉ, VIĎ VÝKAZ DVERÍ
- G1 NAVRHOVANÉ OBMUROVANIE MONTÁŽNEHO MODULU ZÁVESNÉHO ZÁCHODU PLYNOSILIKÁTOVÉ TVÁRNICE YTONG hr. 75 mm, VÝŠKY 1200 mm

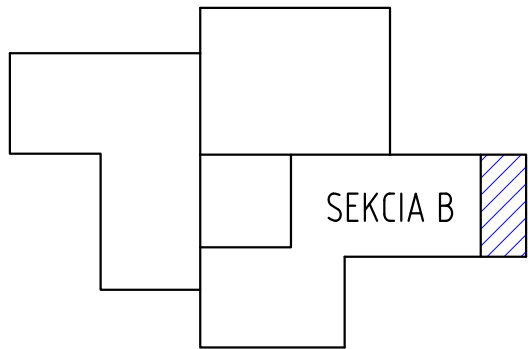

DOPLNENIE KONŠTRUKCIÍ
NAVRHOVANÝ STAV

PODLAŽIE I.NP, SEKCIA B - PRESTAVBA ŠKOLNÍCKEHO BYTU - 1x 23 DETÍ

±0,000 = ÚROVEŇ PODLAHY NA 1.NP

ZODP. PROJEKTANT	VYPRACOVAL	KONTROLOVAL	SK UNION STAV s.r.o. projekcia,inž.činnosť,dozor MILETIČOVA 3/A 821 08 BRATISLAVA	
Ing. Ing. arch. Tomáš Žáček	Radovan Richter, Ing.Eduard Pohl	Ing. Ing. arch. Tomáš Žáček		
INVESTOR:	Mestská časť Bratislava – Petržalka, Kutlíkova 17, Bratislava			
MIESTO STAVBY:	Bohrova ulica č.1, Bratislava – Petržalka			
NAZOV	PRESTAVBA ŠKOLNÍCKEHO BYTU NA TRIEDU MŠ NA MŠ BOHROVA 1 – BRATISLAVA		FORMAT	8 x A4
			DÁTUM	02/2022
			STUPEŇ P.D.	PDRS
PROFESIA	ARCHITEKTONICKO – STAVEBNÁ ČASŤ		ČÍSLO ZÁKAZKY	588/22
			MIERKA	1:100
OBSAH	PÔDORYS 1. NP – navrhované konštrukcie		KÓTOVANÉ V:	Č VÝKRESU
			MM	06