


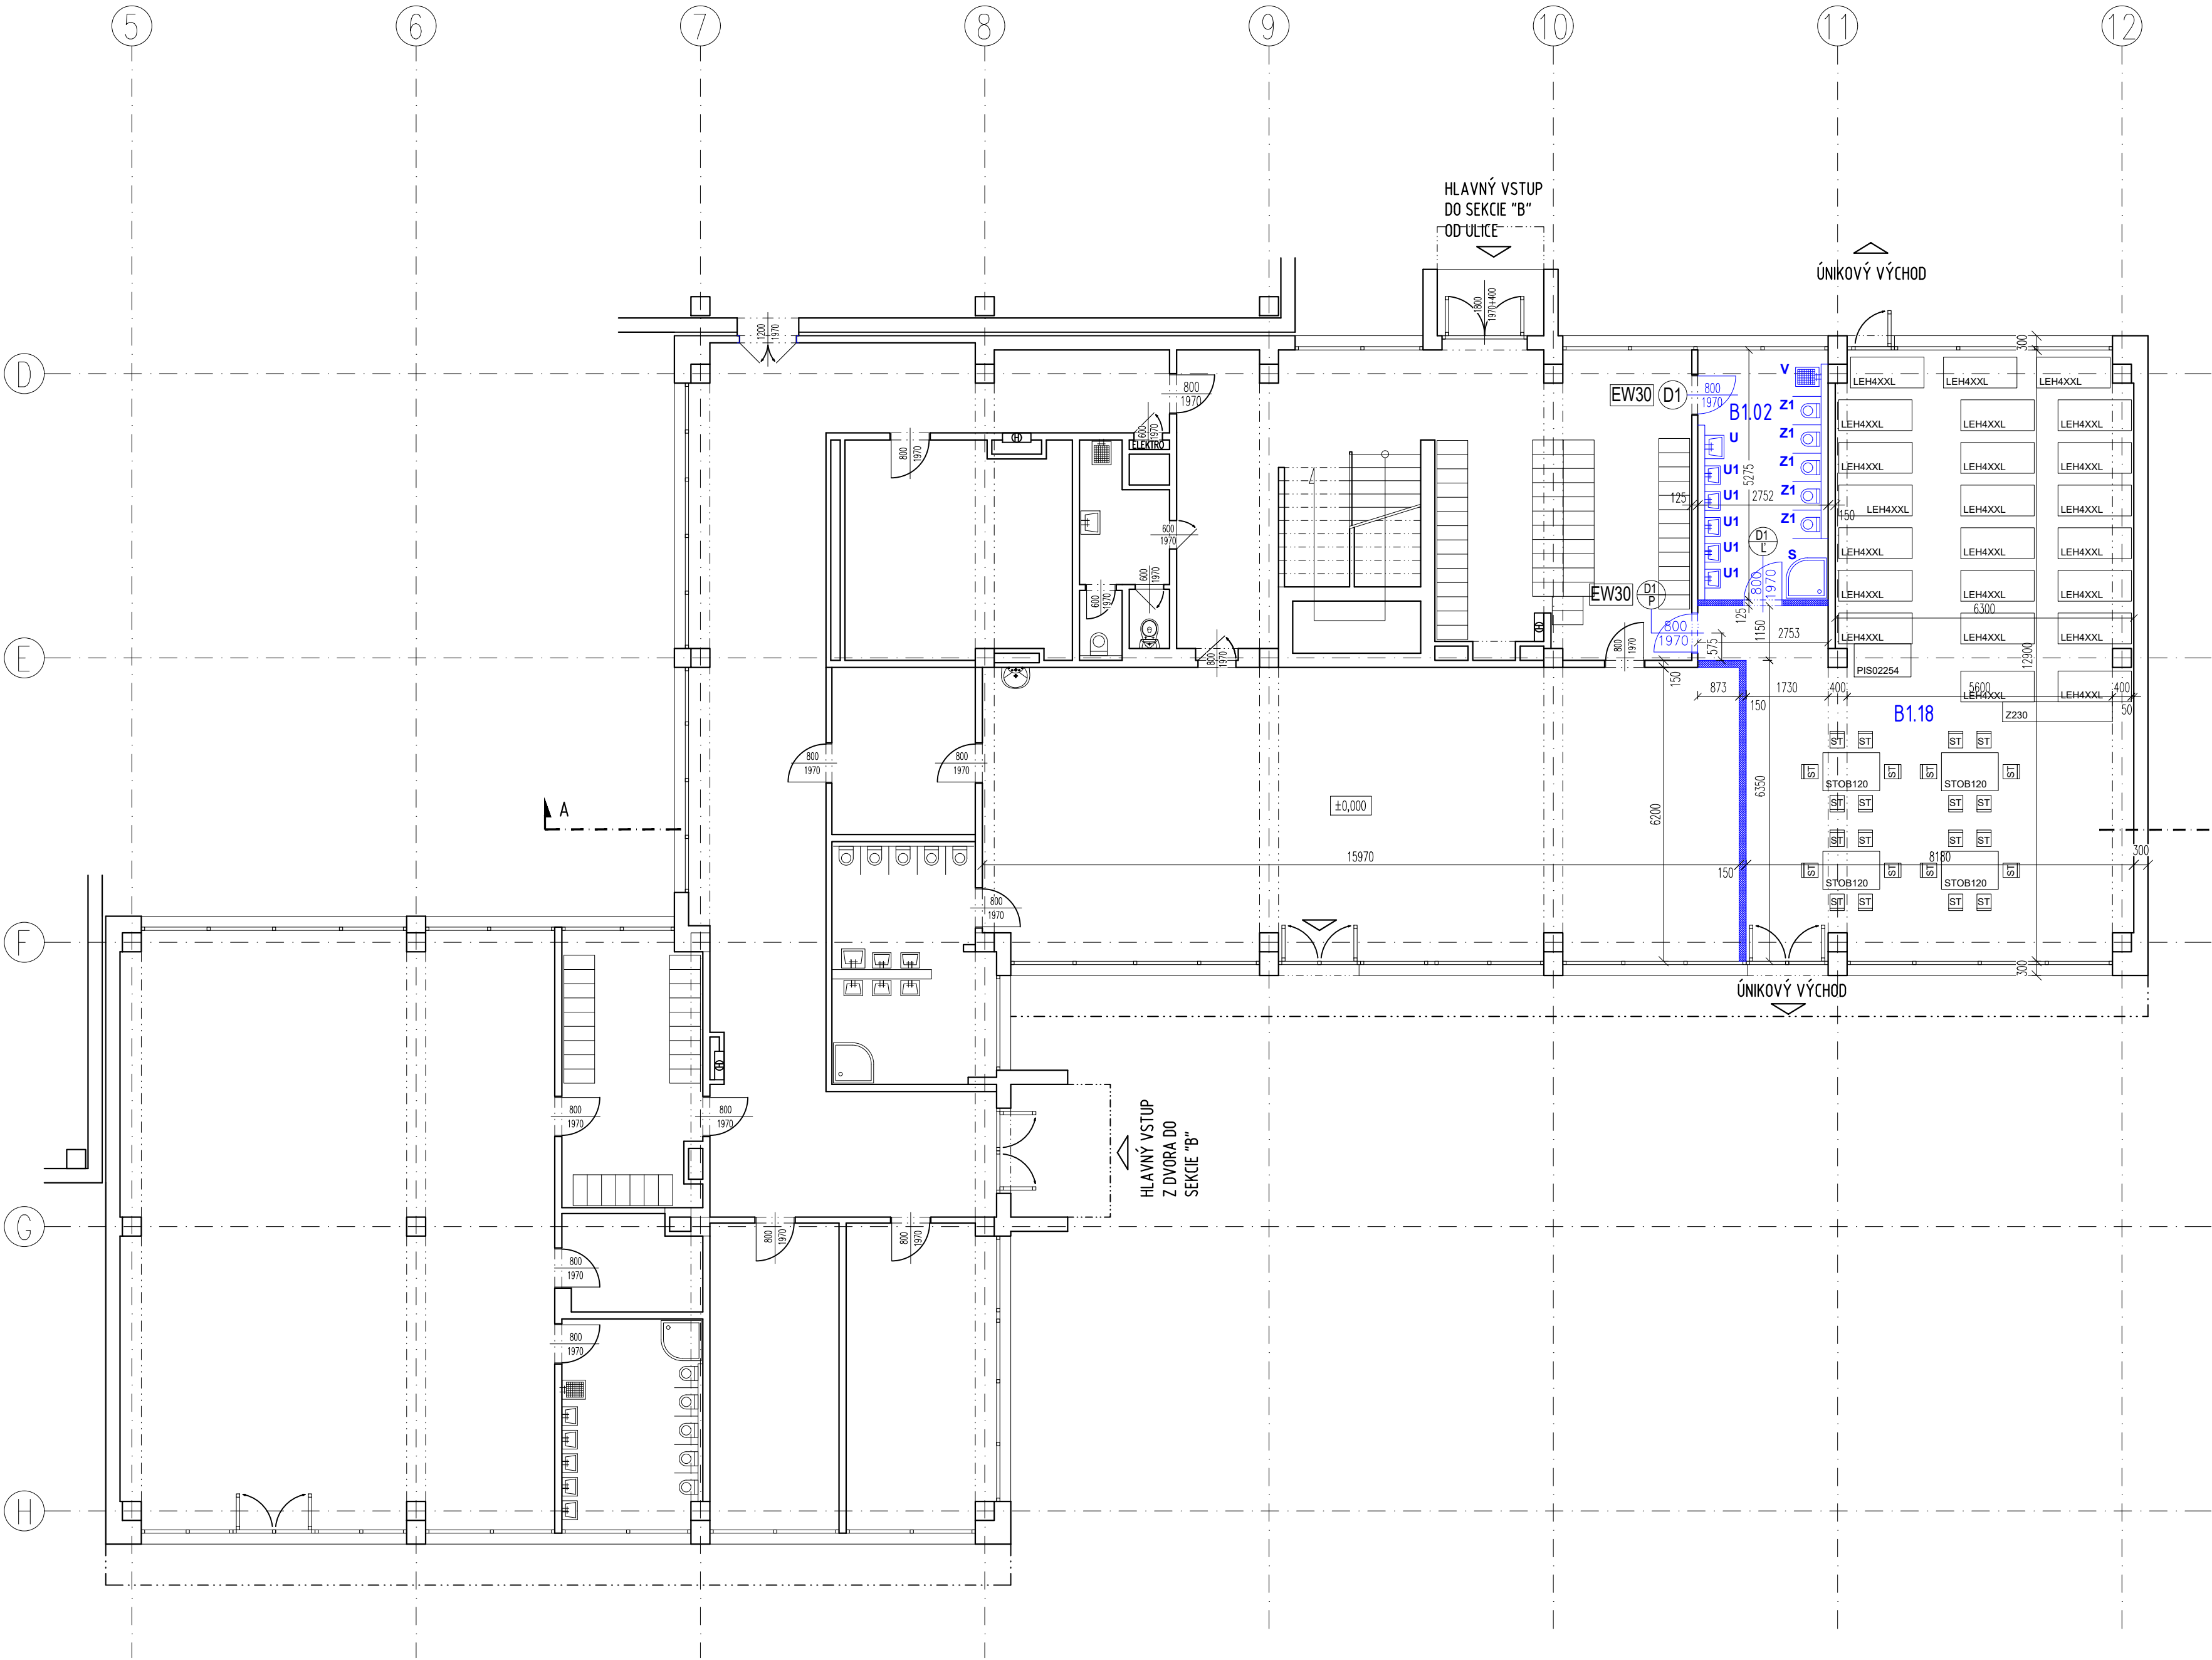

LEGENDA NAVRHOVANÝCH MIESTNOSTÍ (SEKCIA "B")


Č.M.	ÚČEL MIESTNOSTI	PLOCHA m2	PODLAHA	OZNAČ	STENY		STROP	
					OMIETKY	POVRCHOVÁ ÚPRAVA	OMIETKY	POVRCHOVÁ ÚPRAVA
B1.02	WC, UMYVÁREŇ - DETI	14,51	KERAMICKÁ DLAŽBA	P2	LOKÁLNA OPRAVA PŮVODNÝCH OMIETOK DO 50% PLOCHY, NOVÁ STIERKA CELOPLOŠNE	KERAMICKÝ OBKLAD, h=2000 mm NOVÁ MAĽBA BIELA, h=2000 - 3000 mm	LOKÁLNA OPRAVA PŮVODNÝCH OMIETOK DO 50% PLOCHY, NOVÁ ARMOVACIA SÍTKA, NOVÁ STIERKA CELOPLOŠNE	NOVÁ MAĽBA BIELA
B1.18	DENNÁ MIESTNOSŤ, SPÁLŇA - 23 DETÍ	95,08	KOBEREC	P11	LOKÁLNA OPRAVA PŮVODNÝCH OMIETOK DO 50% PLOCHY, NOVÁ STIERKA CELOPLOŠNE	NOVÝ OLEJOVÝ NÁTER, h=1500 mm NOVÁ MAĽBA BIELA, h=1500 - 3000 mm	LOKÁLNA OPRAVA PŮVODNÝCH OMIETOK DO 50% PLOCHY, NOVÁ ARMOVACIA SÍTKA, NOVÁ STIERKA CELOPLOŠNE	NOVÁ MAĽBA BIELA

LEGENDA KONŠTRUKCIÍ:

- POVODNÉ MURIVO A KONŠTRUKCIE
- NAVRHOVANÉ MURIVO Z PLYNISILIKÁTOVÝCH TVÁRNIC hr. 125 a 150 mm
- NOVÉ ZARIADENIE MIESTNOSTI (NIE JE PREDMETOM PD)

POZNÁMKA:

- NAKOLKO NAVRHOVANÉ STAVEBNÉ DIELO RIEŠI STAVEBNÉ ÚPRAVY JESTVUJÚCEHO OBJEKTU, JE POTREBNÉ POČAS VÝSTAVBY VYKONÁVAŤ PRIEBEŽNÉ KONTROLNÉ MERANIA A PRIPADNÉ ODCHÝLKY PROJEKTOVEJ DOKUMENTÁCIE OD SKUTOČNOSTI ZAKOMPOŇOVAŤ DO STAVEBNÉHO PROCESU
- ZMENY PREDPOKLADAJÚCE ZÁSADY DO NOSNÝCH KONŠTRUKCIÍ JE POTREBNÉ KONZULTOVAŤ S PROJEKTANTOM
- VÝKRES SLOŽÍ PRE POTREBY REKONŠTRUKCIE ČASTI OBJEKTU – SEKCIA "B" – BYT ŠKOLNIKA
- VŠETKY POVRCHY PODLÁH, KTORÉ SÚ UVEDENÉ V LEGENDE MIESTNOSTÍ SÚ NOVONAVRHOVANÉ
- VŠETKY POVRCHY STIEN A STROPOV, KTORÉ SÚ OPATRENÉ INOU POVRCHOVOU ÚPRAVOU AKO KERAMICKÝ OBKLAD A OLEJOVÝ NÁTER, BUDÚ PO VÝHOTOVENÍ SANÁCIE POVRCHOV OPATRENÉ NOVOU MAĽBOU
- VŠETKY STAVEBNÉ ÚPRAVY PO OSADENÍ INŠTALAČNÉHO VEDENIA JE POTREBNÉ OPATRIŤ PUR PENOU, SÍTKOU S LEPIDLOM A OMIETKOVOU ZMESOU S KONEČNÝM NÁTEROM

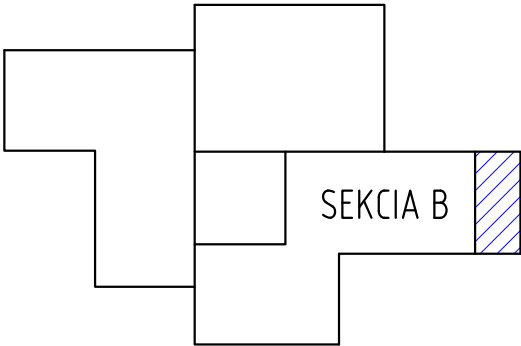

NAVRHOVANÝ STAV

PODLAŽIE INP, SEKCIA B – PRESTAVBA ŠKOLNÍCKEHO BYTU – 1x 23 DETÍ
±0,000 = ÚROVEŇ PODLAHY NA 1.NP

ZODP. PROJEKTANT	VYPRACOVAL	KONTROLOVAL	SK UNION STAV s.r.o. projekcia, inž. činnosť, dozor MILETIČOVA 3/A 821 08 BRATISLAVA	
Ing. Ing. arch. Tomáš Žáček	Radovan Richter, Ing. Eduard Pohl	Ing. Ing. arch. Tomáš Žáček		
INVESTOR:	Mestská časť Bratislava - Petržalka, Kutlíkova 17, Bratislava			
MIESTO STAVBY:	Bohrova ulica č. 1, Bratislava - Petržalka			
NÁZOV	PRESTAVBA ŠKOLNÍCKEHO BYTU NA TRIEDU MŠ NA MŠ BOHROVA 1 - BRATISLAVA		FORMÁT	8 x A4
PROFESIA	ARCHITEKTONICKO - STAVEBNÁ ČASŤ		DÁTUM	02/2022
			STUPEŇ P.D.	PDRS
			ČÍSLO ZÁKAZKY	588/22
OBSAH	PÔDORYS 1. NP		MIERKA	1:100
			KÓTOVANÉ V:	Č. VÝKRESU
			MM	07