


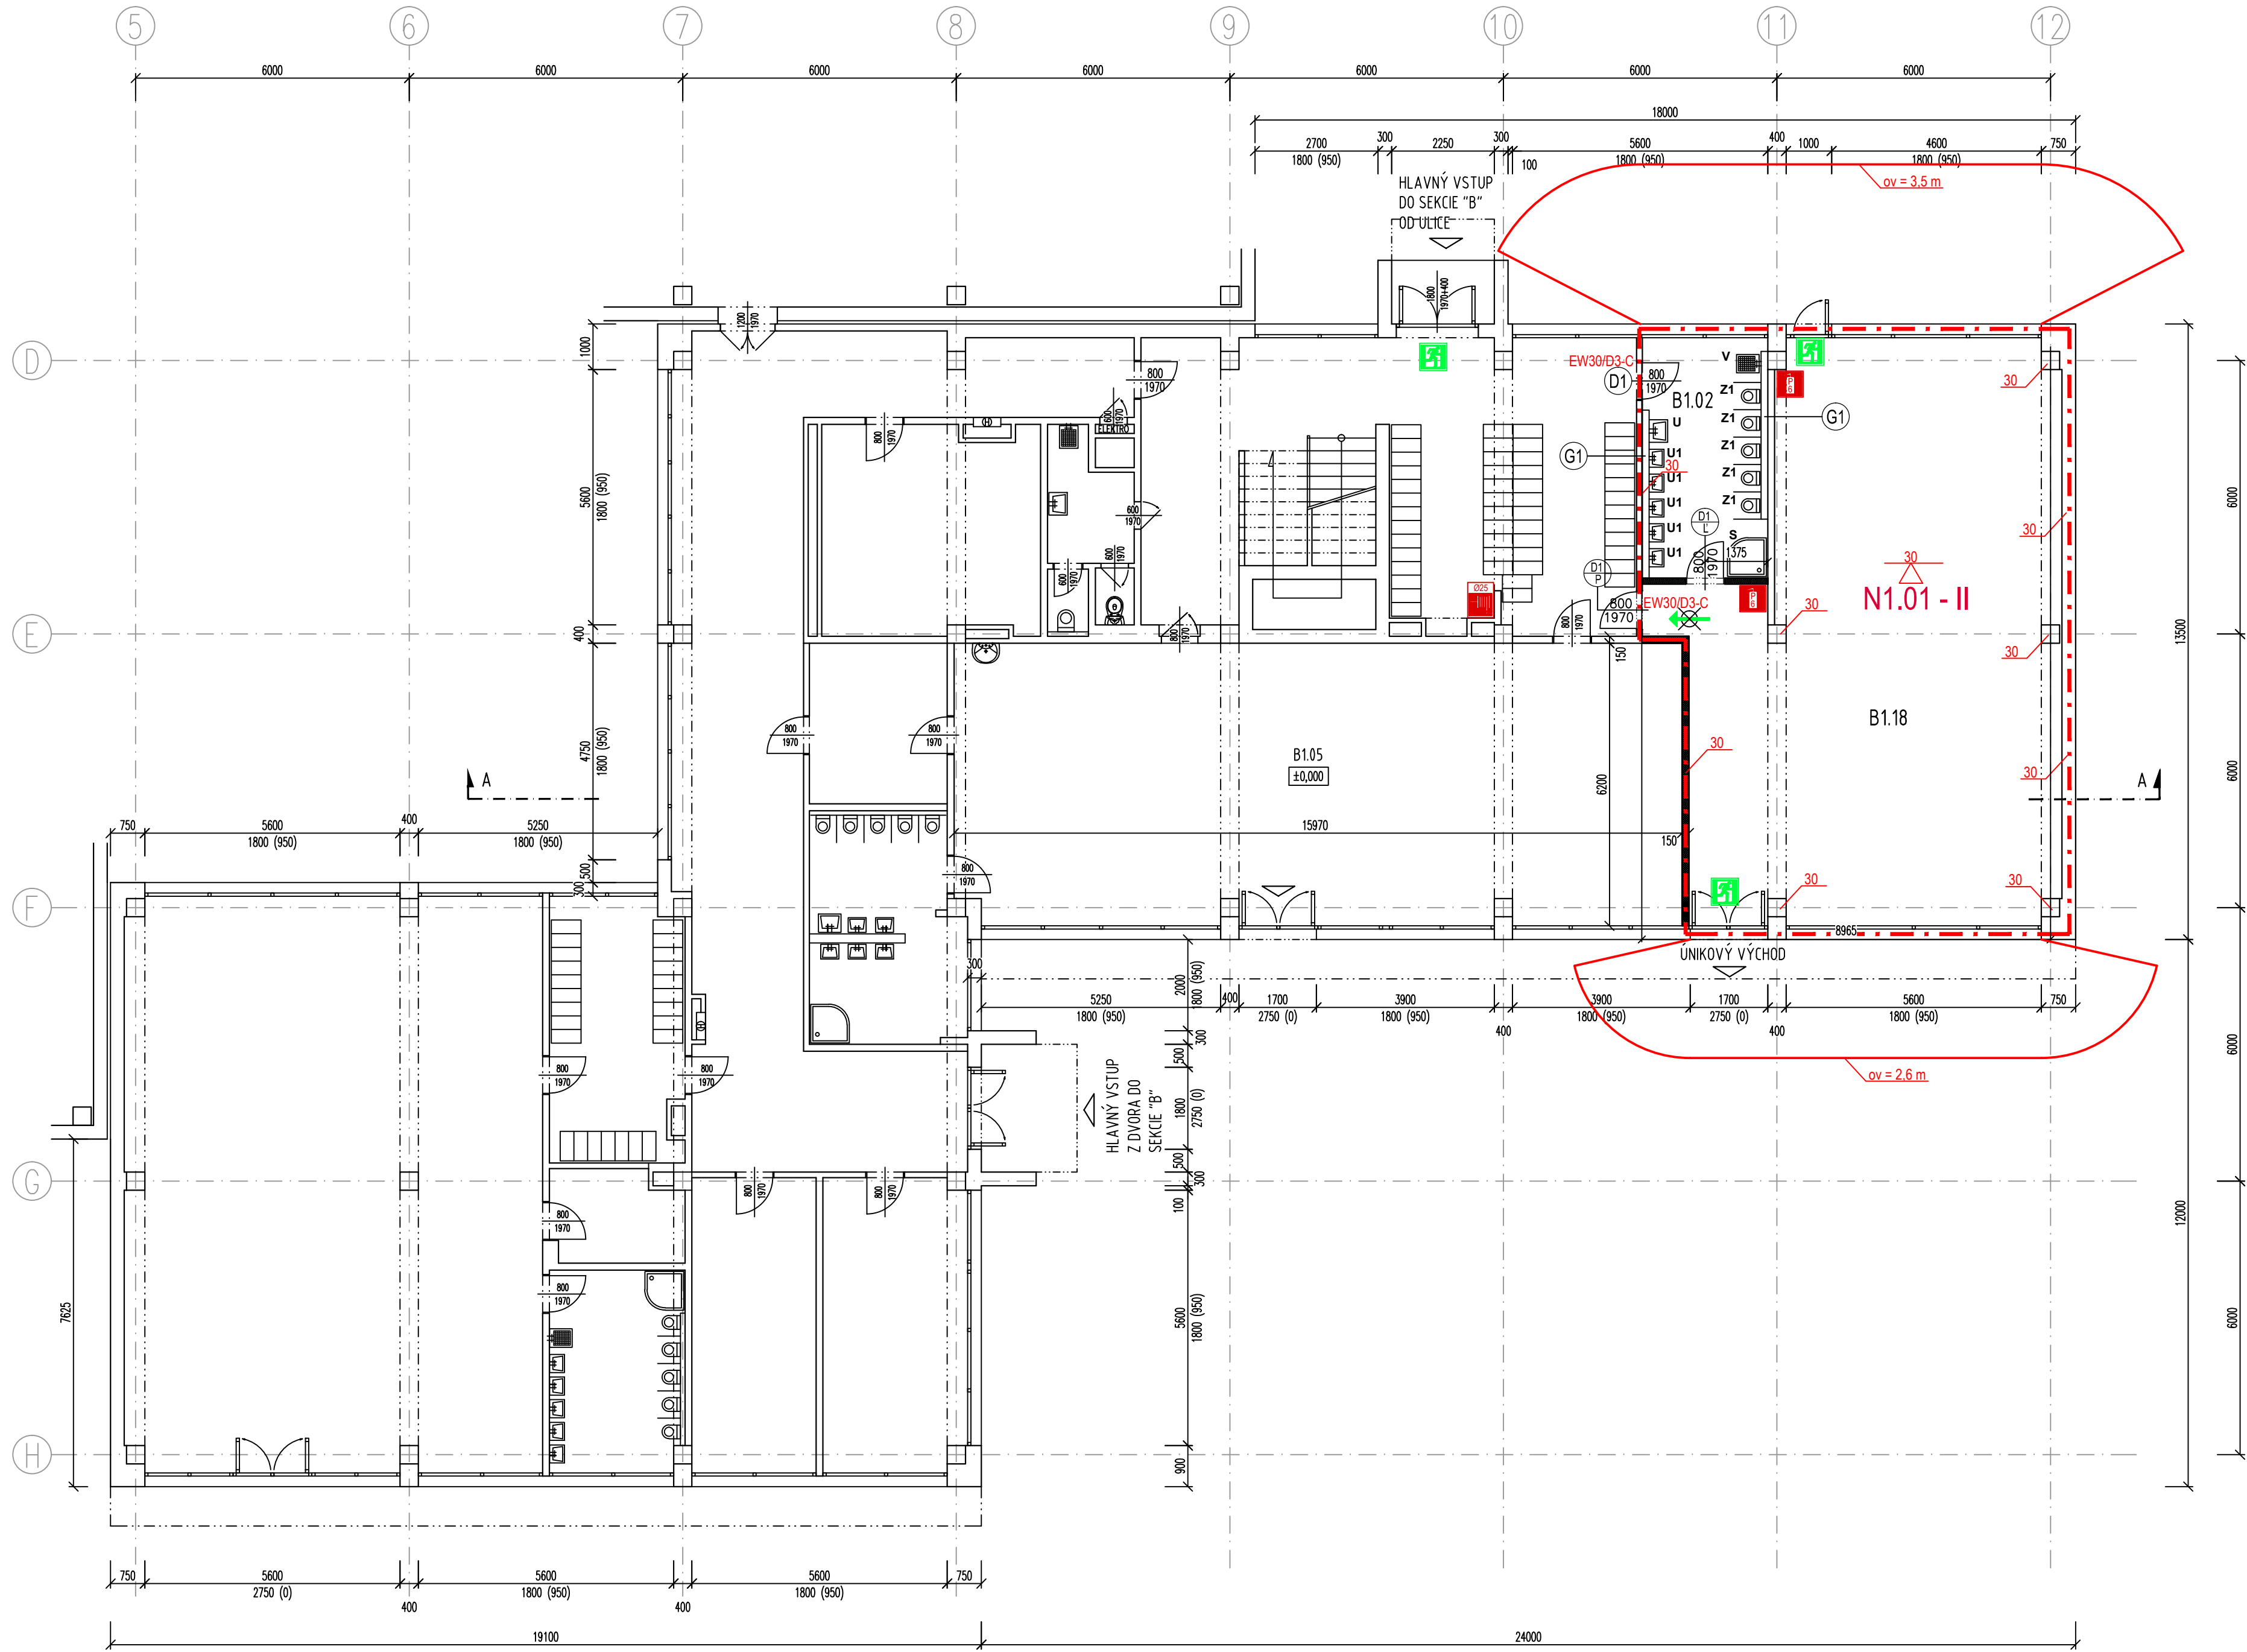

LEGENDA NAVRHOVANÝCH MIESTNOSTÍ
(SEKCIA "B")

Č.M.	ÚČEL MIESTNOSTI	PLOCHA m2	PODLAHA
B1.02	WC, UMYVÁREŇ - DETI	14,51	KERAMICKÁ DLAŽBA
B1.18	DENNÁ MIESTNOSŤ, SPÁLŇA - 23 DETÍ	95,08	KOBEREC

LEGENDA KONŠTRUKCIÍ:

- PŮVODNÉ MURIVO A KONŠTRUKCIE
- NAVRHOVANÉ KONŠTRUKCIE

LEGENDA NAVRHOVANÉHO SANITÁRNEHO VYBAVENIA :

- Z1 - NAVRHOVANÝ DETSKÝ ZÁVESNÝ ZÁCHOD, MONTÁŽNY MODUL, SEDÁTKO, OVLÁDACIE TLAČÍTKO
- U - NAVRHOVANÉ KERAMICKÉ UMÝVADLO š.550 mm SO STOJANKOVOU PÁKOVOU BATÉRIOU
- U1 - NAVRHOVANÉ DETSKÉ KERAMICKÉ UMÝVADLO SO STOJANKOVÝM VENTILOM
- V - NAVRHOVANÁ VÝLETKA S NÁSTENNOU BATÉRIOU A STREDNE POLOŽENOU NÁDRŽKOU
- S - NAVRHOVANÁ SPRCHOVÁ VANIČKA š.800 mm S ODTOKOVÝM SIFÓNOM, SPRCHOVÁ IGELITOVÁ ZÁSTENA, SPRCHOVÁ BATÉRIA


LEGENDA POLOŽIEK:

- D...

NAVRHOVANÉ DVEROVÉ VÝPLNE INTERIÉROVÉ, VIĎ VÝKAZ DVERÍ
- G1

NAVRHOVANÉ OBMUROVANIE MONTÁŽNEHO MODULU ZÁVESNÝCH ZÁCHODOV A UMÝVADIEL – PLYNSILIKÁTOVÉ TVÁRNICE YTONG hr. 150 mm, VÝŠKY 1200 mm

POŽIARNE NEBEZPEČNÝ PRIESTOR

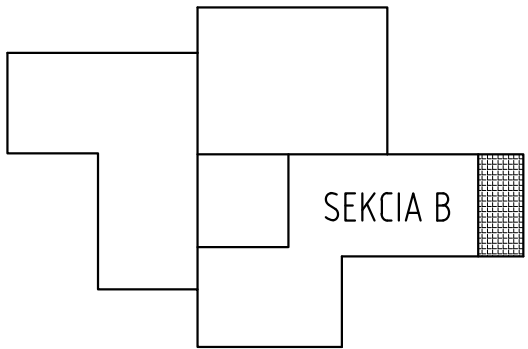

DOPLNENIE KONŠTRUKCIÍ
NAVRHOVANÝ STAV

PODLAŽIE I.NP, SEKCIA B - PRESTAVBA ŠKOLNÍCKEHO BYTU - 1x 23 DETÍ

±0,000 = ÚROVEŇ PODLAHY NA 1.NP

ZODP. PROJEKTANT	VYPRACOVAL	KONTROLOVAL	SK UNION STAV s.r.o. projekcia,inž.činnosť,dozor MILETIČOVA 3/A 821 08 BRATISLAVA	
Ing. Alojz Padyšák	Ing. Alojz Padyšák			
INVESTOR:	Mestská časť Bratislava - Petržalka, Kuťlíkova 17, Bratislava			
MIESTO STAVBY:	Bohrova ulica č. 1, Bratislava - Petržalka			
NÁZOV	PRESTAVBA ŠKOLNÍCKEHO BYTU NA TRIEDU MŠ NA MŠ BOHROVA 1 - BRATISLAVA		FORMÁT	8 x A4
			DÁTUM	02/2022
PROFESIA	PROTIPOŽIARNA BEZPEČNOSŤ		STUPEŇ P.D.	PDRS
			ČÍSLO ZÁKAZKY	588/22
			MIERKA	1: 100
OBSAH	PÔDORYS 1. NP - navrhované konštrukcie		KÓTOVANÉ V:	Č. VÝKRESU
			MM	01