


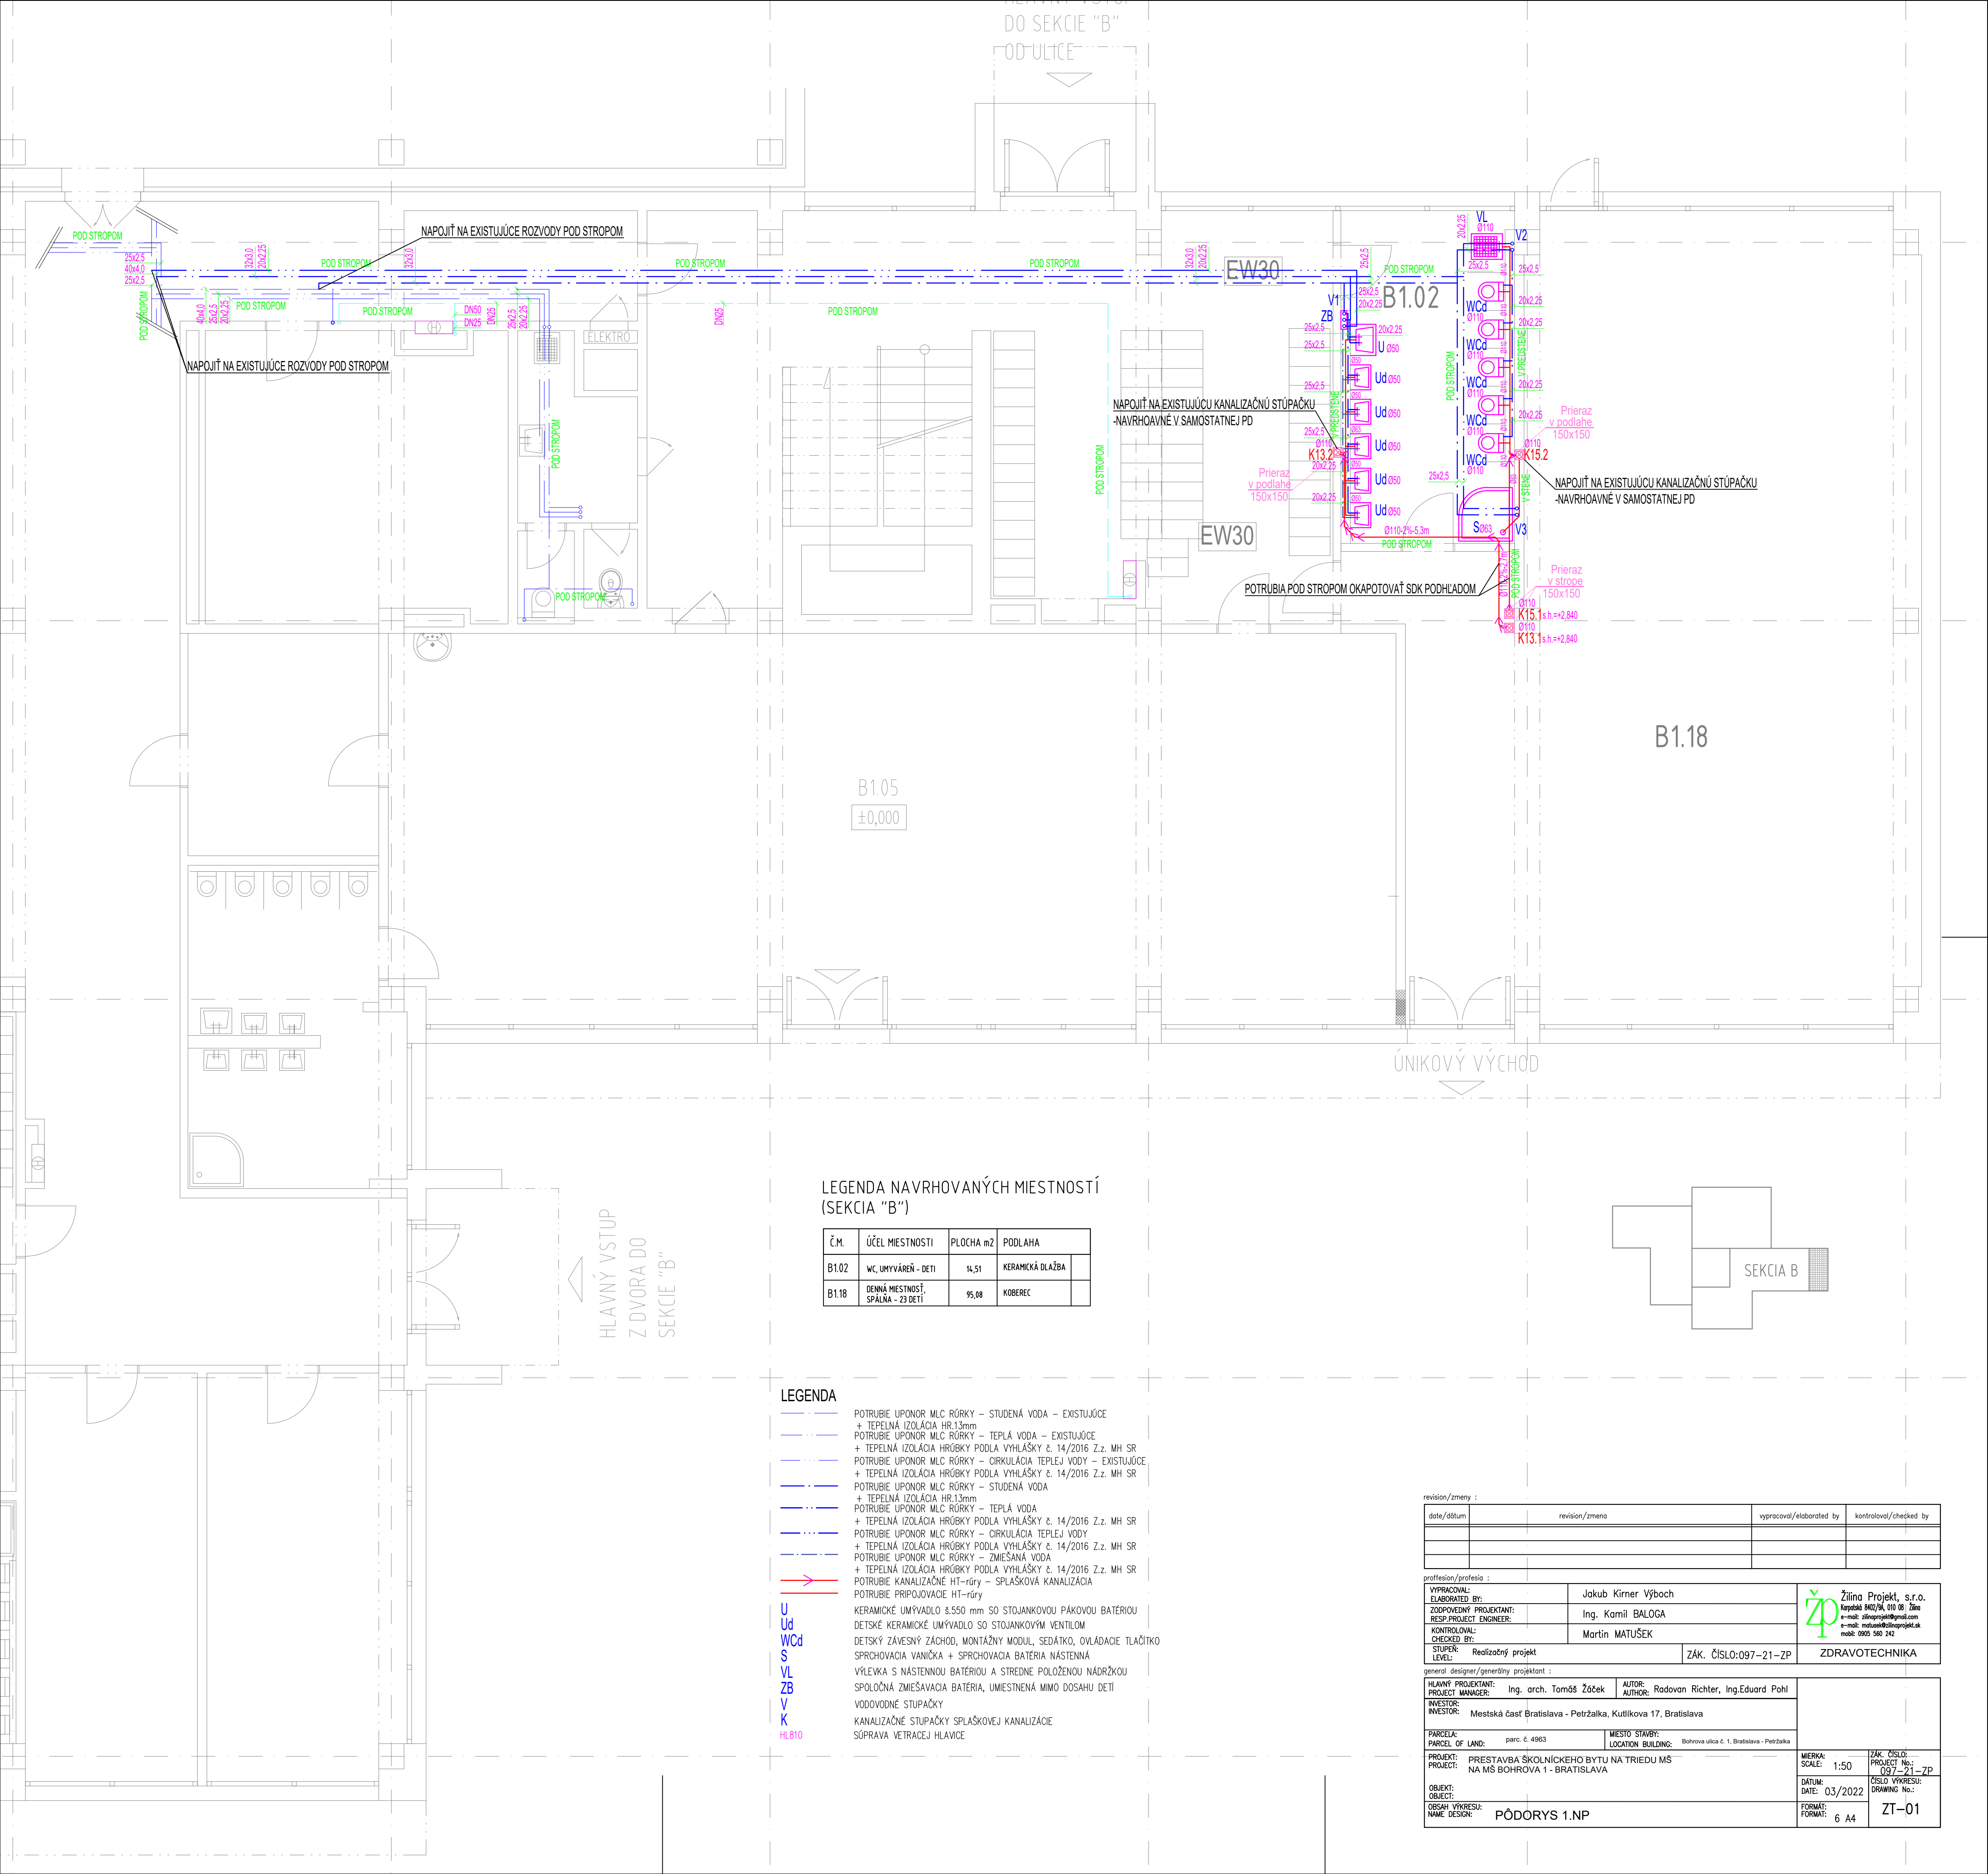

LEGENDA NAVRHOVANÝCH MIESTNOSTÍ
(SEKCIA "B")

Č.M.	ÚČEL MIESTNOSTI	PLOCHA m2	PODLAHA
B1.02	WC, UMÝVÁREŇ - DETI	14,51	KERAMICKÁ DLAŽBA
B1.18	DENNÁ MIESTNOSŤ, SPALŇA - 23 DETÍ	95,08	KOBEREK

LEGENDA

- POTRUBIE UPONOR MLC RÖRKY – STUDENÁ VODA – EXISTUJÚCE
- + TEPELNÁ IZOLÁCIA HR.13mm
- POTRUBIE UPONOR MLC RÖRKY – TEPLÁ VODA – EXISTUJÚCE
- + TEPELNÁ IZOLÁCIA HRÓBKÝ PODLA VYHLÁŠKY č. 14/2016 Z.z. MH SR
- POTRUBIE UPONOR MLC RÖRKY – CÍRKULÁCIA TEPLEJ VODY – EXISTUJÚCE
- + TEPELNÁ IZOLÁCIA HRÓBKÝ PODLA VYHLÁŠKY č. 14/2016 Z.z. MH SR
- POTRUBIE UPONOR MLC RÖRKY – STUDENÁ VODA
- + TEPELNÁ IZOLÁCIA HR.13mm
- POTRUBIE UPONOR MLC RÖRKY – TEPLÁ VODA
- + TEPELNÁ IZOLÁCIA HRÓBKÝ PODLA VYHLÁŠKY č. 14/2016 Z.z. MH SR
- POTRUBIE UPONOR MLC RÖRKY – CÍRKULÁCIA TEPLEJ VODY
- + TEPELNÁ IZOLÁCIA HRÓBKÝ PODLA VYHLÁŠKY č. 14/2016 Z.z. MH SR
- POTRUBIE UPONOR MLC RÖRKY – ZMIEŠANÁ VODA
- + TEPELNÁ IZOLÁCIA HRÓBKÝ PODLA VYHLÁŠKY č. 14/2016 Z.z. MH SR
- POTRUBIE KANALIZAČNÉ HT-rúry – SPLAŠKOVÁ KANALIZÁCIA
- POTRUBIE PRÍPOJOVACIE HT-rúry
- KERAMICKÉ UMÝVADLO s.550 mm SO STOJANKOVOU PAKOVOU BATERIOU
- DETSKÉ KERAMICKÉ UMÝVADLO SO STOJANKOVÝM VENTILOM
- DETSKÝ ZÁVESNÝ ZÁCHOD, MONTÁŽNY MODUL, SEDÁTKO, OVLÁDACE TLAČÍTKO
- SPRCHOVACIA VANIČKA + SPRCHOVACIA BATERIA NÁSTENNÁ
- VÝLEVKÁ S NÁSTENNOU BATERIOU A STREDNE POLOŽENOU NÁDRŽKOU
- SPOLOČNÁ ZMIEŠAVACIA BATERIA, UMIESTNENÁ MIMO DOSAHU DETÍ
- VODOVODNÉ STUPÁČKY
- KANALIZAČNÉ STUPÁČKY SPLAŠKOVEJ KANALIZÁCIE
- SÚPRAVA VETRAČEJ HLAVICE

U
Ud
WCd
S
VL
ZB
V
K
HL810

revision/zmeny :			
date/dátum	revision/zmena	vypracoval/elaborated by	kontroloval/checked by
profession/profesia :			
VYPRACOVANÉ ELABORATED BY:		Jakub Kirner Výboch	 Karpelák 8402/84, 010 08 Žilina e-mail: zhinprojekt@ymail.com e-mail: roland@zhinprojekt.sk mobil: 0905 580 242
ZODPOVEDNÝ PROJEKTANT: RESP. PROJECT ENGINEER:		Ing. Kamil BALOGA	
KONTROLOVAL: CHECKED BY:		Martin MATUŠEK	
STUPEŇ: LEVEL:		Realizačný projekt	
		ZÁK. ČÍSLO:097-21-ZP	ZDRAVOTECHNIKA
general designer/generálny projektant :			
HLAVNÝ PROJEKTANT: PROJECT MANAGER:		Ing. arch. Tomáš Žďek	AUTOR: Radovan Richter, Ing.Eduard Pohl
INVESTOR:		Mestská časť Bratislava - Petržalka, Kutlíkova 17, Bratislava	
PARCELA: PARCEL OF LAND:		parc. č. 4963	MIESTO STAVBY: LOCATION BUILDING: Bohrova ulica č. 1, Bratislava - Petržalka
PROJEKT: PROJECT:		PRESTAVBA ŠKOLNÍCKEHO BYTU NA TRIEDU MŠ NA MŠ BOHROVA 1 - BRATISLAVA	
OBJEKT: OBJECT:		PÔDORYS 1.NP	
OBSAH VÝKRESU: NAME DESIGN:		PÔDORYS 1.NP	
MIERKA: SCALE:		1:50	ZÁK. ČÍSLO: PROJECT No.: 097-21-ZP
DATUM: DATE:		03/2022	ČÍSLO VÝKRESU: DRAWING No.: ZT-01
FORMAT: FORMAT:		6 A4	