


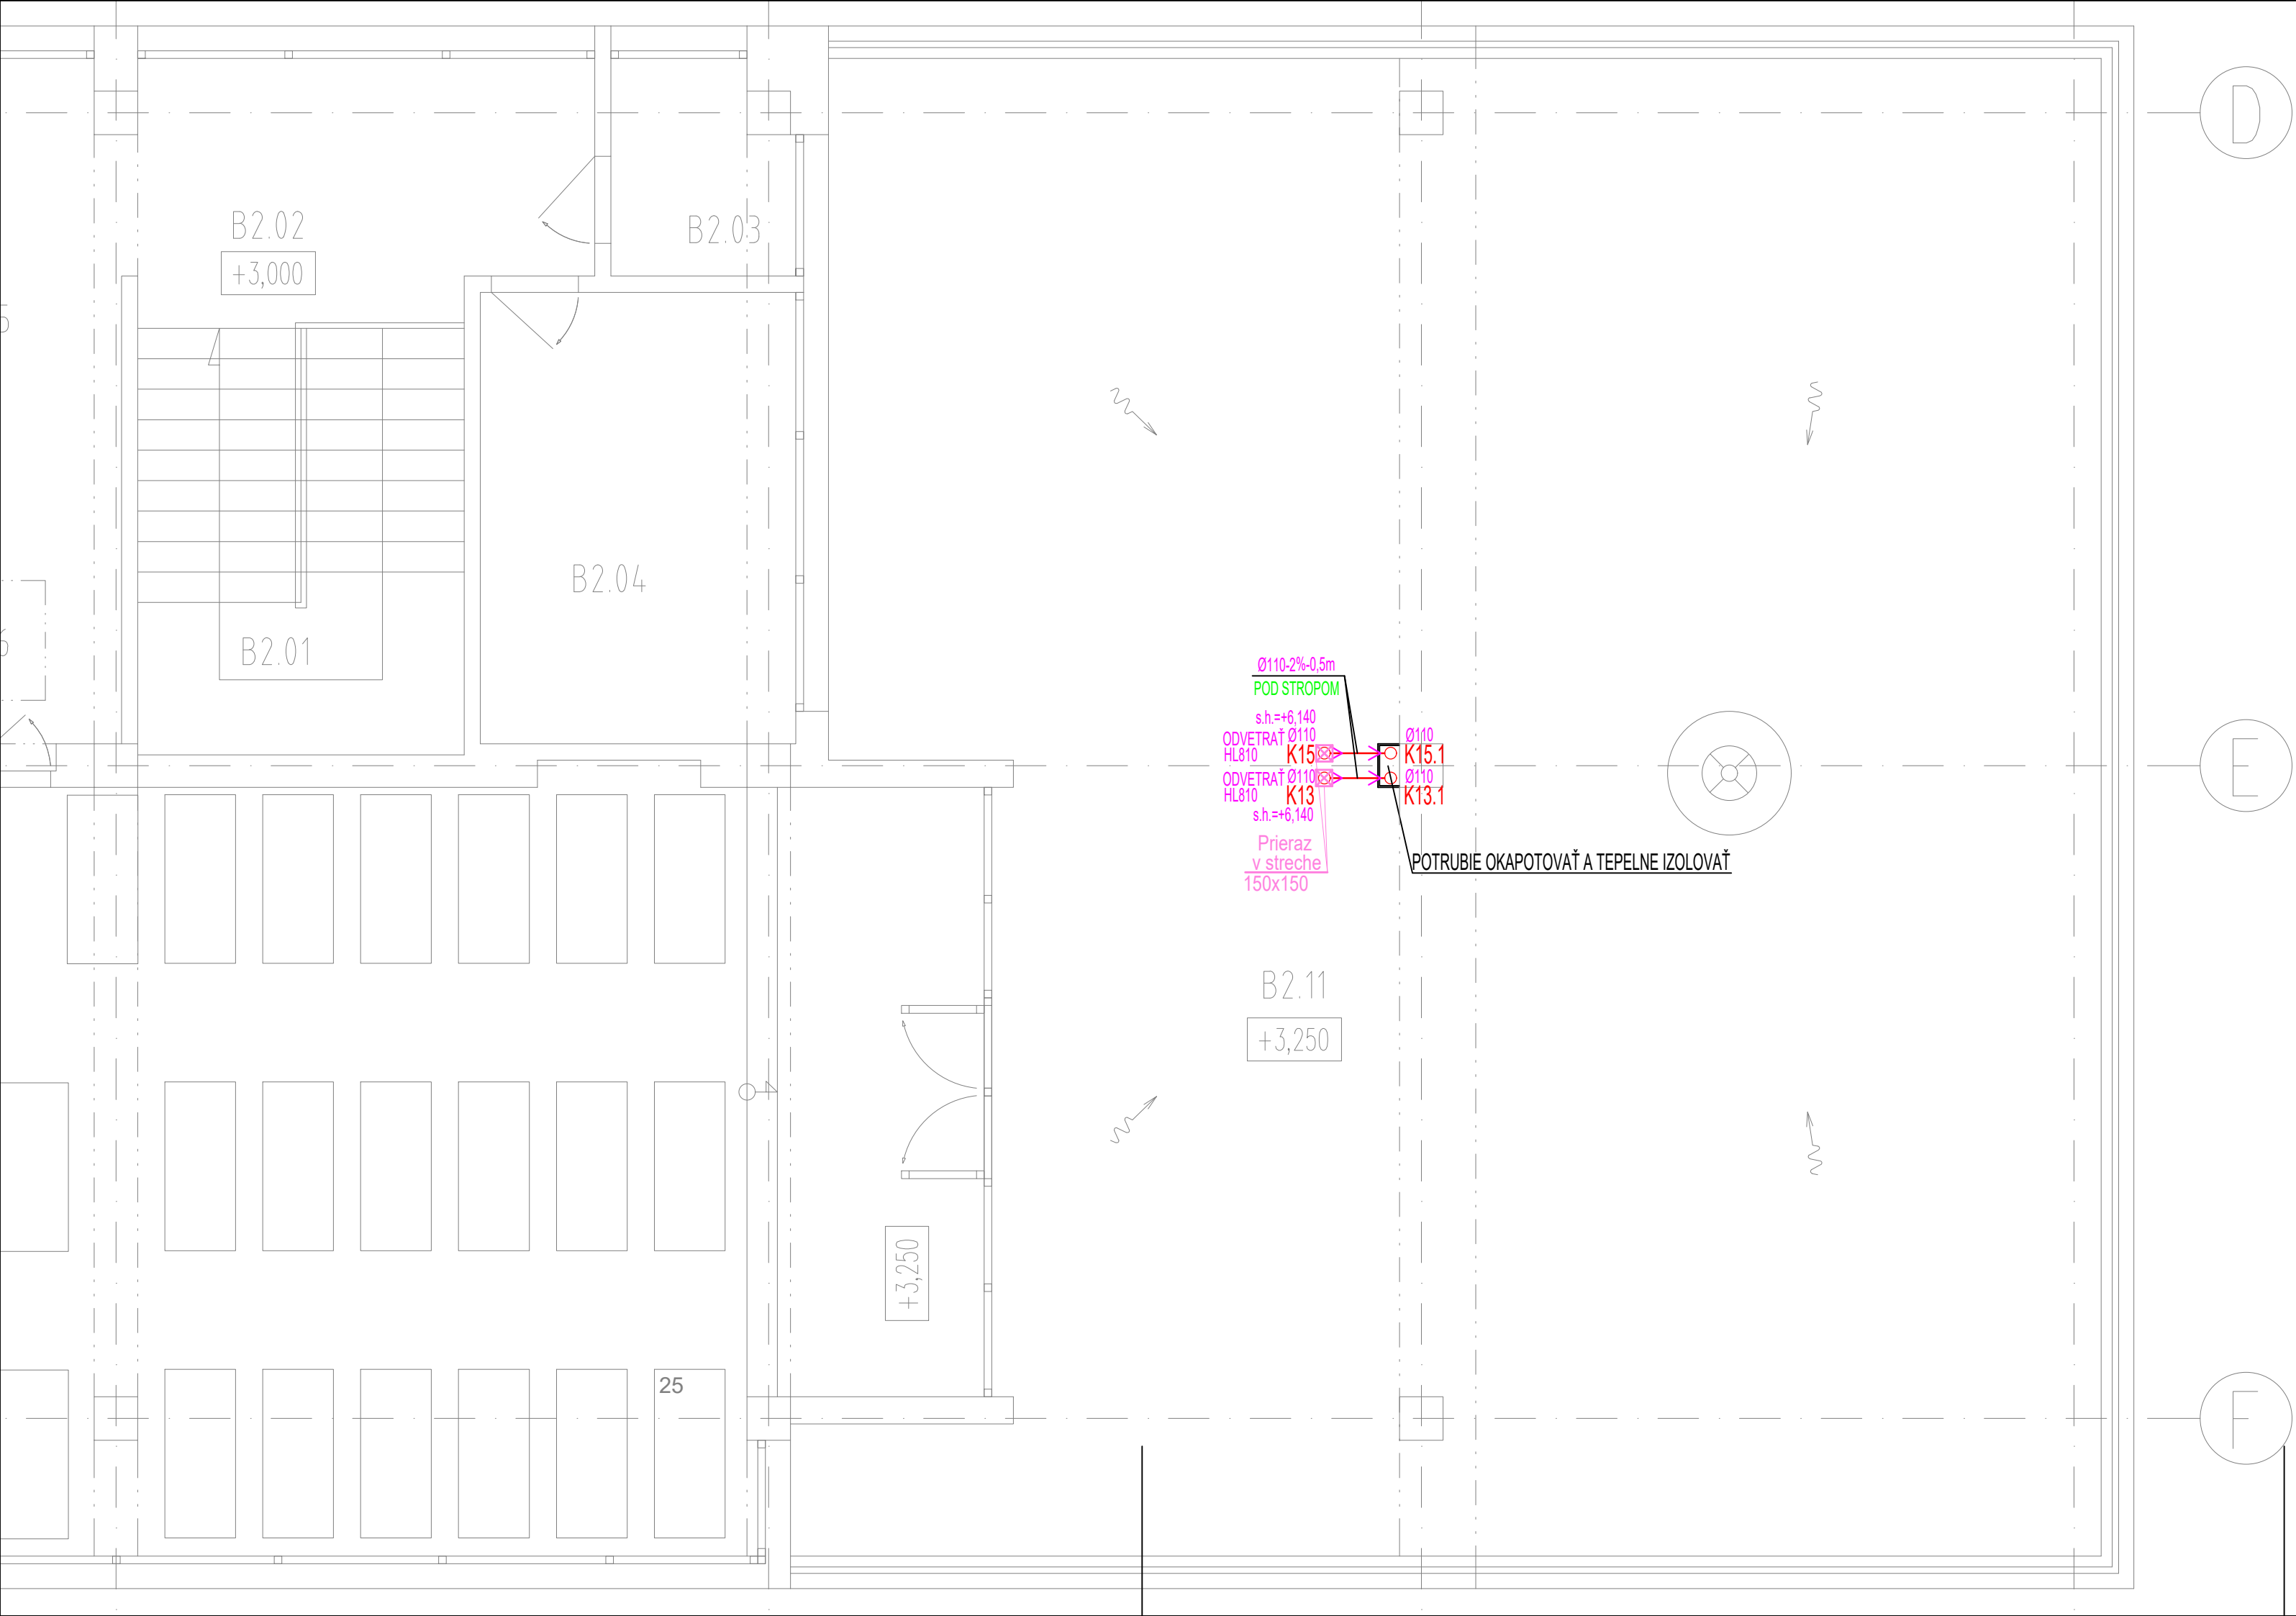

revision/zmeny :

date/dátum	revision/zmena	vypracoval/elaborated by	kontroloval/checked by

proffesion/profesio :

VYPRACOVAL: ELABORATED BY:	Jakub Kirner Výboch	ŽP Žilina Projekt, s.r.o. Karpatská 8402/54, 010 08 Žilina e-mail: zlinaprojekt@gmail.com e-mail: matusek@zlinaprojekt.sk mobil: 0905 560 242	
ZODPOVEDNÝ PROJEKTANT: RESP.PROJECT ENGINEER:	Ing. Kamil BALOGA		
KONTROLOVAL: CHECKED BY:	Martin MATUŠEK		
STUPEŇ: LEVEL:	Realizačný projekt		
	ZÁK. ČÍSLO:097-21-ZP	ZDRAVOTECHNIKA	

general designer/generálny projektant :

HLAVNÝ PROJEKTANT: PROJECT MANAGER:	Ing. arch. Tomáš Žáček	AUTOR: AUTHOR:	Radovan Richter, Ing.Eduard Pohl				
INVESTOR: INVESTOR:	Mestská časť Bratislava - Petržalka, Kutlíkova 17, Bratislava						
PARCELA: PARCEL OF LAND:	parc. č. 4963	MIESTO STAVBY: LOCATION BUILDING:	Bohrova ulica č. 1, Bratislava - Petržalka				
PROJEKT: PROJECT:	PRESTAVBA ŠKOLNÍCKEHO BYTU NA TRIEDU MŠ NA MŠ BOHROVA 1 - BRATISLAVA			MIERKA: SCALE:	1:50	ZÁK. ČÍSLO: PROJECT No.:	097-21-ZP
OBJEKT: OBJECT:				DÁTUM: DATE:	03/2022	ČÍSLO VÝKRESU: DRAWING No.:	
OBSAH VÝKRESU: NAME DESIGN:	PÔDORYS 2.NP			FORMÁT: FORMAT:	6 A4	ZT-02	