




NV-Project, s.r.o.
Veľkobláhovská cesta 69/27
929 01 Dunajská Streda
IČO: 46 780 556

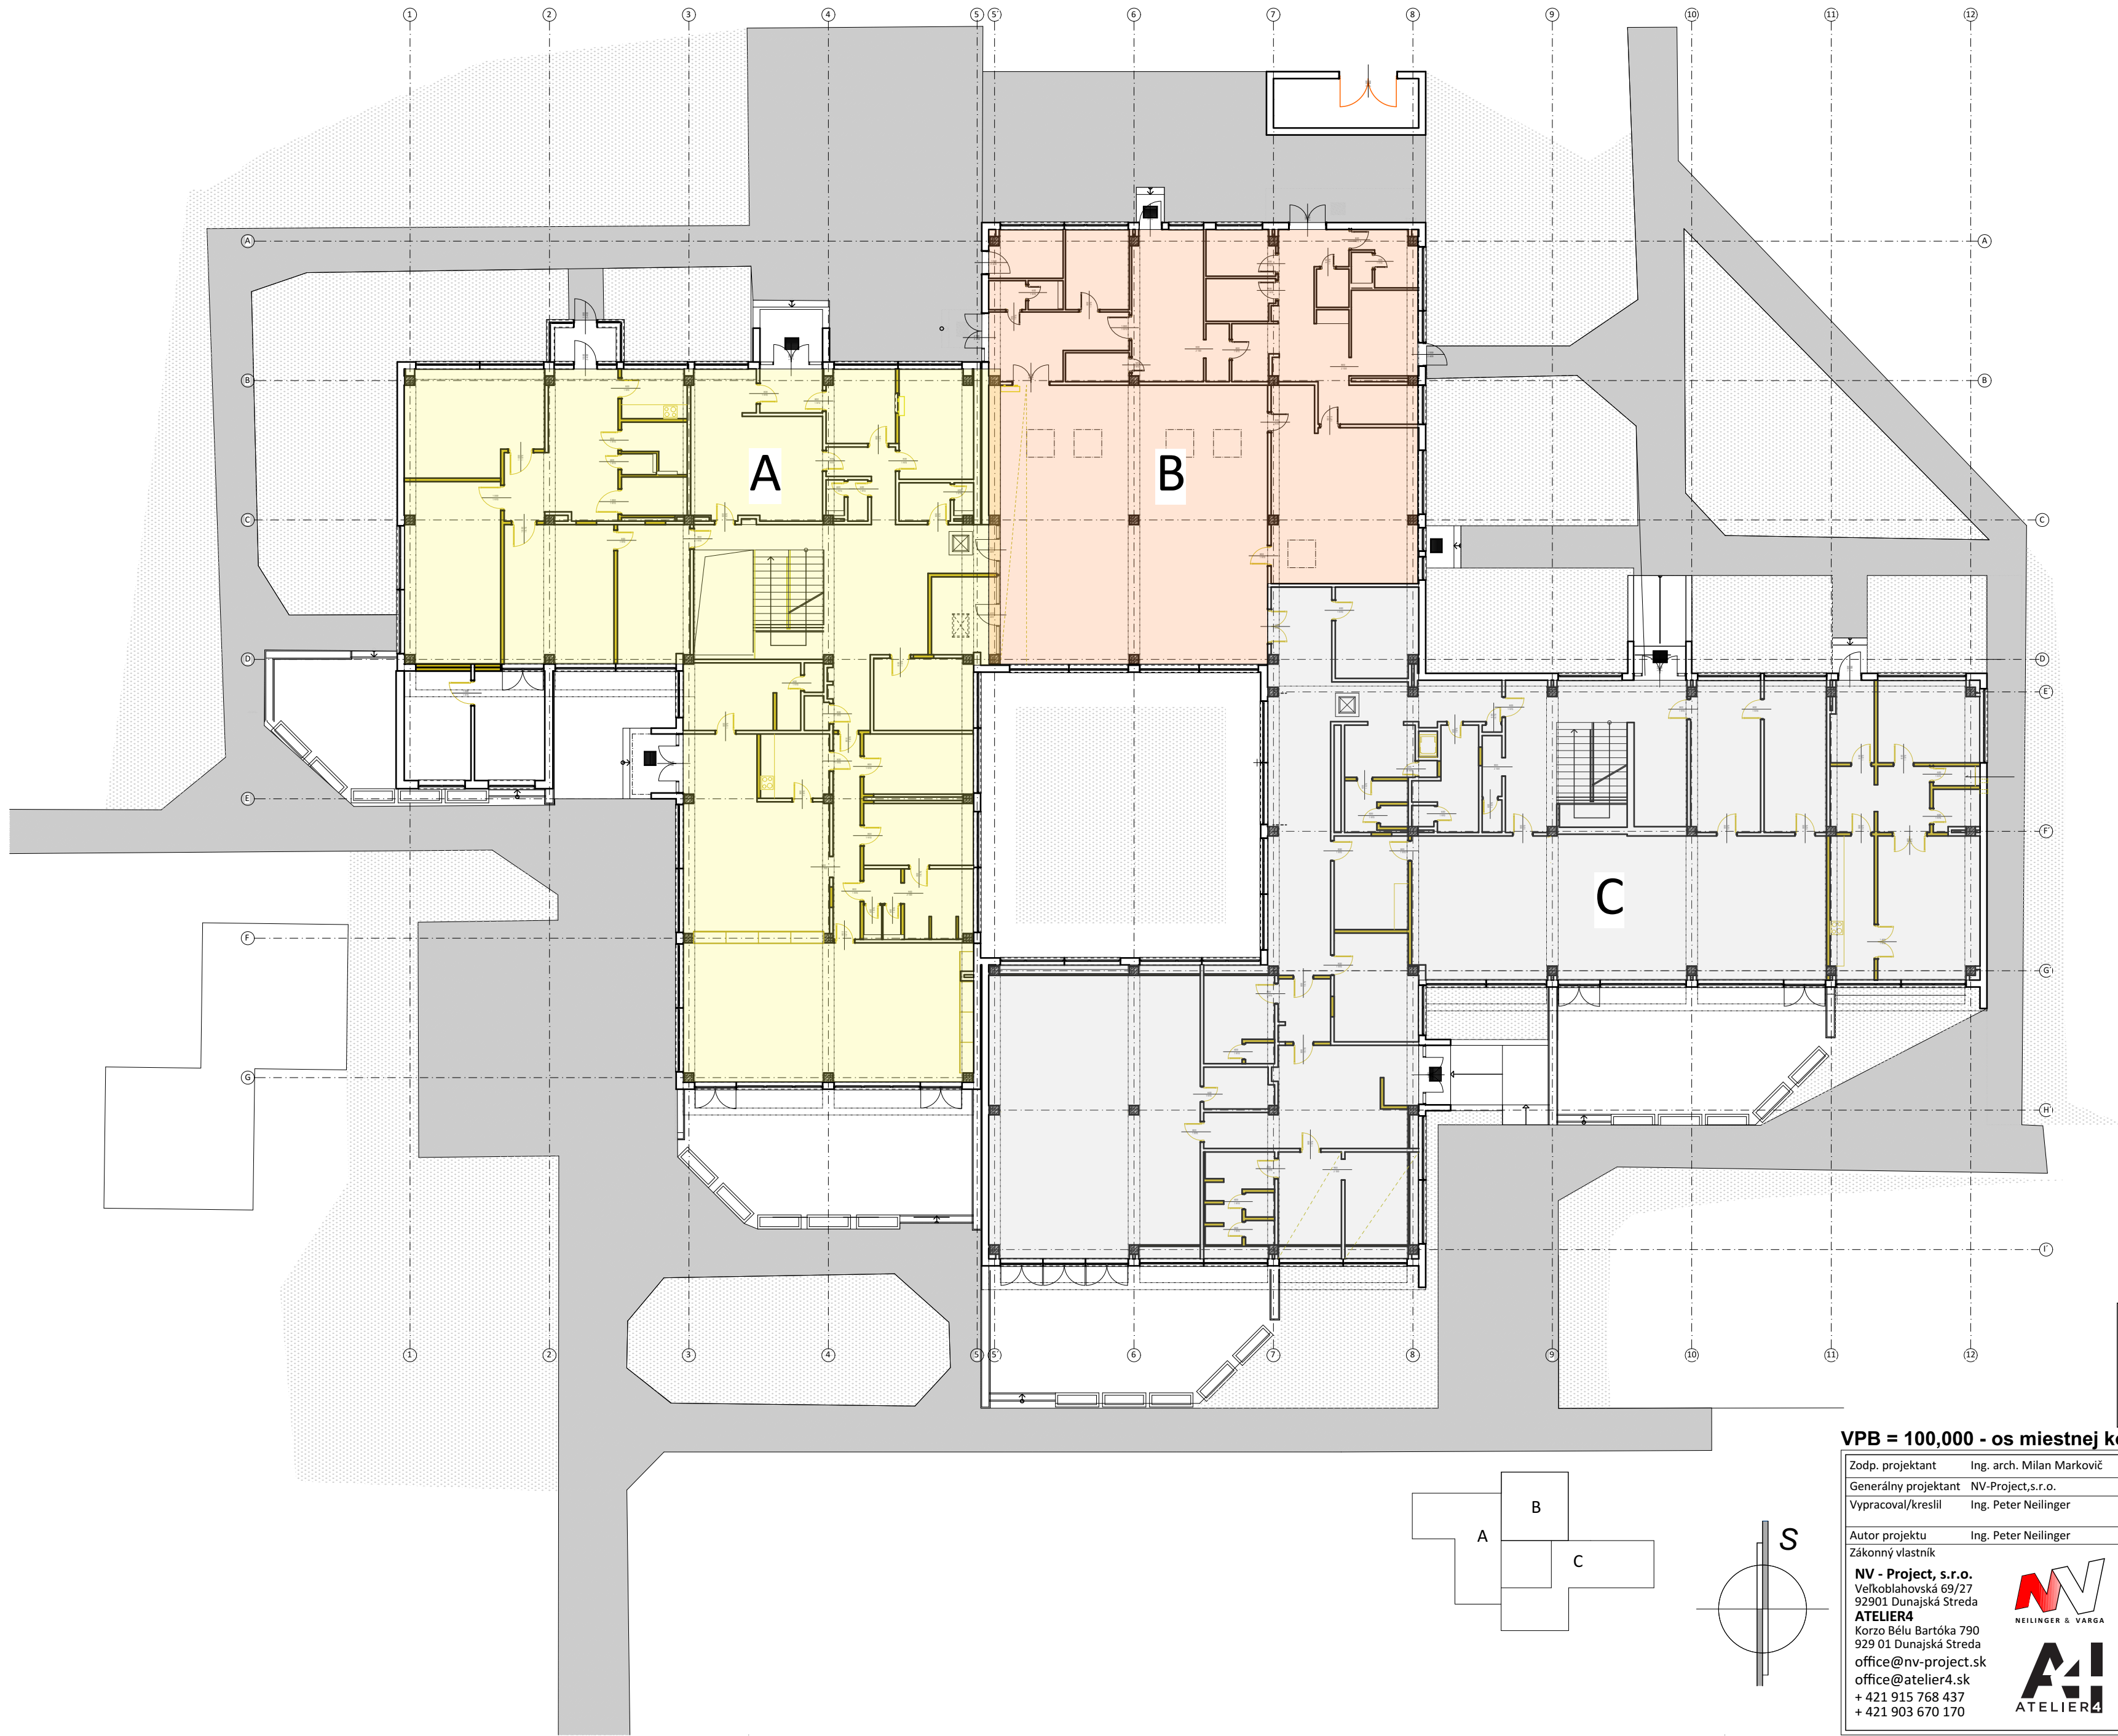

VPB = 100,000 - os miestnej komunikácie

Zodp. projektant Ing. arch. Milan Markovič Generálny projektant NV-Project, s.r.o. Vypracoval/kreslil Ing. Peter Neilinger Autor projektu Ing. Peter Neilinger Zákonný vlastník NV - Project, s.r.o. Veľkobláhovská 69/27 92901 Dunajská Streda ATELIER4 Korzo Bélu Bartóka 790 929 01 Dunajská Streda office@nv-project.sk office@atelier4.sk + 421 915 768 437 + 421 903 670 170	Projekt Obnova MŠ na Fedinovej č. 7, Bratislava Prestavba Druh dokumentu ARCHITEKTÚRA Sekcie 1.N.P.	Stavebník Mestská časť Bratislava - Petržalka Kutlíkova 17, 852 12 Bratislava IČO : 00 603 201	
		Miesto stavby obec: Bratislava, okres: Bratislava V k.ú.:Petržalka, č.p.: 3420, Dokument Projekt na realizáciu stavby	
Mierka 1:200 Formát 6xA4	Dát. vydania December 2021 Jazyk SR	Čís. výkr. A02	