



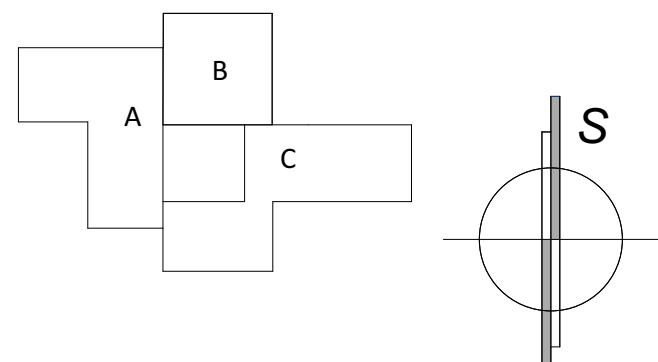

NV-Project, s.r.o.
Veľkobláhovská cesta 69/27
929 01 Dunajská Streda
IČO: 46 780 556

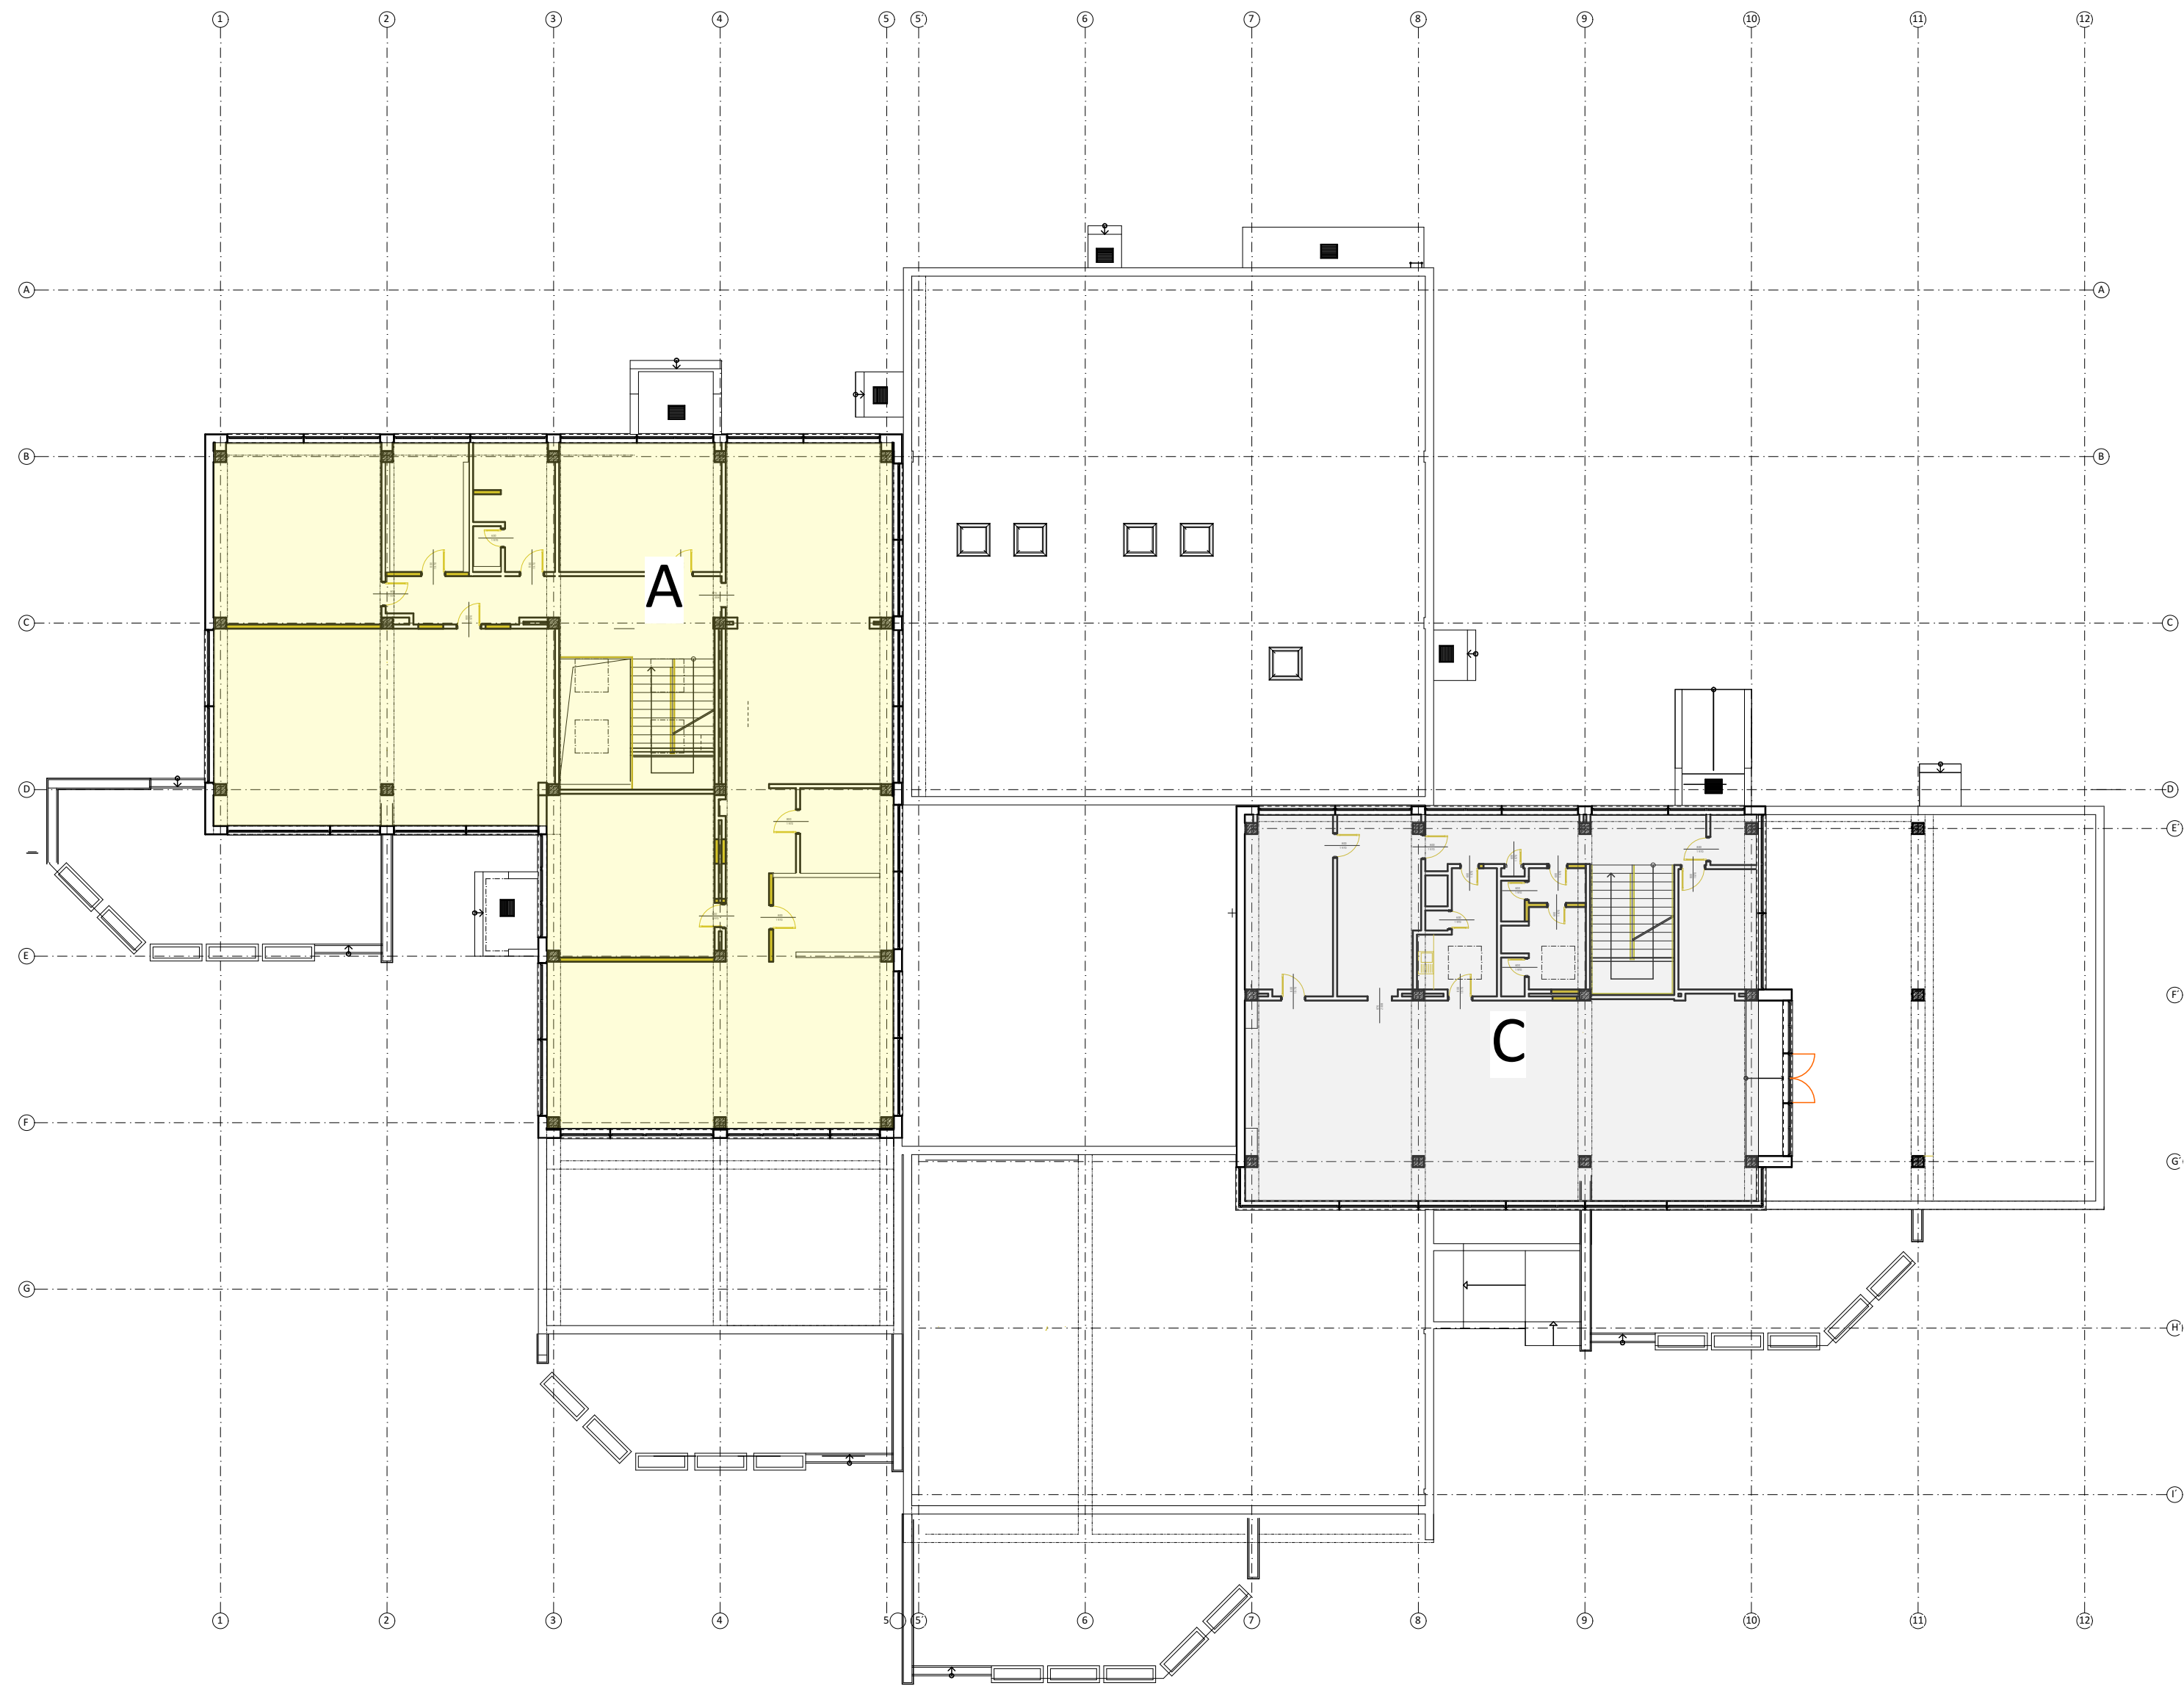

VPB = 100,000 - os miestnej komunikácie

Zodp. projektant	Ing. arch. Milán Markovič	Projekt Obnova MŠ na Fedinovej č. 7, Bratislava	Stavebník	Mestská časť Bratislava - Petržalka Kutlíkova 17, 852 12 Bratislava IČO : 00 603 201		
Generálny projektant	NV-Project, s.r.o.		Miesto stavby	obec: Bratislava, okres: Bratislava V k.ú.: Petržalka, č.p.: 3420,		
Vypracoval/kreslil	Ing. Peter Neilinger		Prestavba	Dokument		
Autor projektu	Ing. Peter Neilinger		Druh dokumentu	Projekt na realizáciu stavby		
Zákonný vlastník		ARCHITEKTÚRA Sekcie 2.N.P.	Mierka			Čís. výkr.
NV - Project, s.r.o. Veľkobláhovská 69/27 92901 Dunajská Streda ATELIER4 Korzo Bélu Bartóka 790 929 01 Dunajská Streda office@nv-project.sk office@atelier4.sk + 421 915 768 437 + 421 903 670 170			Formát			
		Název dokumentu	6xA4	Dát. vydania	Jazyk	A03
		Sekcie 2.N.P.		December 2021	SR	