




NV-Project, s.r.o.  
Veľkobláhovská 69/27  
929 01 Dunajská Streda  
IČO: 46 780 556

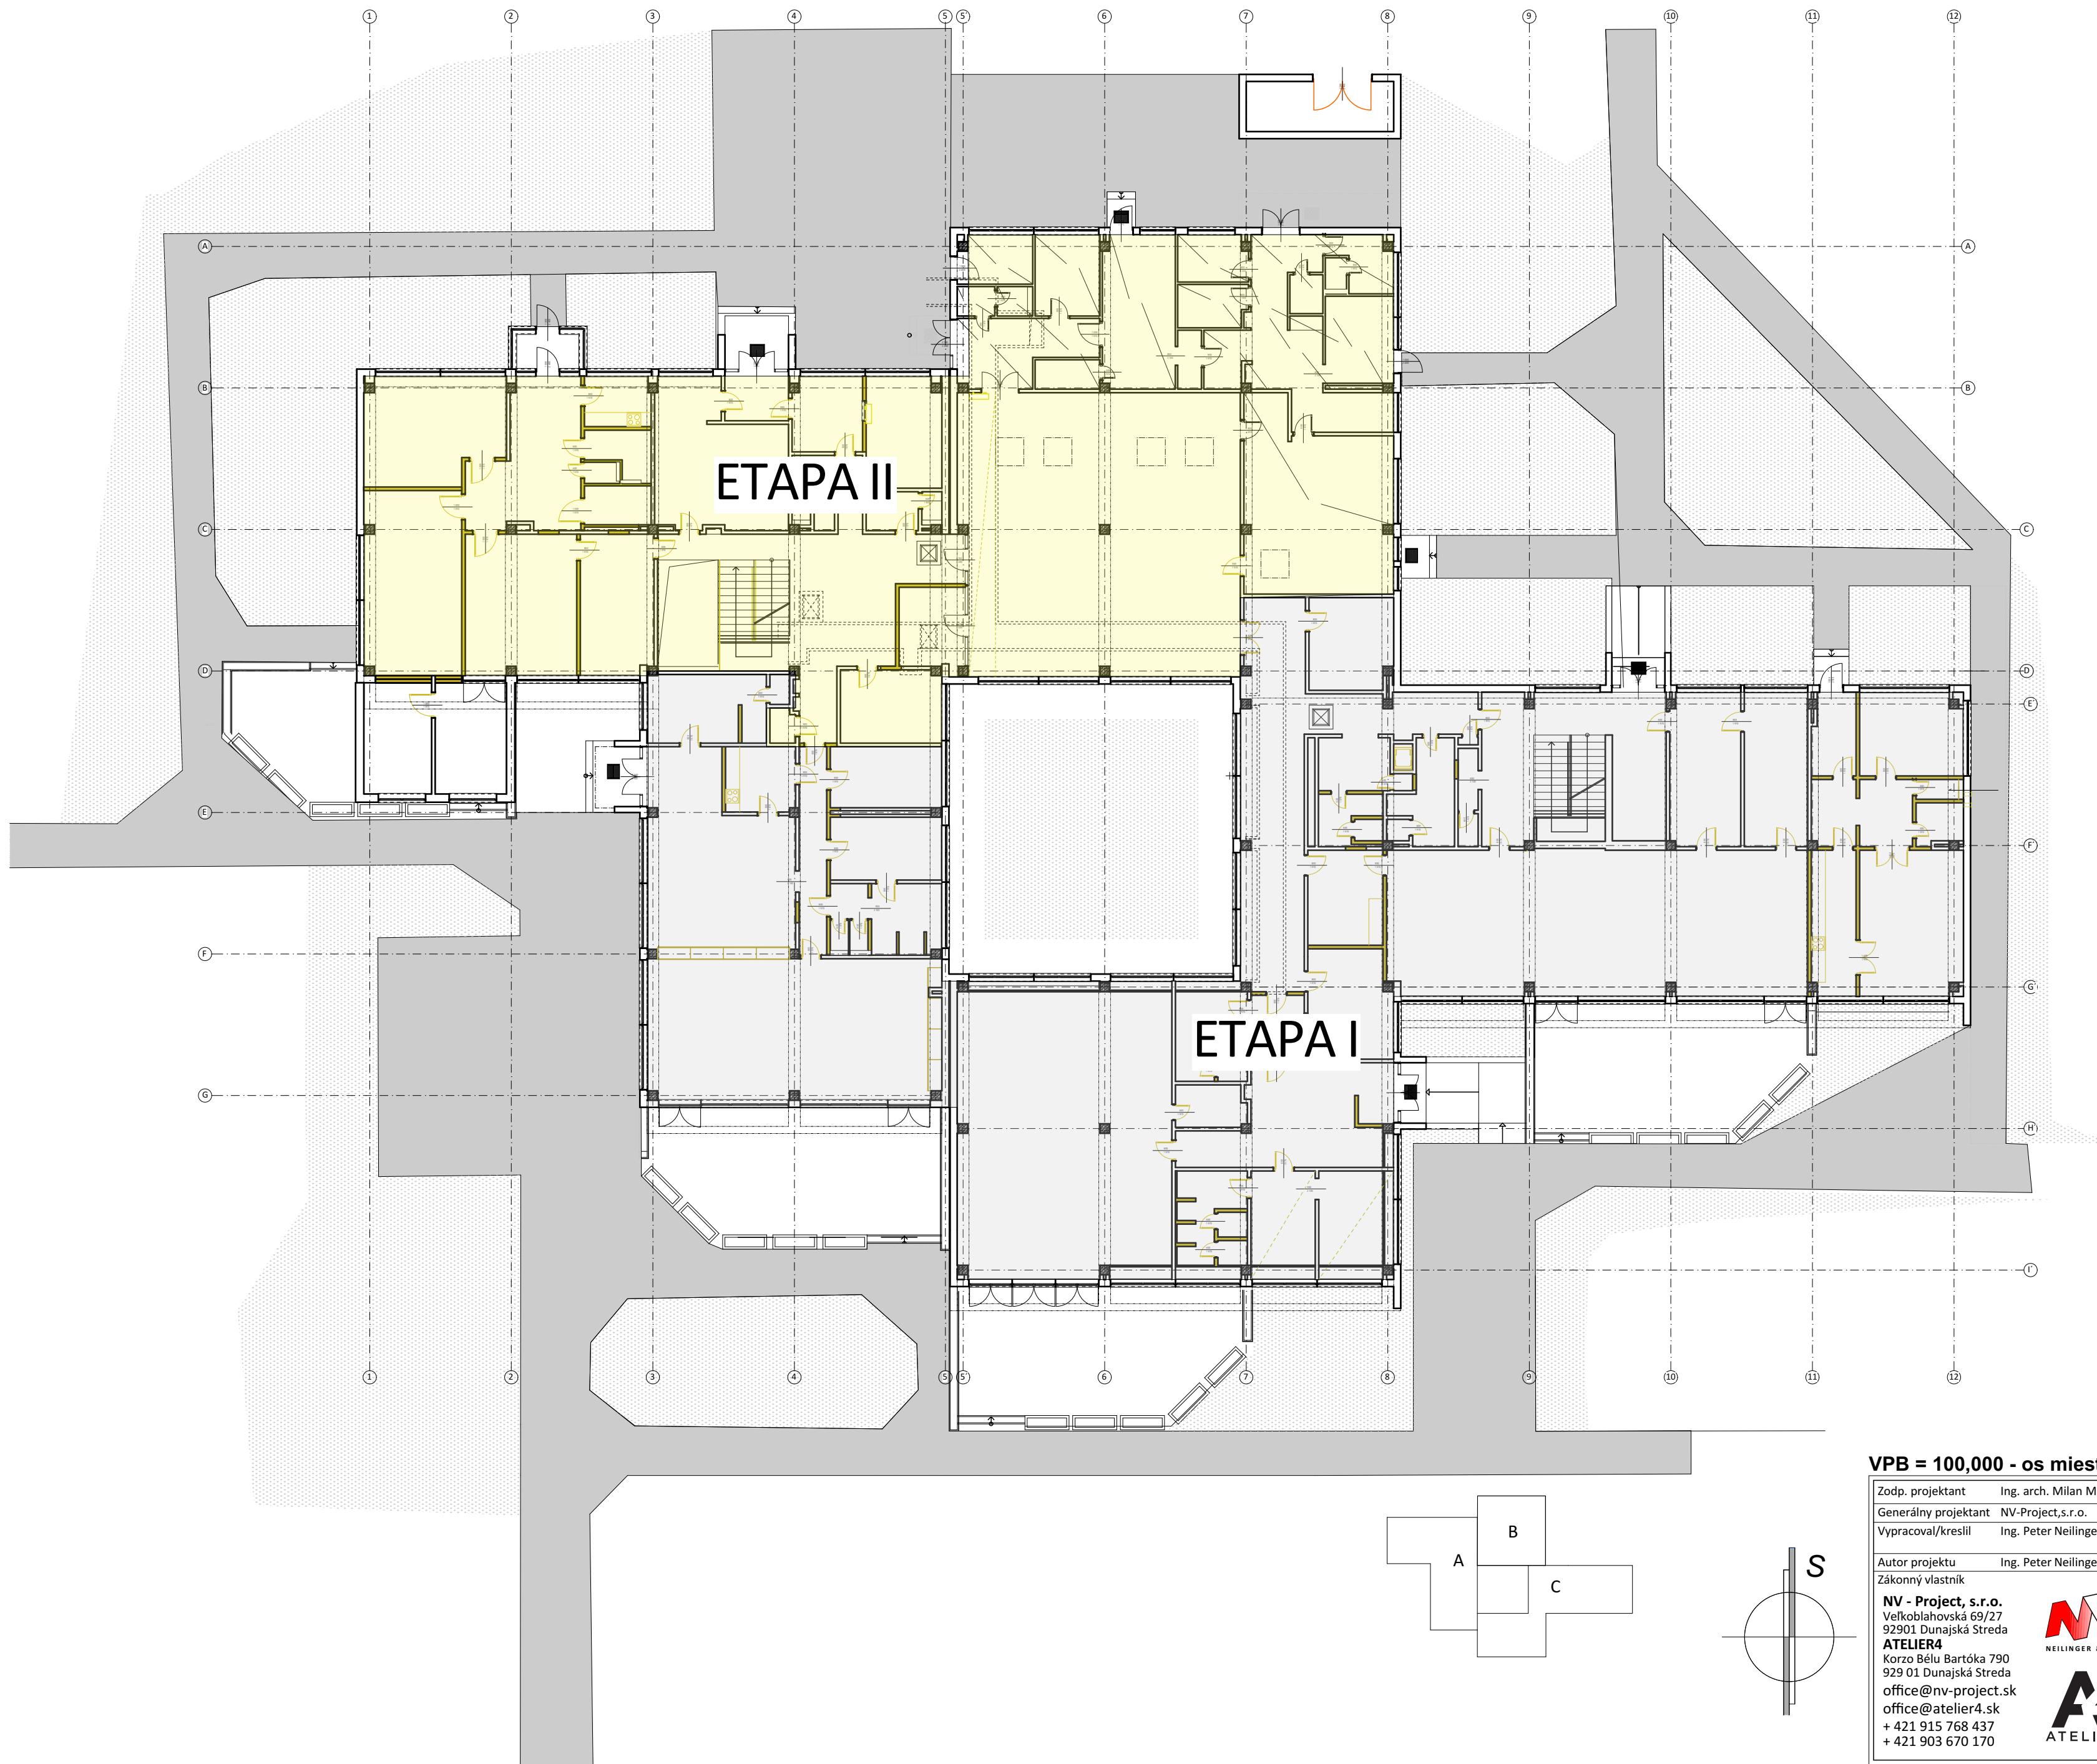

VPB = 100,000 - os miestnej komunikácie

|   |  |                           |                              |                                            |                                                                                            |             |     |  |
|---|--|---------------------------|------------------------------|--------------------------------------------|--------------------------------------------------------------------------------------------|-------------|-----|--|
| Zodp. projektant   |  | Ing. arch. Milan Markovič | Projekt                      | Stavebník                                  | Mestská časť Bratislava - Petržalka<br>Kutlíkova 17, 852 12 Bratislava<br>IČO : 00 603 201 |             |     |  |
| Generálny projektant   |  | NV-Project,s.r.o.         |                              | Obnova MŠ na<br>Fedinovej č. 7, Bratislava | Miesto stavby<br>obec: Bratislava, okres: Bratislava V<br>k.ú.:Petržalka, č.p.: 3420,      |             |     |  |
| Vypracoval/kreslil   |  | Ing. Peter Neillinger     |                              |                                            | Dokument                                                                                   |             |     |  |
| Autor projektu   |  | Ing. Peter Neillinger     | Prestavba                    | Projekt na realizáciu<br>stavby            |                                                                                            |             |     |  |
| Zákonný vlastník   |  |                           | Druh dokumentu               | Dokument                                   |                                                                                            |             |     |  |
| <div><div><div>NV - Project, s.r.o.</div><div>Veľkobláhovská 69/27</div><div>92901 Dunajská Streda</div><div>ATELIER4</div><div>Korzo Bélu Bartóka 790</div><div>929 01 Dunajská Streda</div><div>office@nv-project.sk</div><div>office@atelier4.sk</div><div>+ 421 915 768 437</div><div>+ 421 903 670 170</div></div><div></div></div> |  |                           | ARCHITEKTÚRA<br>Etapy 1.N.P. | Projekt na realizáciu<br>stavby            |                                                                                            |             |     |  |
|   |  |                           | Názov dokumentu              | Mierka                                     | 1:200                                                                                      | Čís. výkr.  |     |  |
|   |  |                           | Etapy 1.N.P.                 | Formát<br>6x4                              | Dát. vydania<br>December 2021                                                              | Jazyk<br>SR | A04 |  |