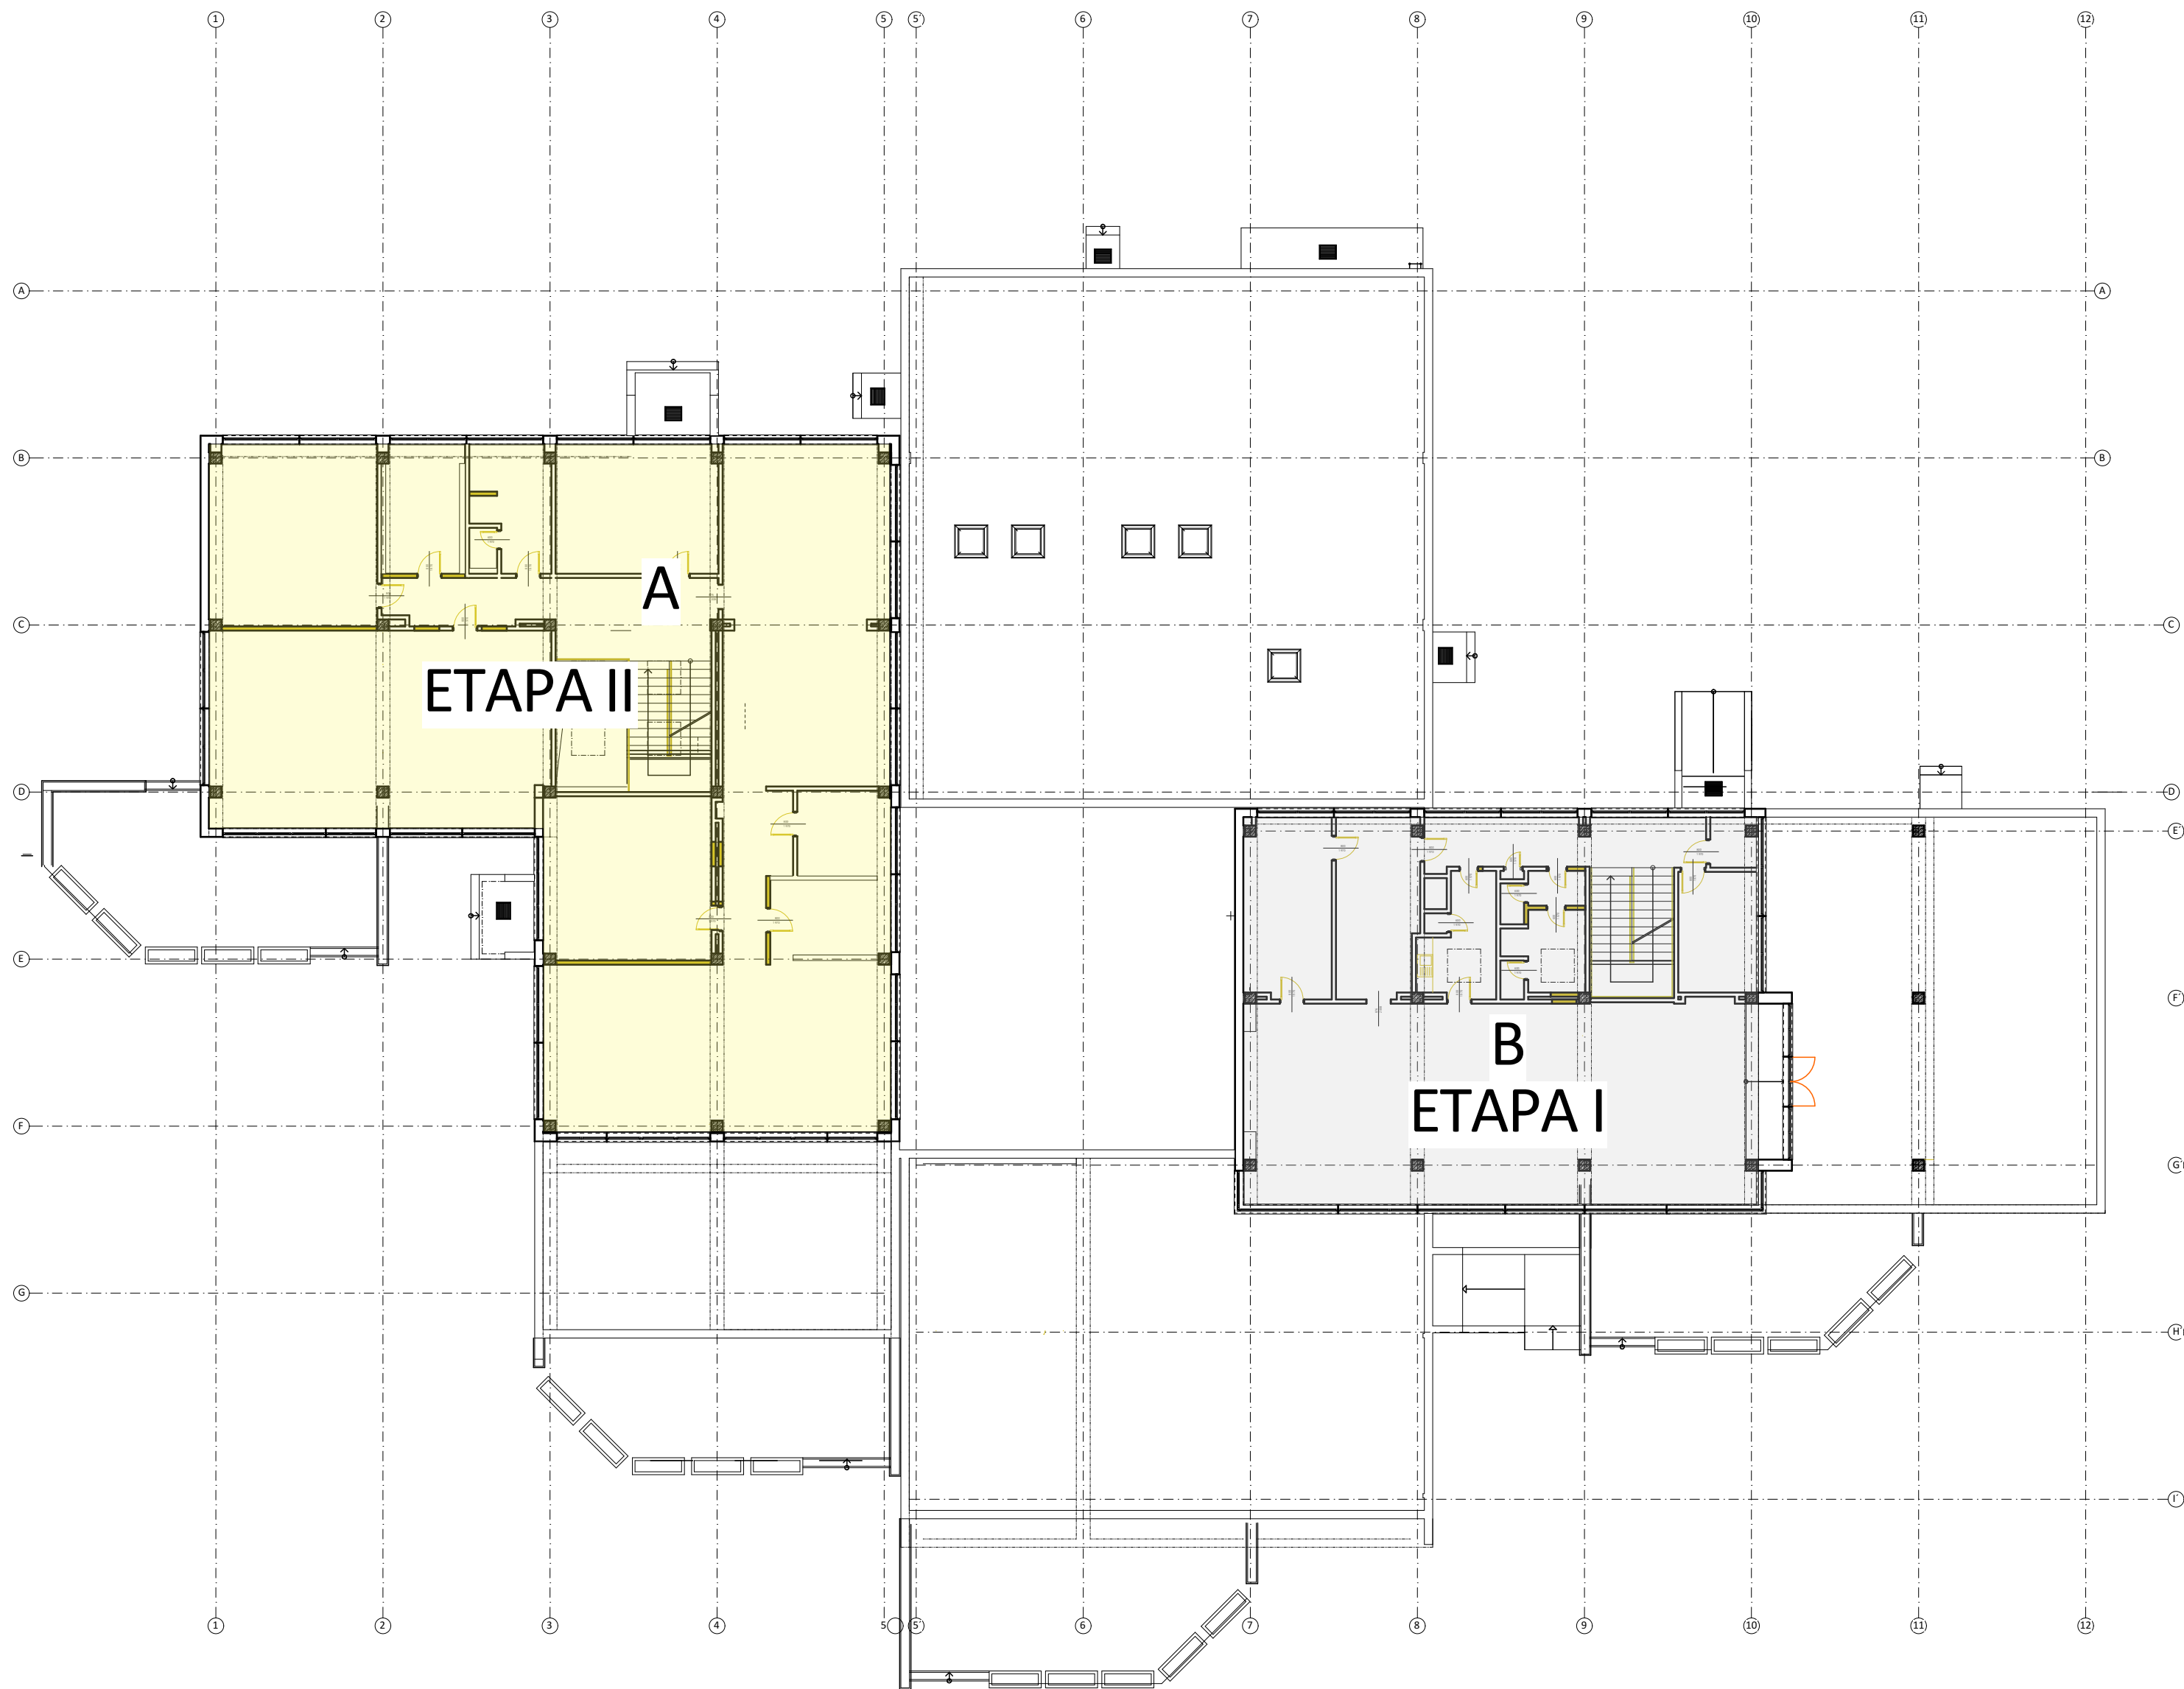


NV-Project, s.r.o.
Veľkobláhovská cesta 69/27
929 01 Dunajská Streda
IČO: 46 780 556

Ing. arch. Milan MARKOVIČ
autorský architektonický projekt
1664 AA

VPB = 100,000 - os miestnej komunikácie				
Zodp. projektant	Ing. arch. Milan Markovič	Projekt	Stavebník	
Generálny projektant	NV-Project, s.r.o.	Obnova MŠ na Fedinovej č. 7, Bratislava	Mestská časť Bratislava - Petržalka Kutlíkova 17, 852 12 Bratislava IČO : 00 603 201	
Vypracoval/kreslil	Ing. Peter Neilinger		Miesto stavby obec: Bratislava, okres: Bratislava V k.ú.: Petržalka, č.p.: 3420,	
Autor projektu	Ing. Peter Neilinger	Prestavba	Dokument	
Zákonný vlastník	 NV - Project, s.r.o. Veľkobláhovská 69/27 92901 Dunajská Streda ATELIER4 Korzo Bélu Bartóka 790 929 01 Dunajská Streda office@nv-project.sk office@atelier4.sk + 421 915 768 437 + 421 903 670 170	Druh dokumentu	Projekt na realizáciu stavby	
		ARCHITEKTÚRA Etapy 2.N.P.	Mierka	1:200
		Názov dokumentu	Formát	Dát. vydania
		Etapy 2.N.P.	6xA4	December 2021
				Jazyk SR
			Čís. výkr. A05	