



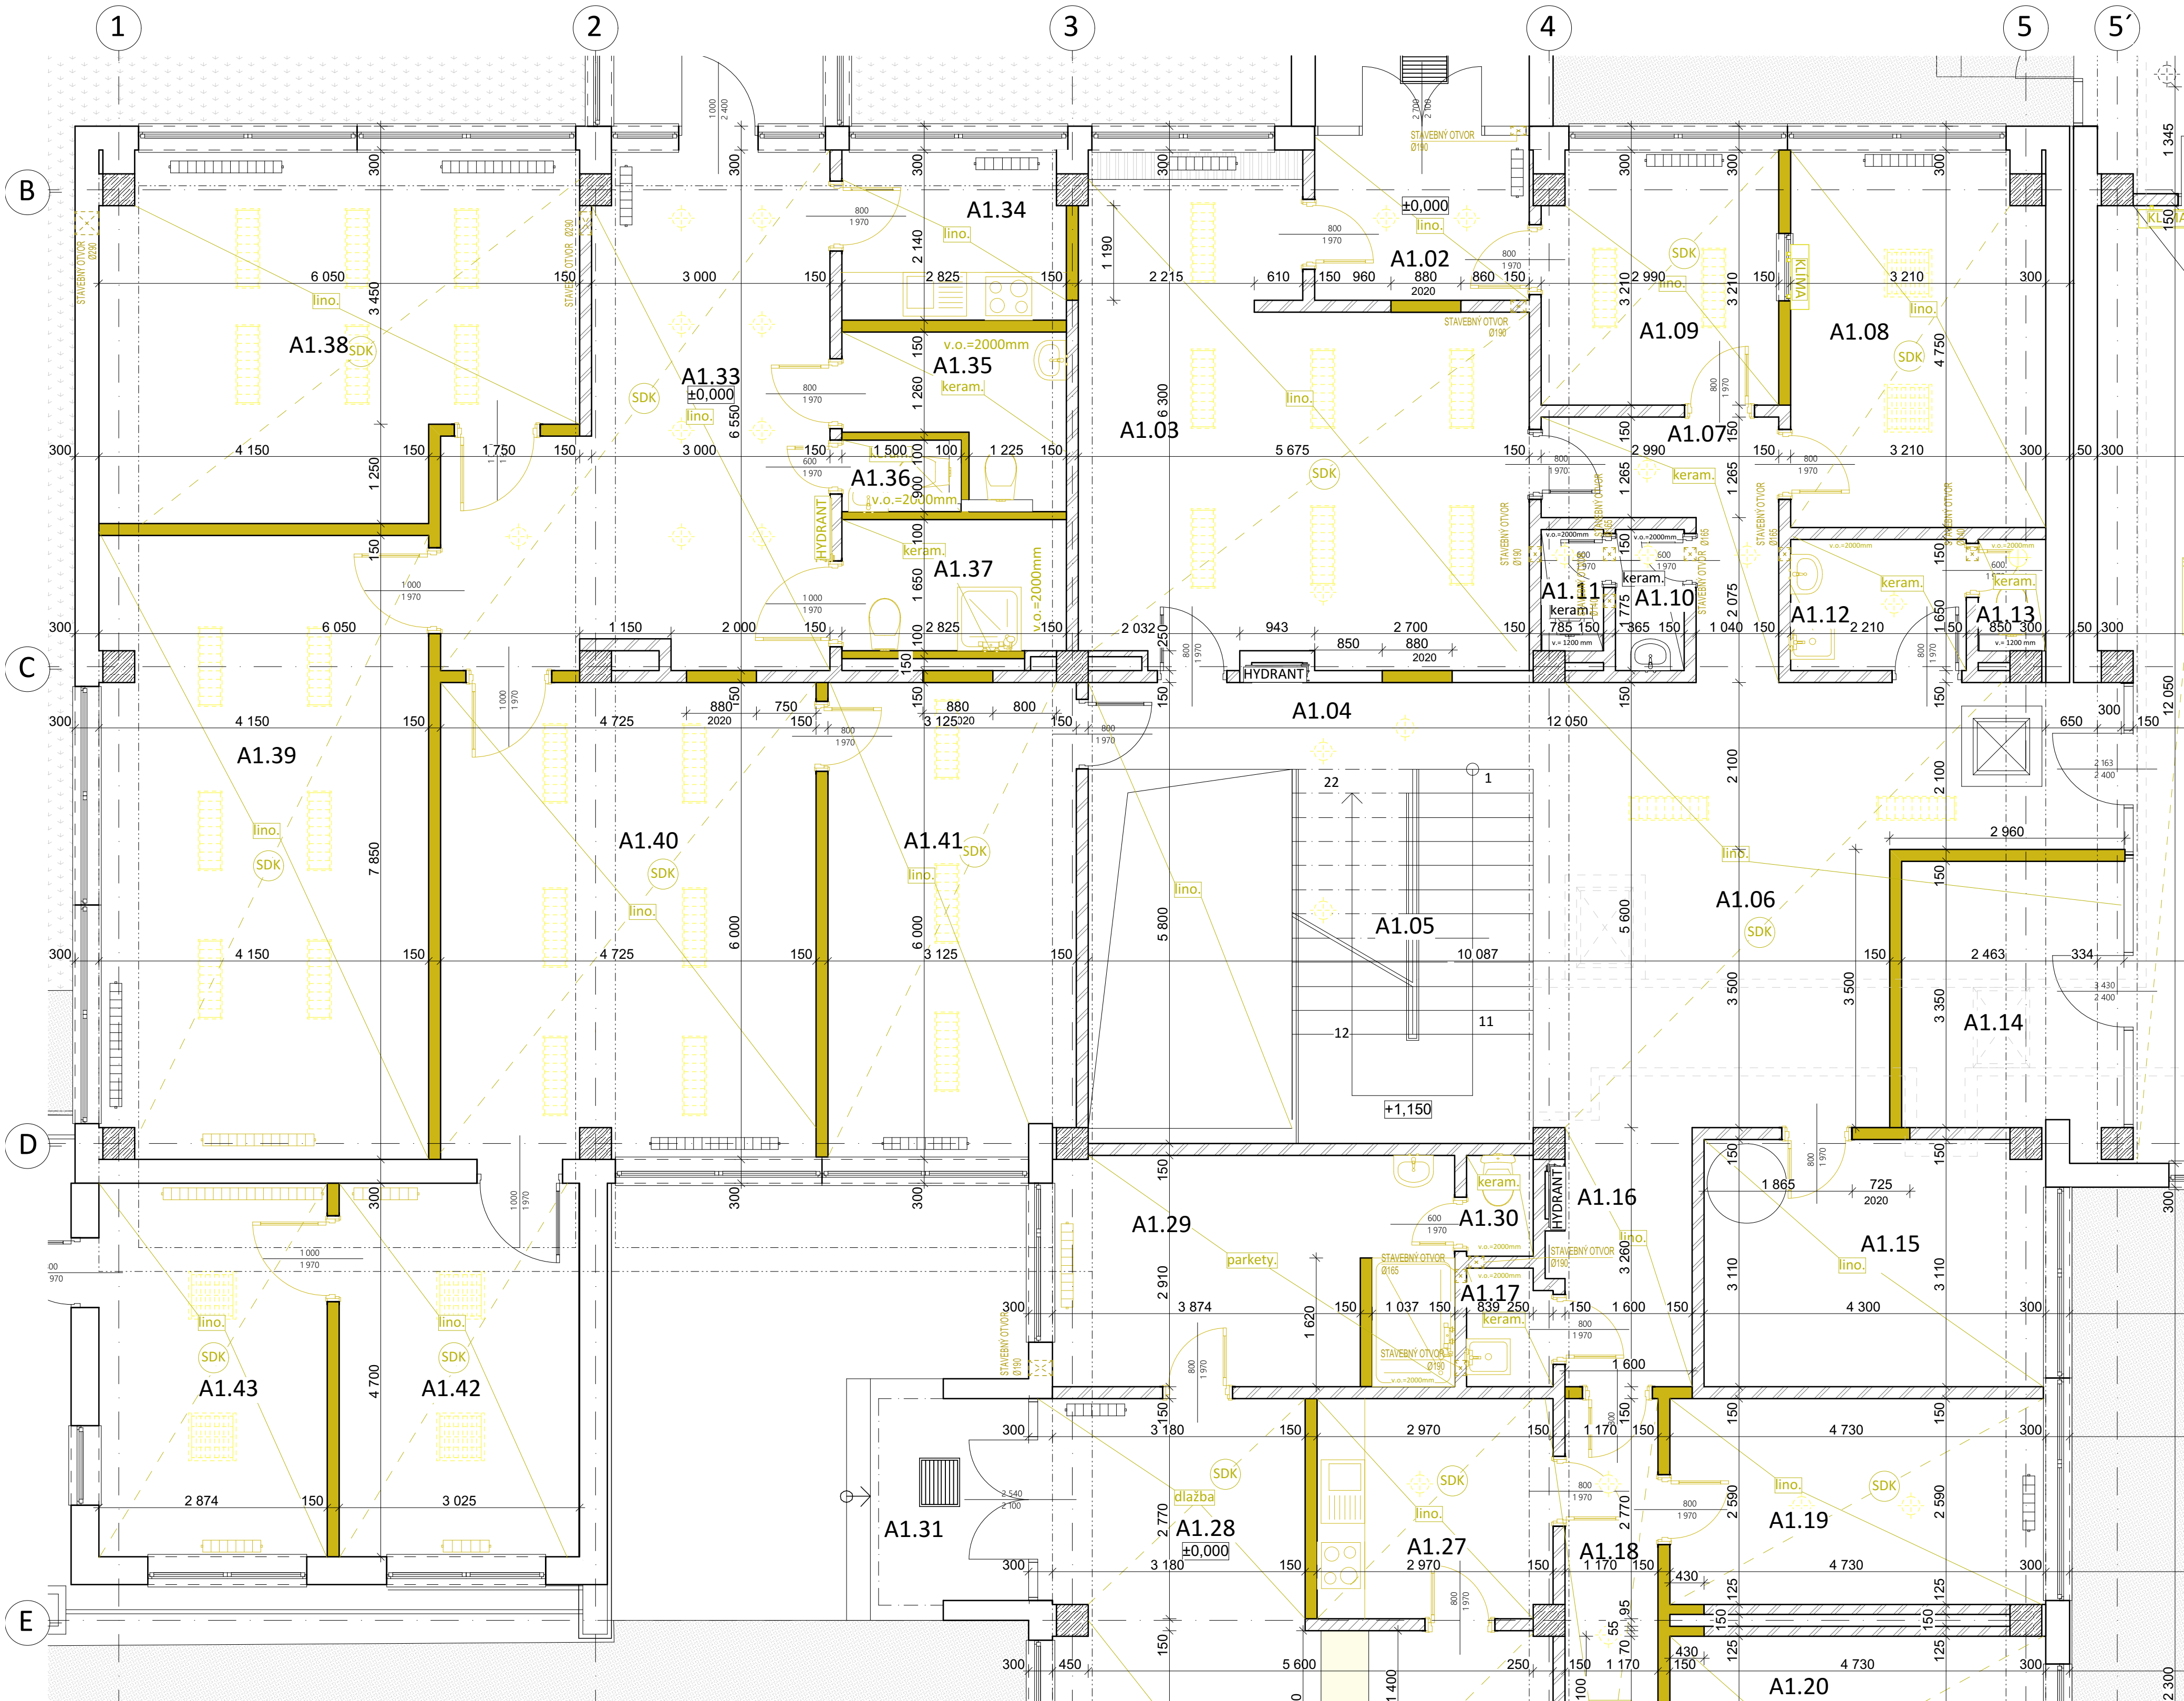

Č.M.	Miestnosť	plocha (m2)	Č.podlahy	Podlaha	Steny	Stropy	Poznámky
A1.01	Závetrie						
A1.02	Zádvie	5,59	P2	Linóleum	Biela malovka	Biela malovka	Lin.sokel, SDK strop
A1.03	Saňa	30,72	P2	Linóleum	Biela malovka	Biela malovka	Lin.sokel, SDK strop
A1.04	Chodba	18,16	P2	Linóleum	Biela malovka	Biela malovka	Lin.sokel, SDK strop
A1.05	Schodisko	14,32	P2	Linóleum	Biela malovka	Biela malovka	ker.sokel
A1.06	Hala	31,32	P2	Linóleum	Biela malovka	Biela malovka	Lin.sokel, SDK strop
A1.07	Chodba	5,94	P2	Linóleum	Biela malovka	Biela malovka	Lin.sokel, SDK strop
A1.08	Kancelária	14,93	P2	Linóleum	Biela malovka	Biela malovka	Lin.sokel, SDK strop
A1.09	Kancelária	9,39	P2	Linóleum	Biela malovka	Biela malovka	Lin.sokel, SDK strop
A1.10	Predsienka	1,54	P1	Keramiká dlažba	v.o.=2000mm	Biela malovka	SDK strop
A1.11	WC Personál	1,2	P1	Keramiká dlažba	v.o.=2000mm	Biela malovka	SDK strop
A1.12	Výlevka	3,65	P1	Keramiká dlažba	v.o.=2000mm	Biela malovka	SDK strop
A1.13	WC Personál	1,19	P1	Keramiká dlažba	v.o.=2000mm	Biela malovka	SDK strop
A1.14	Sklad	9,53	P2	Linóleum	Biela malovka	Biela malovka	Lin.sokel, SDK strop
A1.15	Riaditeľka	13,26	P2	Linóleum	Biela malovka	Biela malovka	Lin.sokel, SDK strop
A1.16	Chodba	5,22	P2	Linóleum	Biela malovka	Biela malovka	Lin.sokel, SDK strop
A1.17	Výlevka	1,55	P1	Keramiká dlažba	v.o.=2000mm	Biela malovka	Lin.sokel, SDK strop
A1.18	Chodba	10,34	P2	Linóleum	Biela malovka	Biela malovka	Lin.sokel, SDK strop
A1.19	Saňa	12,25	P2	Linóleum	Biela malovka	Biela malovka	Lin.sokel, SDK strop
A1.20	Saňa	12,61	P1	Keramiká dlažba	v.o.=2000mm	Biela malovka	keram. Sokel
A1.21	Umyvárňa návštevy	8,93	P1	Keramiká dlažba	v.o.=2000mm	Biela malovka	Lin.sokel, SDK strop
A1.22	Predsienka	2,4	P1	Keramiká dlažba	v.o.=2000mm	Biela malovka	Lin.sokel, SDK strop
A1.23	WC	1,15	P1	Keramiká dlažba	v.o.=2000mm	Biela malovka	Lin.sokel, SDK strop
A1.24	WC	1,15	P1	Keramiká dlažba	v.o.=2000mm	Biela malovka	Lin.sokel, SDK strop
A1.25	Telocvična	75,37	P2	Linóleum	Biela malovka	Biela malovka	Lin.sokel, SDK strop
A1.26	Čakáreň s barom	36,79	P2	Linóleum	Biela malovka	Biela malovka	Lin.sokel, SDK strop
A1.27	Kuchynka	8,18	P2	Linóleum	Biela malovka	Biela malovka	Lin.sokel, SDK strop
A1.28	Predsien	9,6	P1	Keramiká dlažba	v.o.=2000mm	Biela malovka	keram. Sokel, SDK strop
A1.29	Saňa personál	14,71	P2+	Linóleum+ parkety	Biela malovka	Biela malovka	Lin.sokel
A1.30	WC Personál	1,06	P1	Keramiká dlažba	v.o.=2000mm	Biela malovka	
A1.31	Závetrie						
A1.32	Závetrie						
A1.33	Zádvie	24,62	P2	Linóleum	Biela malovka	Biela malovka	Lin.sokel, SDK strop
A1.34	Kuchynka	5,96	P2	Linóleum	Biela malovka	Biela malovka	Lin.sokel, SDK strop
A1.35	WC	4,78	P1	Keramiká dlažba	v.o.=2000mm	Biela malovka	SDK strop
A1.36	WC Personál	1,35	P1	Keramiká dlažba	v.o.=2000mm	Biela malovka	SDK strop
A1.37	WC pre imobil.	5,24	P1	Keramiká dlažba	v.o.=2000mm	Biela malovka	SDK strop
A1.38	Izba	25,75	P2	Linóleum	Biela malovka	Biela malovka	Lin.sokel, SDK strop
A1.39	Izba	32,22	P2	Linóleum	Biela malovka	Biela malovka	Lin.sokel, SDK strop
A1.40	Denná miestnosť	28,19	P2	Linóleum	Biela malovka	Biela malovka	Lin.sokel, SDK strop
A1.41	Izba	18,51	P2	Linóleum	Biela malovka	Biela malovka	Lin.sokel, SDK strop
A1.42	Izba	14,46	P2	Linóleum	Biela malovka	Biela malovka	Lin.sokel, SDK strop
A1.43	Izba	13,5	P2	Linóleum	Biela malovka	Biela malovka	Lin.sokel, SDK strop

- LEGENDA MATERIÁLOV:
- EXIST. OBVODOVÉ NOSNÉ MURIVO Z POROBETÓNU HR. 300 mm
 - EXIST. VNÚTORNÉ NOSNÉ MURIVO Z POROBETÓNU HR. 300 mm
 - EXISTUJÚCE PRIÉČNE MURIVO Z POROBETÓNU HR. 150 mm
 - BÚRACIE PRÁCE
- LEGENDA
- BÚRANIE PODLAHY
 - BÚRANIE PODHLADU
 - BÚRANIE SVIETIEL
 - DEMONTÁŽ RADIÁTOROV
 - KONŠTRUKCIA KRYTOV RADIÁTOROV + KRYTÝ RADIÁTOROV
 - DEMONTÁŽ KRYTOV RADIÁTOROV- KONŠTRUKCIA OŠTÁVA
 - DEMONTÁŽ OBKLADOV S VYZNAČENOU VÝŠKOU
- POZNÁMKY:
- ZÁKLADOVÉ PÁSY SÚ IZOLOVANÉ PROTI ZEMNEJ VĽHKOSTI
 - KOTOVANÁ JE HĽUBÁ STAVBA
 - KOTOVANÁ JE V 1MM
 - VÝŠKOVÉ KÓTY SÚ UVEDENÉ V M
 - PRED VÝROBOU OKEN JE NUTNÉ ZAMERANIE SKUT. ROZMEROV OTVOROV
 - NA STAVBE PREVERIť KOTOVANIE
 - AKÉKOLIEK NEZHODY MEDZI PROFESIAMI HLÁSIť PROJEKTANTOVI

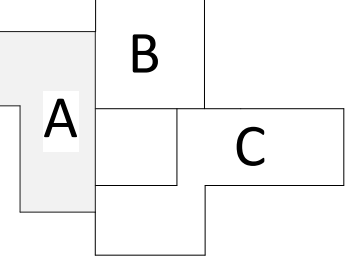

Pôvodný stav
VPB = 100.000 - os miestnej komunikácie

Zodp. projektant Ing. arch. Milan Markovič
Generalný projektant NV-Project s.r.o.
Vypracoval/kreslil Ing. Peter Neillinger
Autor projektu Ing. Peter Neillinger
Zákonný vlastník
NV-Project s.r.o.
Veľkobilahovská 69/27
929 01 Dunajská Streda
ATELIER A
Korzo Bélu Bartóka 790
929 01 Dunajská Streda
office@nv-project.sk
office@ateliera.sk
+ 421 915 768 437
+ 421 903 670 170

Projekt
Obnova MŠ na
Fedínovej č. 7, Bratislava
Prestavba
Druh dokumentu
ARCHITEKTÚRA
Sektoria A

Stavebník Mestská časť Bratislava - Petržalka
Kutikova 17, 852 12 Bratislava
IČO: 00 603 201
Miesto stavby
obec Bratislava, okres Bratislava V
k.u. Petržalka, č.p.: 3420,
Dokument
Projekt na realizáciu
stavby
Mierka 1:50, 1:0,83, 1:100
Formát 6x4A
Dát. vydania Jazyk
December 2021 SR
Čís. výkr. A06