


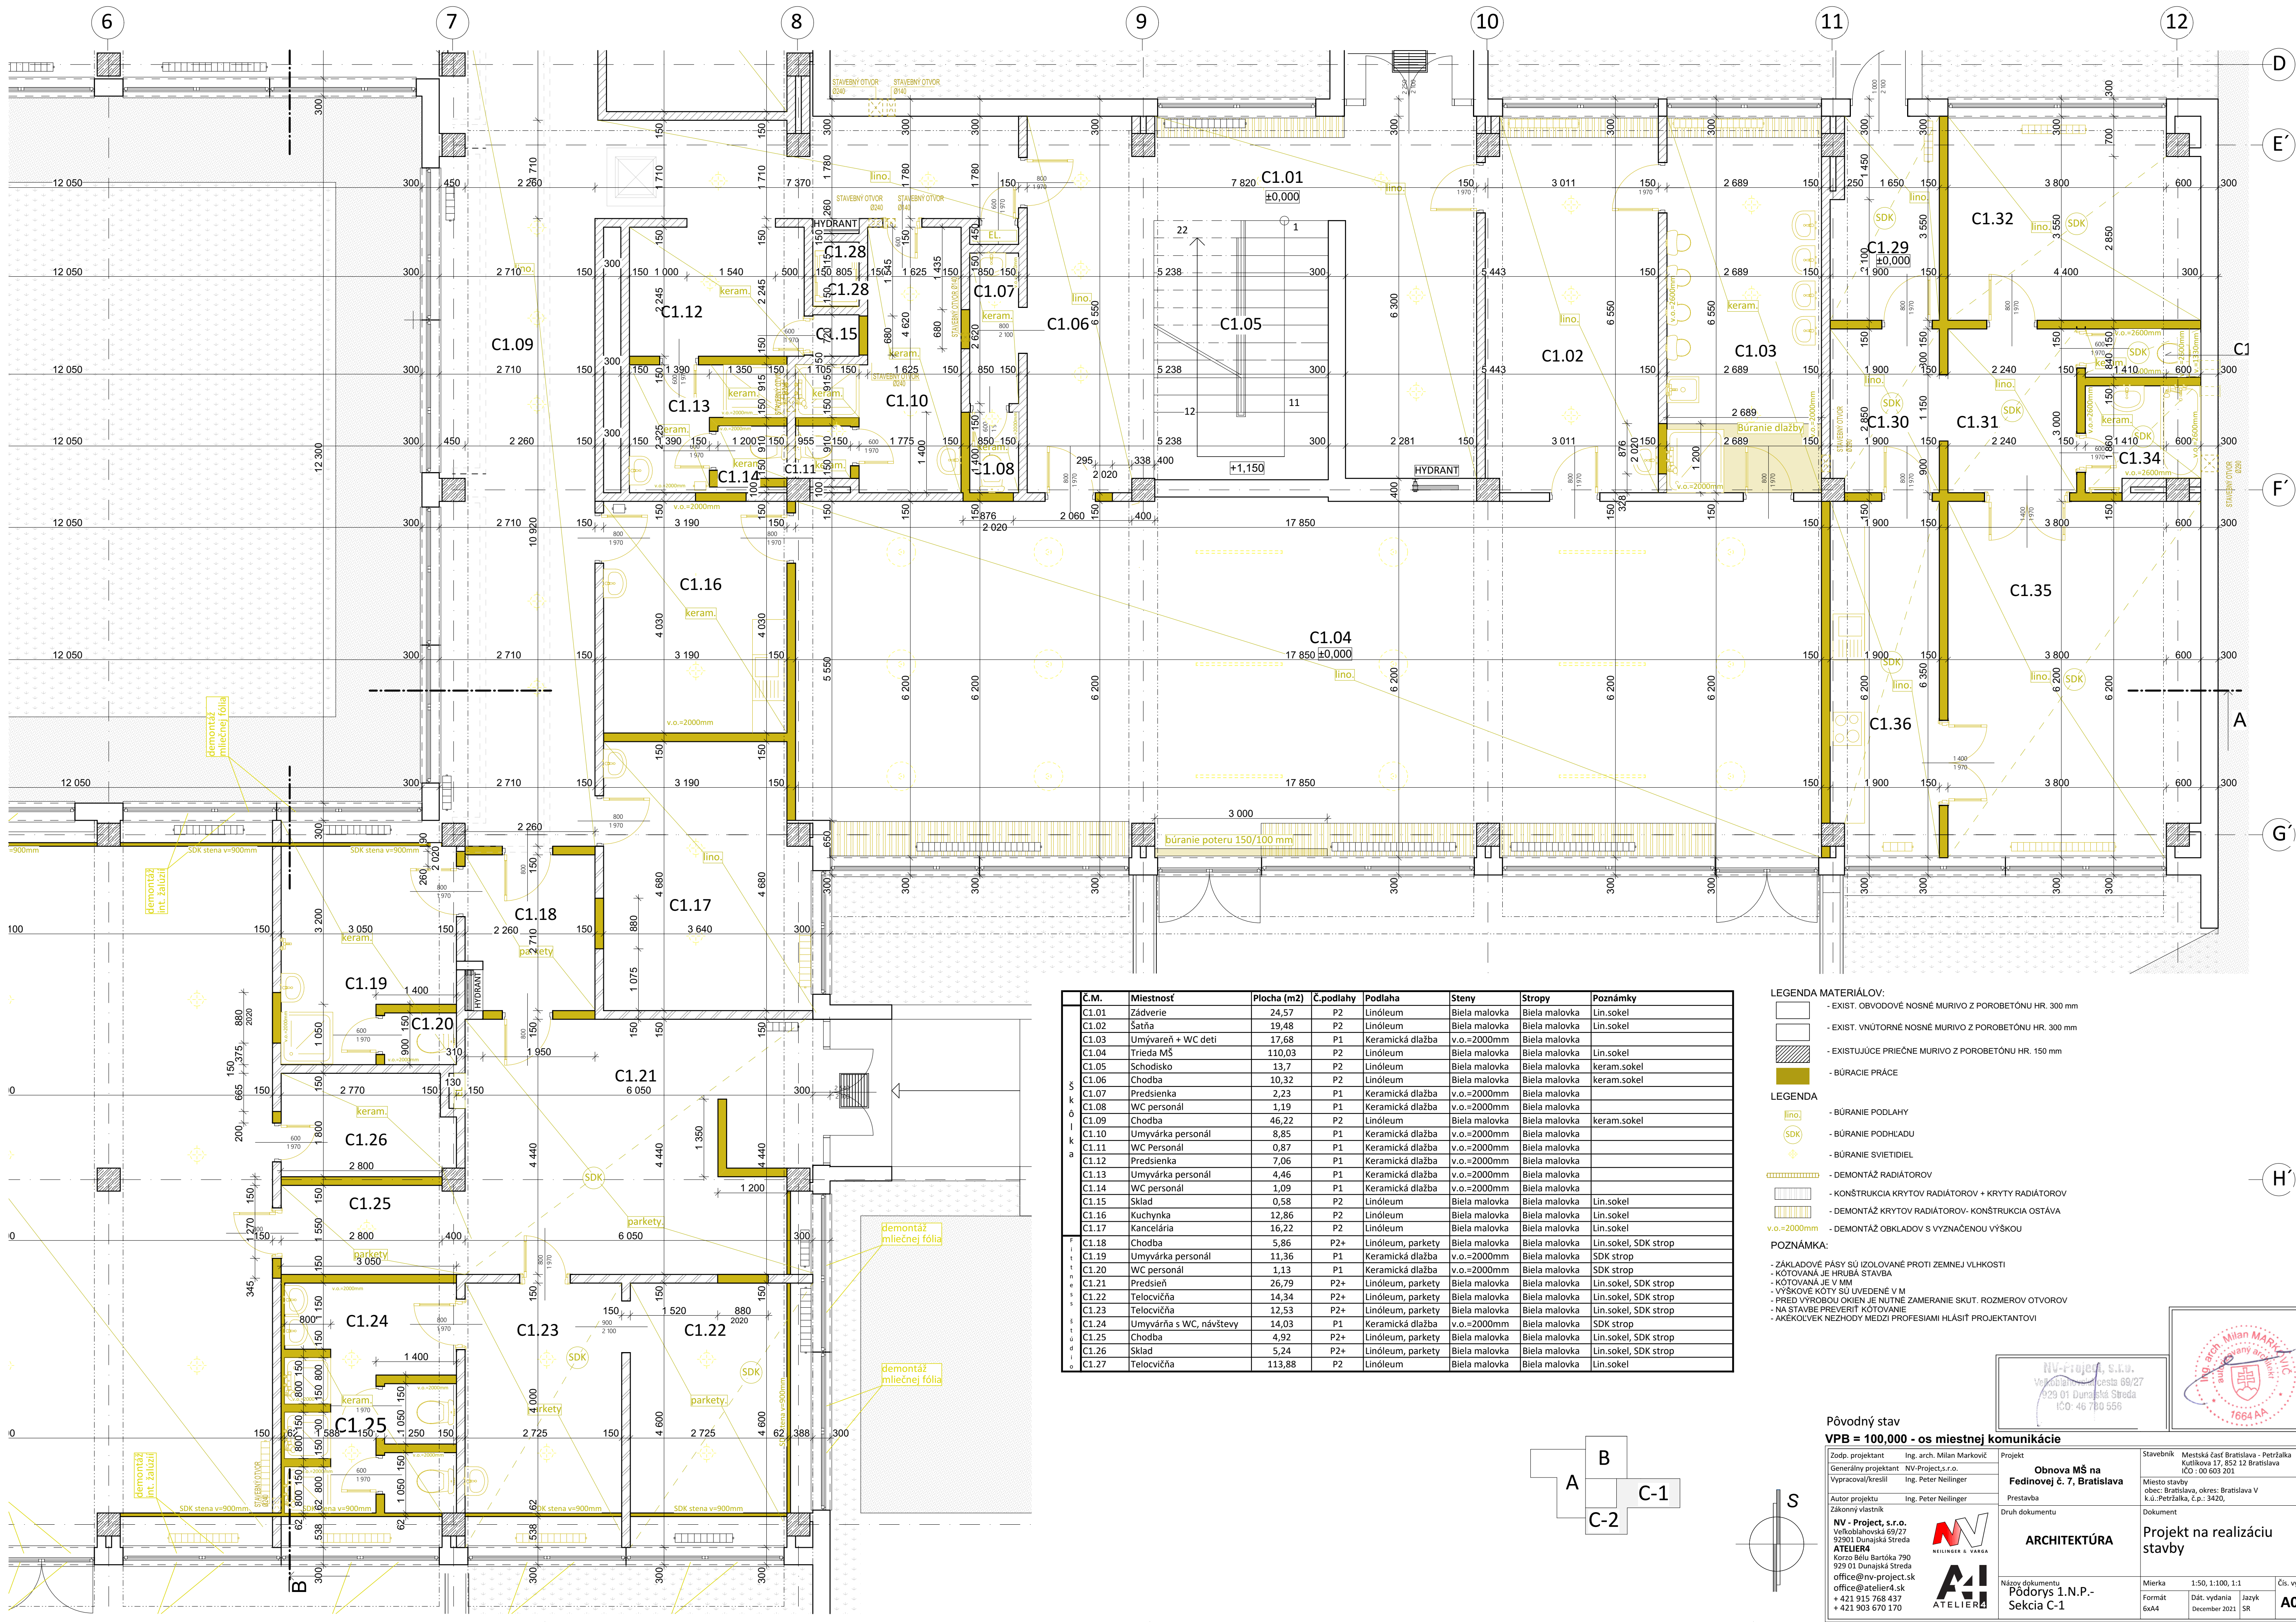

Č.M.	Miestnosť	Plocha (m2)	Č.podlahy	Podlaha	Steny	Stropy	Poznámky
C1.01	Zádvie	24,57	P2	Linoleum	Biele malovka	Biele malovka	Lin.sokel
C1.02	Saňa	19,48	P2	Linoleum	Biele malovka	Biele malovka	Lin.sokel
C1.03	Umyvárň + WC deti	17,68	P1	Keramiká dlažba	v.o.=2000mm	Biele malovka	
C1.04	Trieda MŠ	110,03	P2	Linoleum	Biele malovka	Biele malovka	Lin.sokel
C1.05	Schodisko	13,7	P2	Linoleum	Biele malovka	Biele malovka	keram.sokel
C1.06	Chodba	10,32	P2	Linoleum	Biele malovka	Biele malovka	keram.sokel
C1.07	Predsienka	2,23	P1	Keramiká dlažba	v.o.=2000mm	Biele malovka	
C1.08	WC personál	1,19	P1	Keramiká dlažba	v.o.=2000mm	Biele malovka	
C1.09	Chodba	46,22	P2	Linoleum	Biele malovka	Biele malovka	keram.sokel
C1.10	Umyvárň personál	8,85	P1	Keramiká dlažba	v.o.=2000mm	Biele malovka	
C1.11	WC Personál	0,87	P1	Keramiká dlažba	v.o.=2000mm	Biele malovka	
C1.12	Predsienka	7,06	P1	Keramiká dlažba	v.o.=2000mm	Biele malovka	
C1.13	Umyvárň personál	4,46	P1	Keramiká dlažba	v.o.=2000mm	Biele malovka	
C1.14	WC personál	1,09	P1	Keramiká dlažba	v.o.=2000mm	Biele malovka	
C1.15	Sklad	0,58	P2	Linoleum	Biele malovka	Biele malovka	Lin.sokel
C1.16	Kuchynka	12,86	P2	Linoleum	Biele malovka	Biele malovka	Lin.sokel
C1.17	Kancelária	16,22	P2	Linoleum	Biele malovka	Biele malovka	Lin.sokel
C1.18	Chodba	5,86	P2+	Linoleum, parkety	Biele malovka	Biele malovka	Lin.sokel, SDK strop
C1.19	Umyvárň personál	11,36	P1	Keramiká dlažba	v.o.=2000mm	Biele malovka	SDK strop
C1.20	WC personál	1,13	P1	Keramiká dlažba	v.o.=2000mm	Biele malovka	SDK strop
C1.21	Predsieň	26,79	P2+	Linoleum, parkety	Biele malovka	Biele malovka	Lin.sokel, SDK strop
C1.22	Telocvičňa	14,34	P2+	Linoleum, parkety	Biele malovka	Biele malovka	Lin.sokel, SDK strop
C1.23	Telocvičňa	12,53	P2+	Linoleum, parkety	Biele malovka	Biele malovka	Lin.sokel, SDK strop
C1.24	Umyvárň s WC, návštevy	14,03	P1	Keramiká dlažba	v.o.=2000mm	Biele malovka	SDK strop
C1.25	Chodba	4,92	P2+	Linoleum, parkety	Biele malovka	Biele malovka	Lin.sokel, SDK strop
C1.26	Sklad	5,24	P2+	Linoleum, parkety	Biele malovka	Biele malovka	Lin.sokel, SDK strop
C1.27	Telocvičňa	113,88	P2	Linoleum	Biele malovka	Biele malovka	Lin.sokel

- LEGENDA MATERIÁLOV:**
- EXIST. OBVODOVÉ NOSNÉ MURIVO Z POROBETÓNU HR. 300 mm
 - EXIST. VNÚTORNÉ NOSNÉ MURIVO Z POROBETÓNU HR. 300 mm
 - EXISTUJÚCE PRIECNE MURIVO Z POROBETÓNU HR. 150 mm
 - BÚRACIE PRÁCE
- LEGENDA**
- BÚRANIE PODLAHY
 - BÚRANIE PODHLADU
 - BÚRANIE SVIETIDIEL
 - DEMONTÁŽ RADIÁTOROV
 - KONŠTRUKCIA KRYTOV RADIÁTOROV + KRYTÝ RADIÁTOROV
 - DEMONTÁŽ KRYTOV RADIÁTOROV - KONŠTRUKCIA OSTÁVA
 - DEMONTÁŽ OBKLADOV S VYZNAČENOU VÝŠKOU
- POZNÁMKY:**
- ZÁKLADOVÉ PÁSY SÚ IZOLOVANÉ PROTI ZEMNEJ VHLKOSTI
 - KÓTOVANÁ JE HRUBÁ STAVBA
 - KÓTOVANÁ JE V MM
 - VÝŠKOVÉ KÓTY SÚ UVEDENÉ V M
 - PRED VÝROBOU OKIEN JE NUTNÉ ZAMERANIE SKUT. ROZMEROV OTVOROV
 - NA STAVBE PREVERIť KÓTOVANIE
 - AKÉKOL'VEK NEZHODY MEDZI PROFESIAMI HLÁSIť PROJEKTANTOVI

Pôvodný stav
VPB = 100,000 - os miestnej komunikácie

Zodp. projektant Ing. arch. Milan Markovič	Projekt Obnova MŠ na Fedínovej č. 7, Bratislava	Stavebník Mestská časť Bratislava - Petržalka Kútikova 17, 852 12 Bratislava IČO: 00 603 201
Generálny projektant NV-Project s.r.o.	Prestavba	Miesto stavby obec Bratislava, okres Bratislava V k.ú. Petržalka, č.p.: 3420,
Vypracoval/kreslil Ing. Peter Neillinger	Druh dokumentu	Dokument
Autor projektu Zákonný zástupca Ing. Peter Neillinger	ARCHITEKTÚRA	Projekt na realizáciu stavby
NV - Project, s.r.o. Veľkobilahovská 69/27 92901 Dunajská Streda ATELIERA Korzo Bélu Bartóka 790 929 01 Dunajská Streda office@nv-project.sk +421 915 768 437 +421 903 670 170	Názov dokumentu Pôdorys I.N.P.- Sekcia C-1	Mierka 1:50, 1:100, 1:1 Formát 6x4A Dát. vydania December 2021 Jazyk SR Čís. výk. A08