



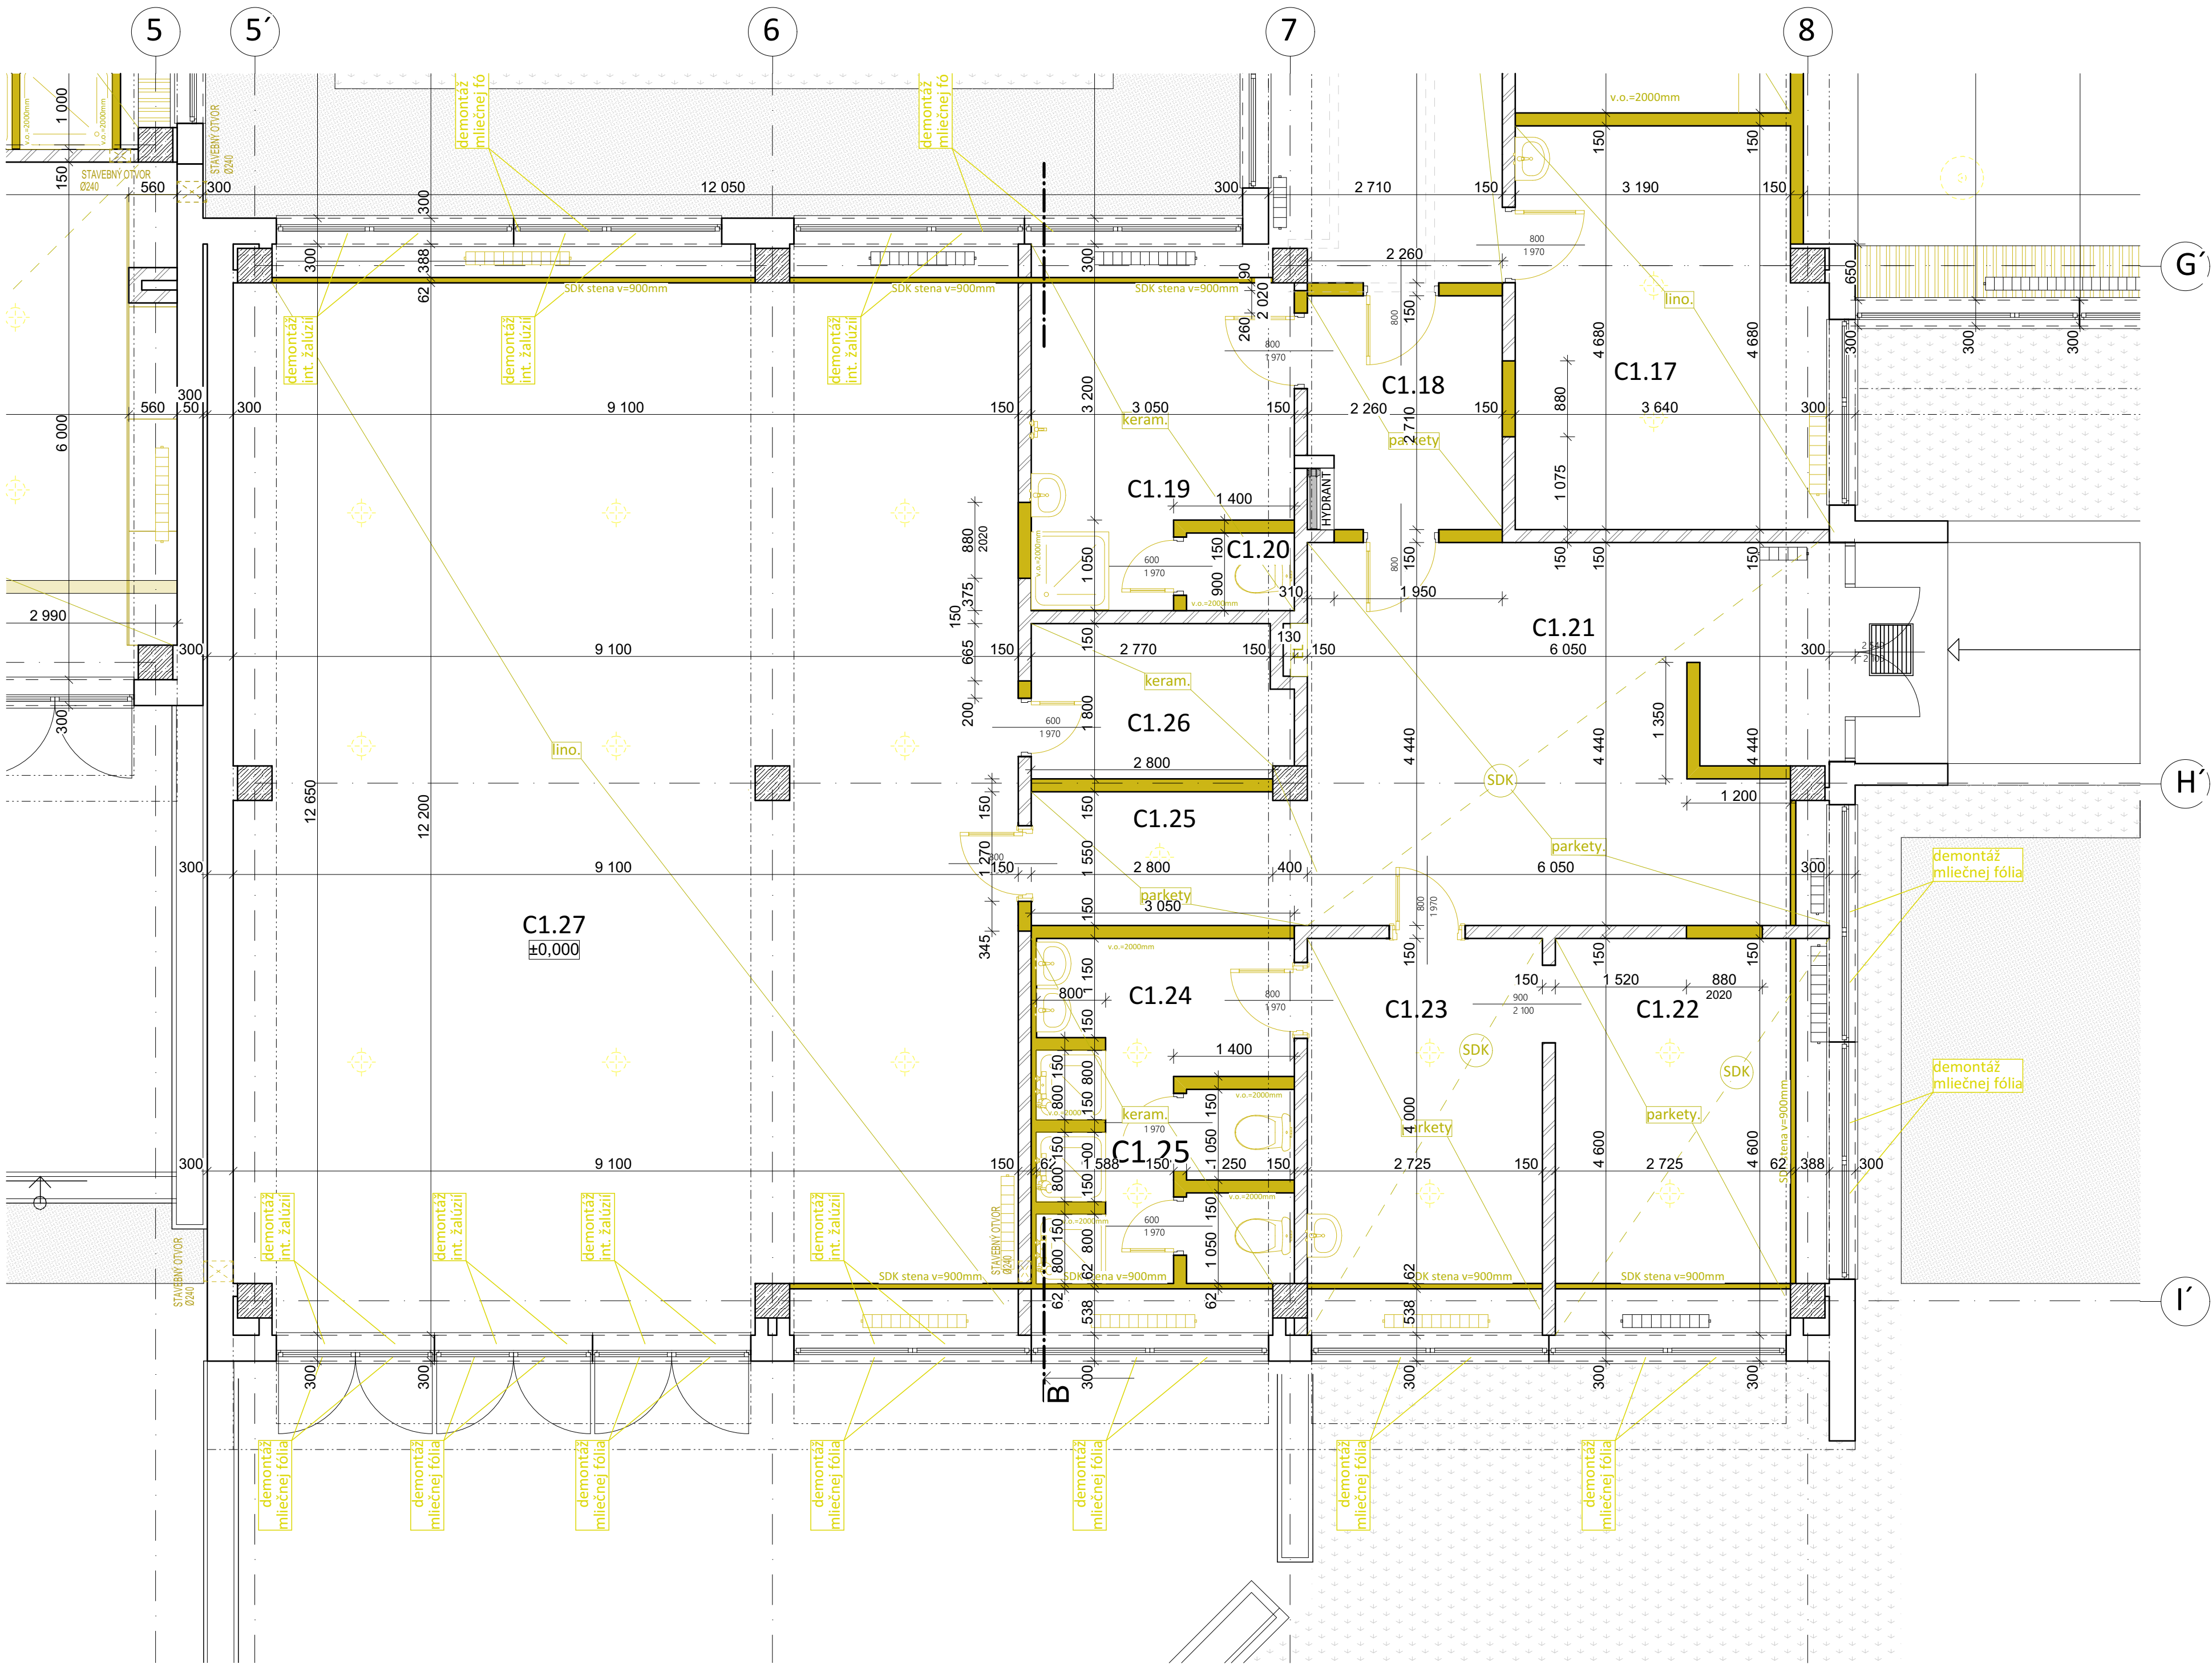

Č.M.	Miestnosť	Plocha (m2)	Č.podlahy	Podlaha	Steny	Stropy	Poznámky
C1.01	Záverie	24,57	P2	Linóleum	Biela malovka	Biela malovka	Lin.sokel
C1.02	Šatňa	19,48	P2	Linóleum	Biela malovka	Biela malovka	Lin.sokel
C1.03	Umyváreň + WC deti	17,68	P1	Keramiká dlažba	v.o.=2000mm	Biela malovka	
C1.04	Trieda MŠ	110,03	P2	Linóleum	Biela malovka	Biela malovka	Lin.sokel
C1.05	Schodisko	13,7	P2	Linóleum	Biela malovka	Biela malovka	keram.sokel
C1.06	Chodba	10,32	P2	Linóleum	Biela malovka	Biela malovka	keram.sokel
C1.07	Predsienka	2,23	P1	Keramiká dlažba	v.o.=2000mm	Biela malovka	
C1.08	WC personál	1,19	P1	Keramiká dlažba	v.o.=2000mm	Biela malovka	
C1.09	Chodba	46,22	P2	Linóleum	Biela malovka	Biela malovka	keram.sokel
C1.10	Umyvárka personál	8,85	P1	Keramiká dlažba	v.o.=2000mm	Biela malovka	
C1.11	WC Personál	0,87	P1	Keramiká dlažba	v.o.=2000mm	Biela malovka	
C1.12	Predsienka	7,06	P1	Keramiká dlažba	v.o.=2000mm	Biela malovka	
C1.13	Umyvárka personál	4,46	P1	Keramiká dlažba	v.o.=2000mm	Biela malovka	
C1.14	WC personál	1,09	P1	Keramiká dlažba	v.o.=2000mm	Biela malovka	
C1.15	Sklad	0,58	P2	Linóleum	Biela malovka	Biela malovka	Lin.sokel
C1.16	Kuchynka	12,86	P2	Linóleum	Biela malovka	Biela malovka	Lin.sokel
C1.17	Kancelária	16,22	P2	Linóleum	Biela malovka	Biela malovka	Lin.sokel
C1.18	Chodba	5,86	P2+	Linóleum, parkety	Biela malovka	Biela malovka	Lin.sokel, SDK strop
C1.19	Umyvárka personál	11,36	P1	Keramiká dlažba	v.o.=2000mm	Biela malovka	SDK strop
C1.20	WC personál	1,13	P1	Keramiká dlažba	v.o.=2000mm	Biela malovka	SDK strop
C1.21	Predsieň	26,79	P2+	Linóleum, parkety	Biela malovka	Biela malovka	Lin.sokel, SDK strop
C1.22	Telocvičňa	14,34	P2+	Linóleum, parkety	Biela malovka	Biela malovka	Lin.sokel, SDK strop
C1.23	Telocvičňa	12,53	P2+	Linóleum, parkety	Biela malovka	Biela malovka	Lin.sokel, SDK strop
C1.24	Umyvárňa s WC, návštevy	14,03	P1	Keramiká dlažba	v.o.=2000mm	Biela malovka	SDK strop
C1.25	Chodba	4,92	P2+	Linóleum, parkety	Biela malovka	Biela malovka	Lin.sokel, SDK strop
C1.26	Sklad	5,24	P2+	Linóleum, parkety	Biela malovka	Biela malovka	Lin.sokel, SDK strop
C1.27	Telocvičňa	113,88	P2	Linóleum	Biela malovka	Biela malovka	Lin.sokel

- LEGENDA MATERIÁLOV:
- EXIST. OBVODOVÉ NOSNÉ MURIVO Z POROBETÓNU HR. 300 mm
 - EXIST. VNÚTORNÉ NOSNÉ MURIVO Z POROBETÓNU HR. 300 mm
 - EXISTUJÚCE PRIČNÉ MURIVO Z POROBETÓNU HR. 150 mm
 - BÚRACIE PRÁCE
- LEGENDA
- BÚRANIE PODLAHY
 - BÚRANIE PODHLADU
 - BÚRANIE SVIETIDIEL
 - DEMONTÁŽ RADIÁTOROV
 - KONŠTRUKCIA KRYTOV RADIÁTOROV + KRYTY RADIÁTOROV
 - DEMONTÁŽ KRYTOV RADIÁTOROV- KONŠTRUKCIA OSTÁVA
 - DEMONTÁŽ OBKLADOV S VYZNAČENOU VÝŠKOU
- POZNÁMKA:
- ZÁKLADOVÉ PÁSY SÚ IZOLOVANÉ PROTI ZEMNEJ VĽHKOSTI
 - KÓTOVANÁ JE HRUBÁ STAVBA
 - KÓTOVANÁ JE V MM
 - VÝŠKOVÉ KOTY SÚ UVEDENÉ V M
 - PRED VÝROBOU OKIEN JE NUTNÉ ZAMERANIE SKUT. ROZMEROV OTVOROV
 - NA STAVBE PREVERIŤ KÓTOVANIE
 - AKÉKOLVEK NEZHODY MEDZI PROFESIAMI HLÁSIŤ PROJEKTANTOVI

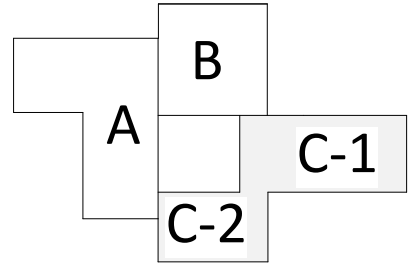

Pôvodný stav
VPB = 100,000 - os miestnej komunikácie

Zodp. projektant Ing. arch. Milan Markovič	Projekt Obnova MŠ na Fedinovej č. 7, Bratislava	Stavebník Mestská časť Bratislava - Petržalka Kutikova 17, 852 12 Bratislava IČO : 00 603 201
Generálny projektant NV-Project, s.r.o.	Prestavba	Miesto stavby obec: Bratislava, okres: Bratislava V k.ú.: Petržalka, č.p.: 3420,
Vypracoval/kreslil Ing. Peter Neillinger	Druh dokumentu ARCHITEKTÚRA	Dokument Projekt na realizáciu stavby
Autor projektu Ing. Peter Neillinger	Názov dokumentu Pôdorys 1.N.P.- Sekcia C-2	Mierka 1:50, 1:100, 1:1 Formát 6x44 Dát. vydania December 2021 Jazyk SR
Zákonný vlastník NV - Project, s.r.o. Veľkoblahovská 69/27 92901 Dunajská Streda ATELIER4 Korzo Béla Bartóka 790 929 01 Dunajská Streda office@nv-project.sk office@atelier4.sk + 421 915 768 437 + 421 903 670 170	Čís. výkr. A09	