


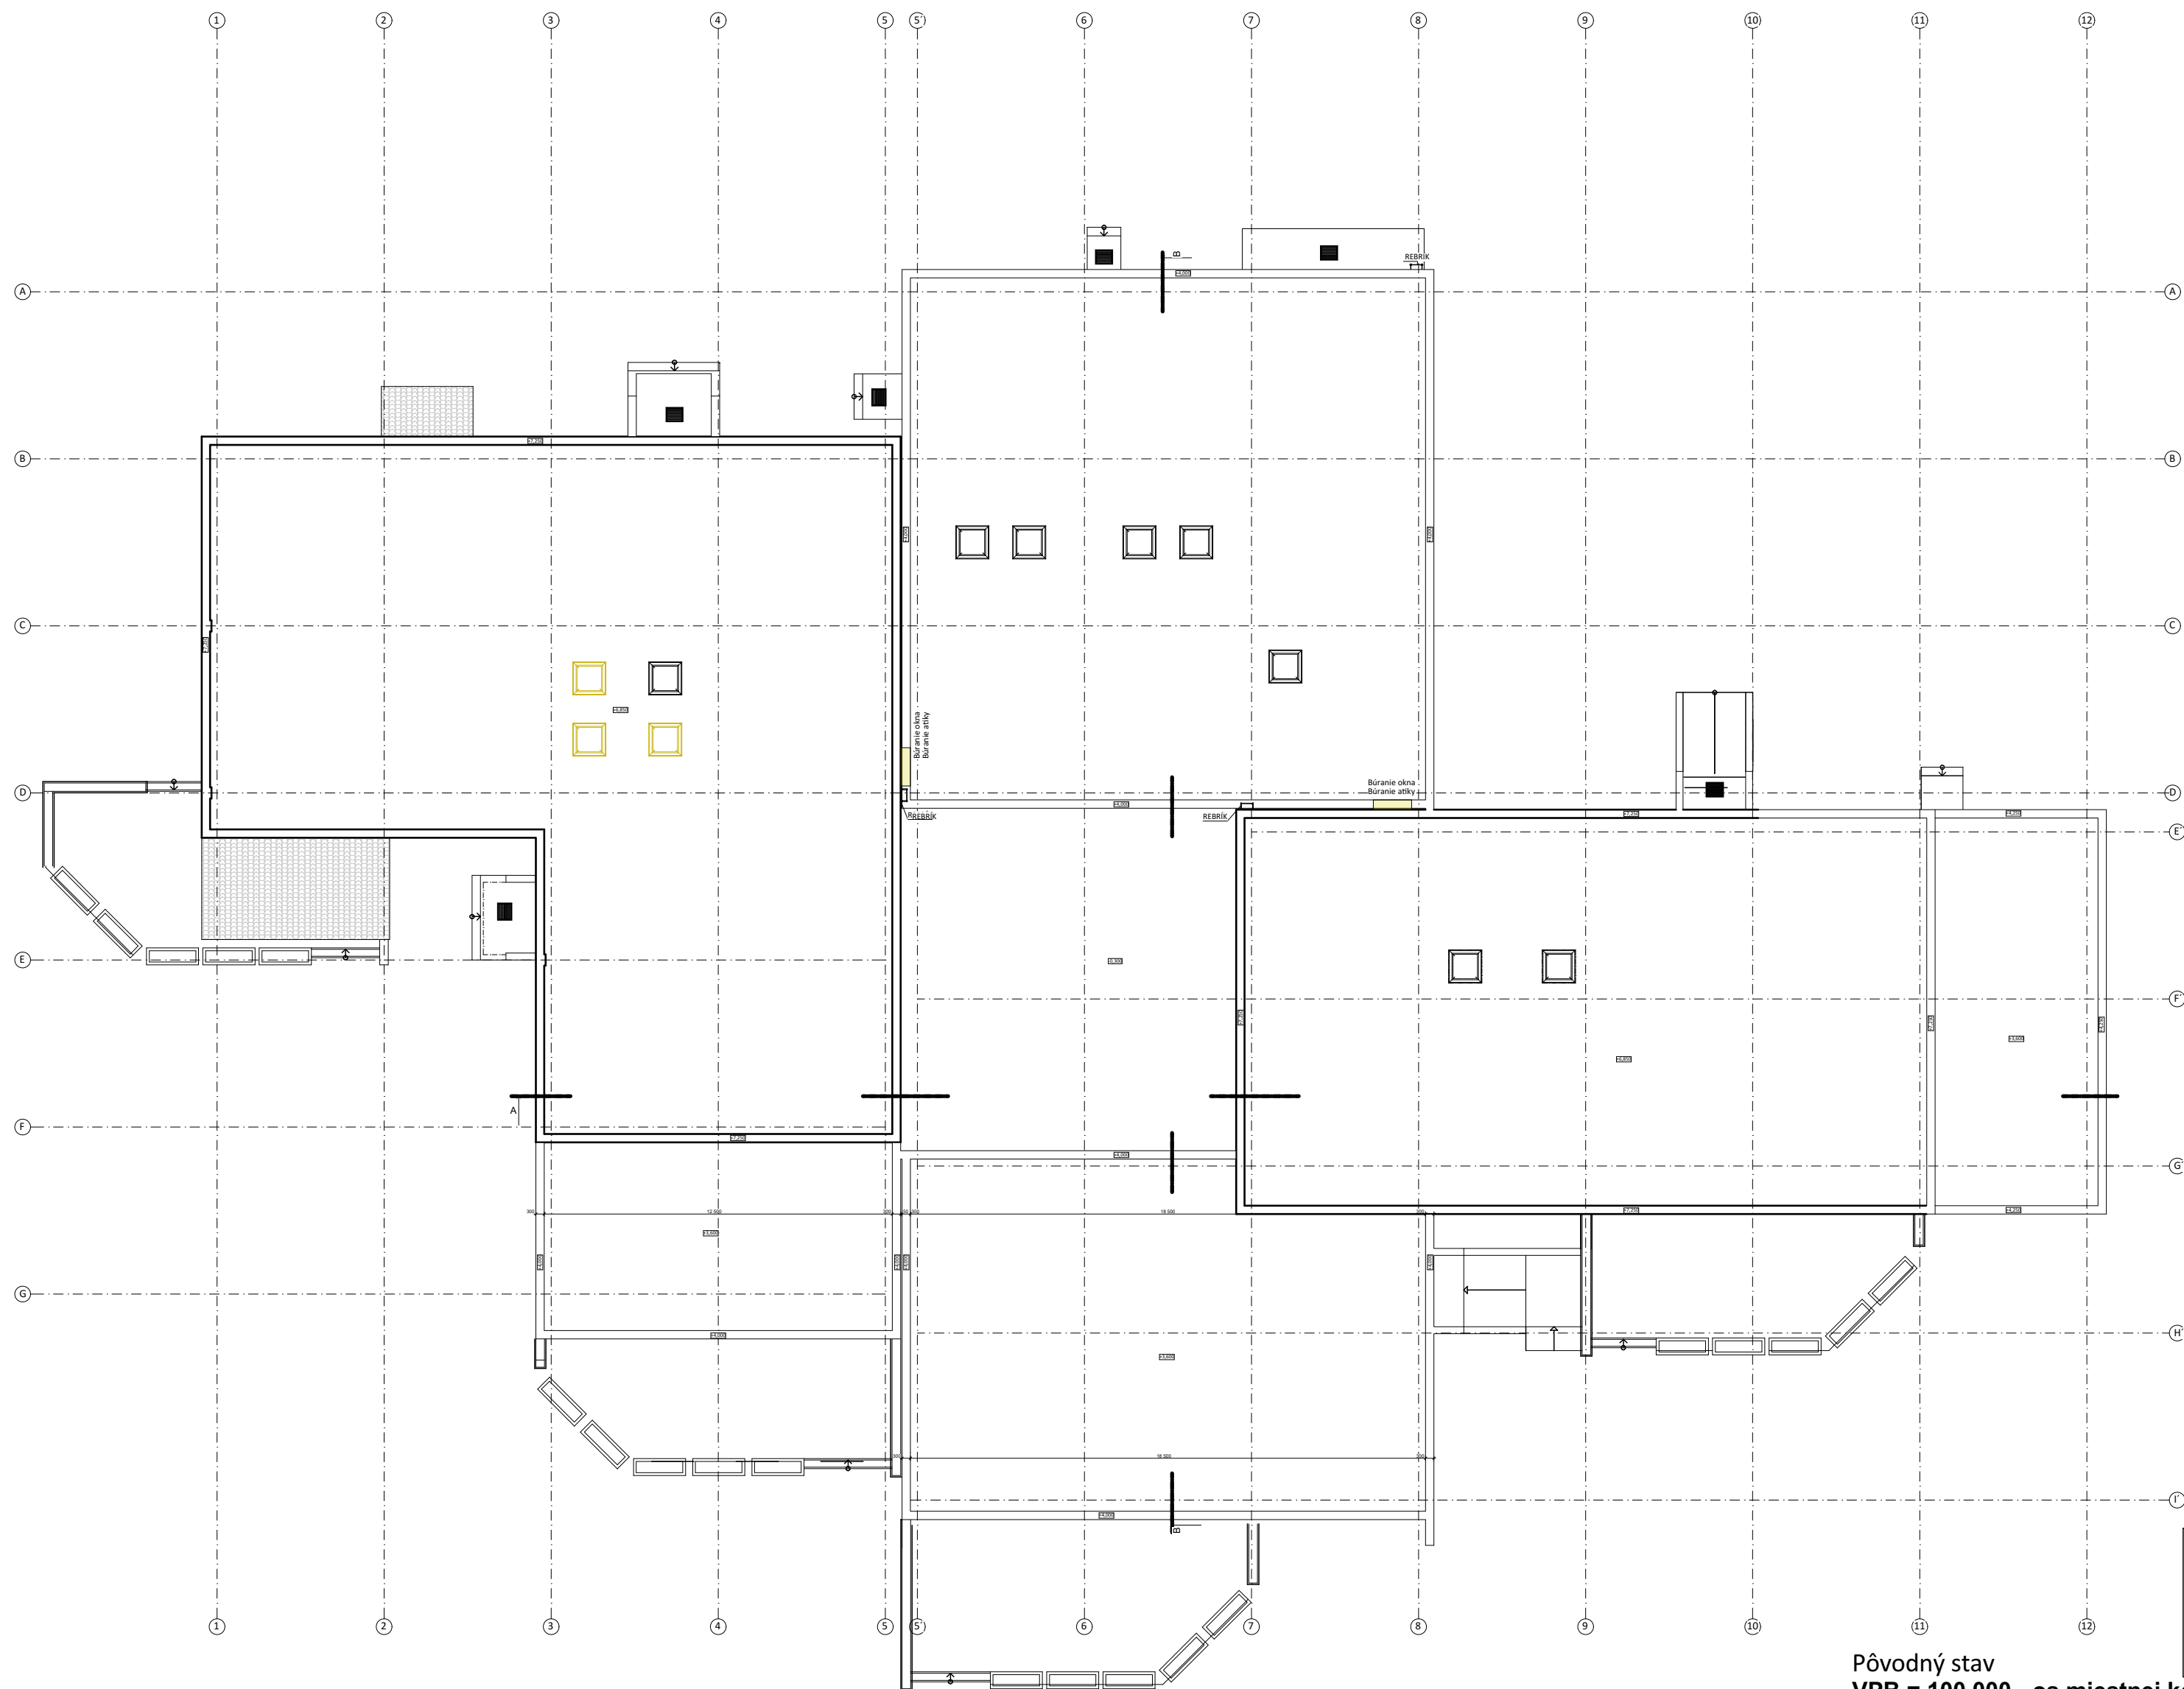

Pôvodný stav
VPB = 100,000 - os miestnej komunikácie

Zodp. projektant		Ing. arch. Milan Markovič		Projekt Obnova MŠ na Fedinovej č. 7, Bratislava	Stavebník		Mestská časť Bratislava - Petržalka Kutlíkova 17, 852 12 Bratislava IČO : 00 603 201	
Generálny projektant		NV-Project,s.r.o.			Prestavba	Miesto stavby obec: Bratislava, okres: Bratislava V k.ú.:Petržalka, č.p.: 3420,		
Vypracoval/kreslil		Ing. Peter Neillinger				Dokument		
Autor projektu		Ing. Peter Neillinger			Projekt na realizáciu stavby			
Zákonný vlastník				Druh dokumentu ARCHITEKTÚRA Pôdosty strechy	Mierka 1:200 Formát 6x4 Dát. vydania December 2021 Jazyk SR			
NV - Project, s.r.o. Veľkobláhovská 69/27 92901 Dunajská Streda ATELIER4 Korzo Bélu Bartóka 790 929 01 Dunajská Streda office@nv-project.sk office@atelier4.sk + 421 915 768 437 + 421 903 670 170  NEILINGER & VARGA  ATELIER4								
Název dokumentu								
Pôdosty strechy								
Čís. výkr.				A12				