


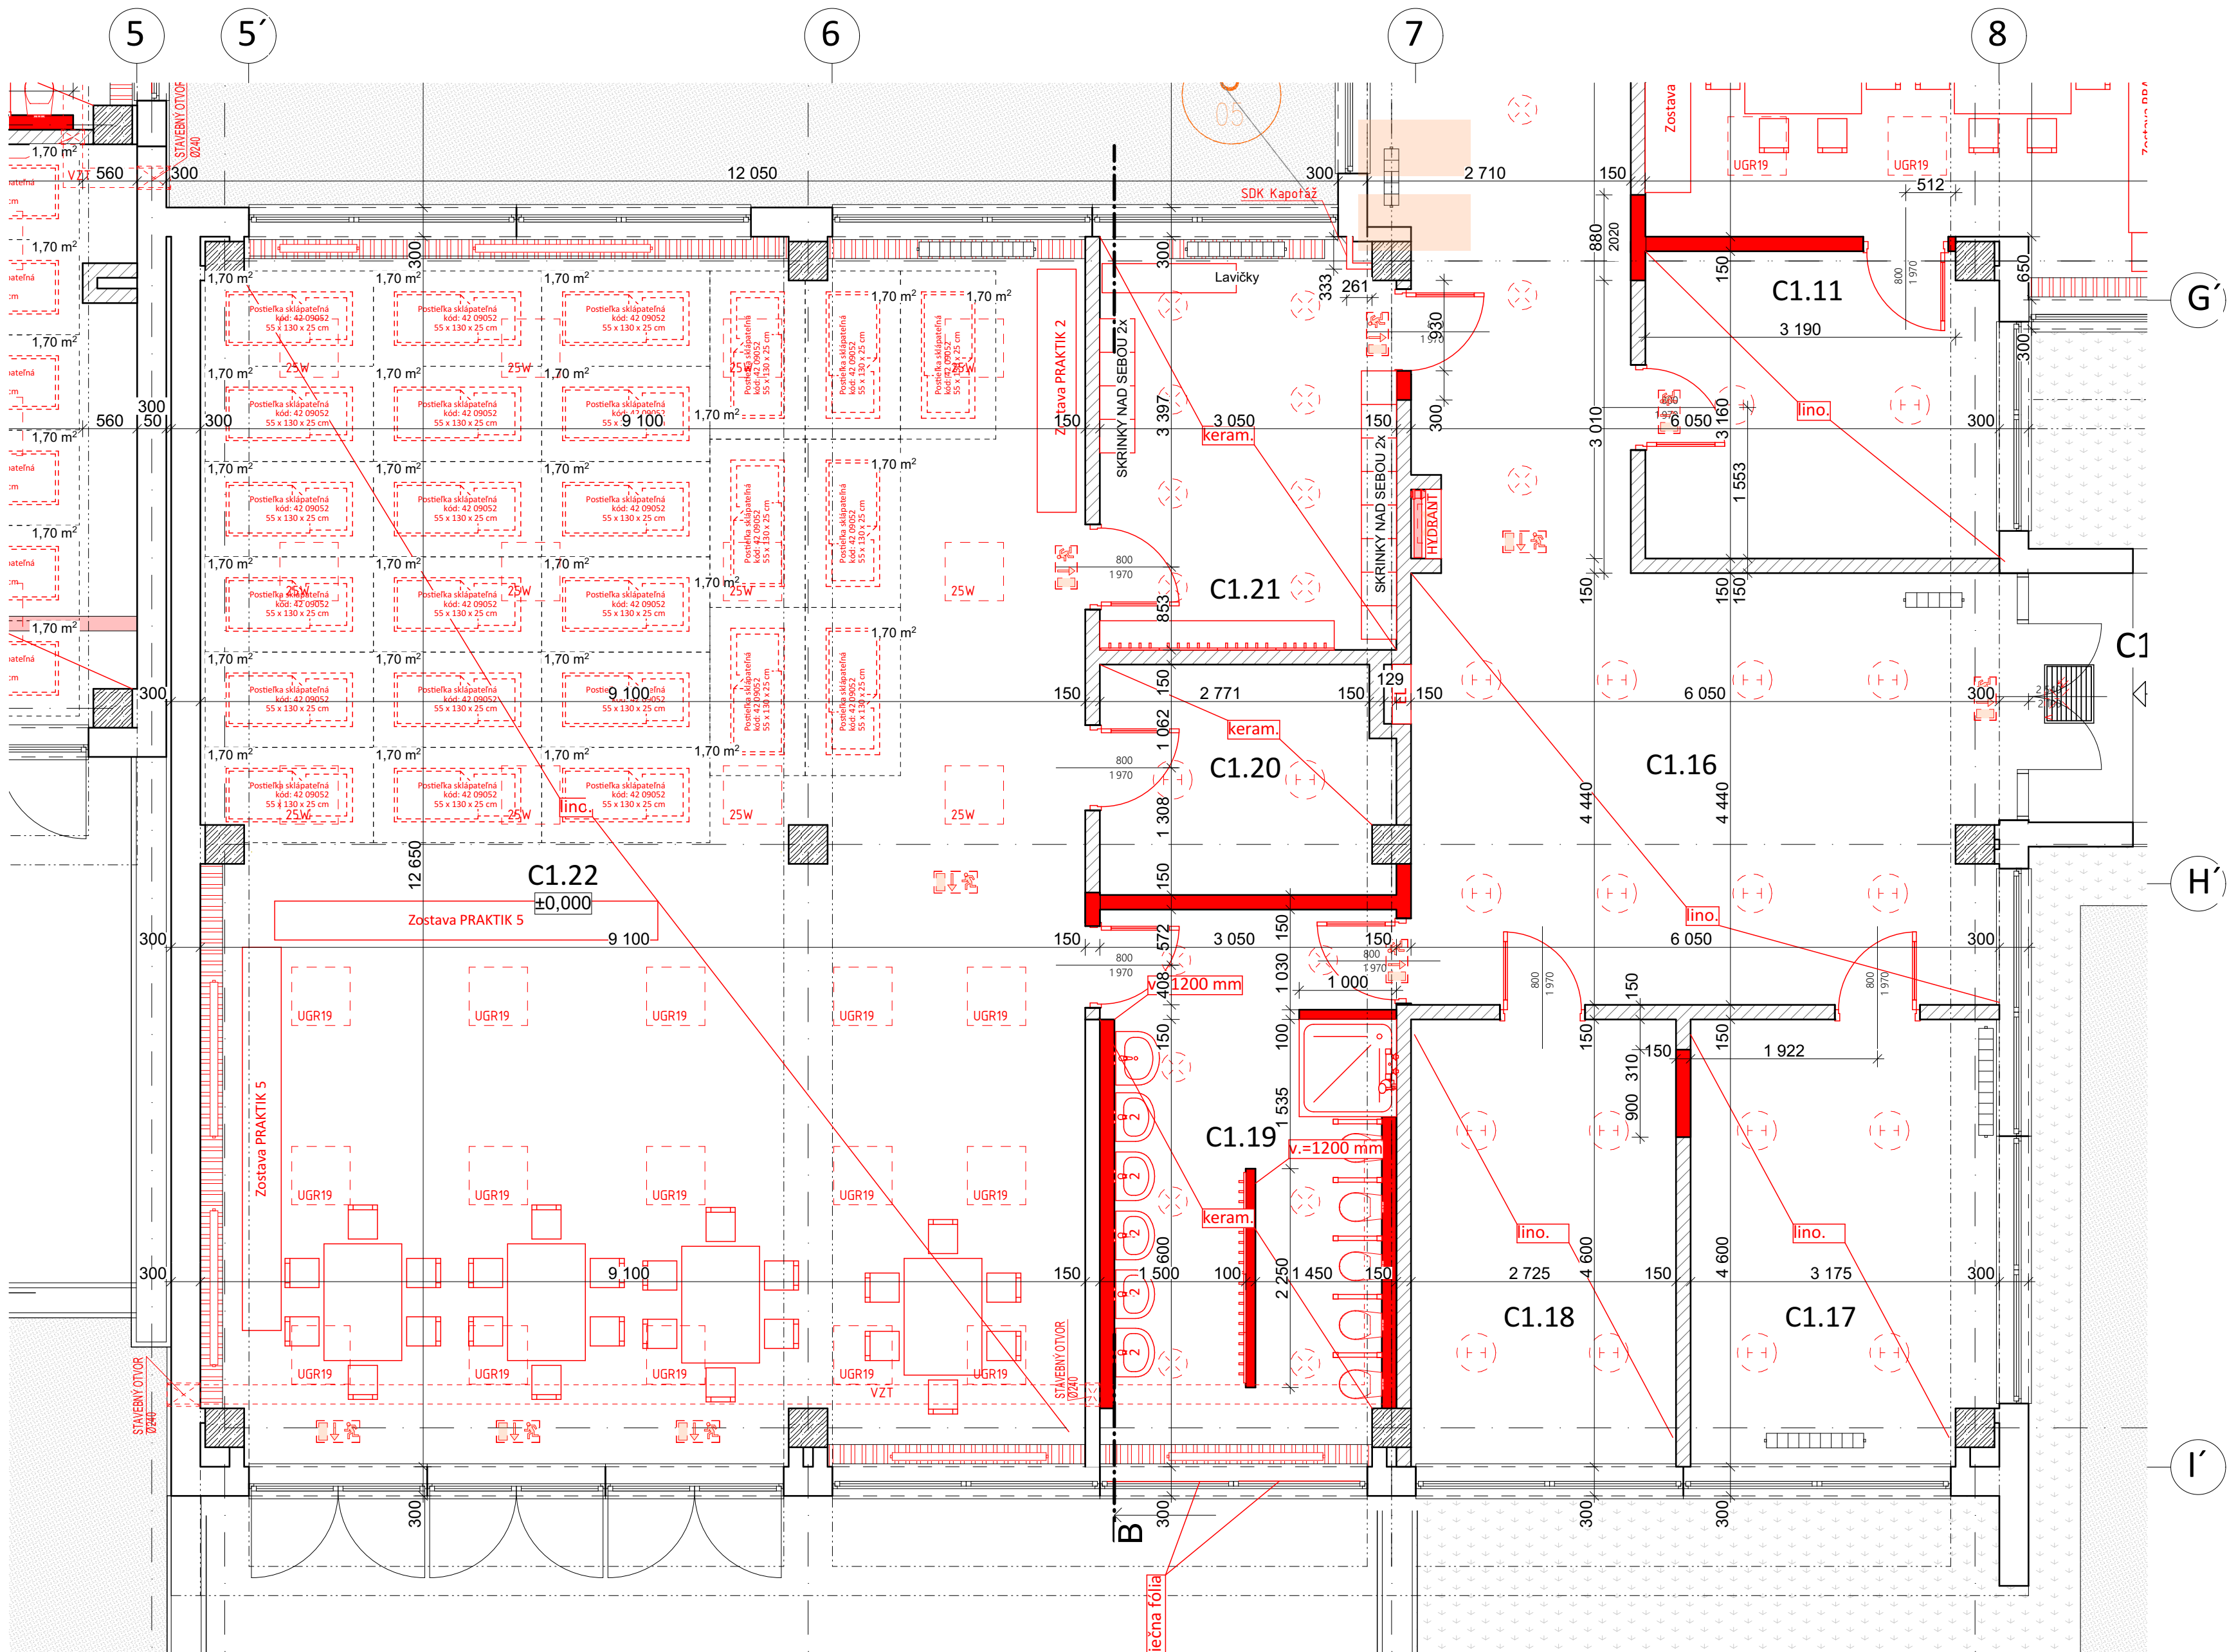

- LEGENDA:
- ROZVÁDZÁČ
 - LED SVETLO, LEDVANCE Gmh SF CRC 350 V 18W 830 IP44
 - LED SVETLO, LEDVANCE Gmh SF CRC 250 V 15W 830 IP44
 - LED SVETLO NÁSTENNÉ, 230V, 18W, IP44, 1400h, 50 SNÍMAČOK POHYBU
 - LED SVETLO NÁSTENNÉ, 230V, 18W, IP44, 1400h
 - LED SVETLO, LEDVANCE Gmh SF CRC 400 V 24W 830 IP44
 - LED SVETLO, LEDVANCE Gmh 405807521940 PL PPH 600 30W 3600LM 4000K
 - LED SVETLO, LEDVANCE Gmh 4058075440258 PL PPH 600 30W 3600LM 4000K
 - LED SVETLO, LEDVANCE Gmh 405807591995 DampProofLED 1200 39W/4000K IP65
 - SVETLO NÁSTENNÉ - EXIST. (SVETLOVA PLOCHA 20 STROPNÝ POZDROVÁKA VZDIALENOSŤ 200h VÝŠKA POKROKOVANÍ NAPAJANÉ Z CBS)
 - SNÍMAČ POHYBU - TYP DEFINUJE ODĎAVATEL E25
 - OPTICKÝ SYGNALIZÁČ - TYP DEFINUJE ODĎAVATEL E25
 - VENTILÁTOR / DIGESTOR
 - CBS, 3hod, 500W, 8 napájacích výstupov (230V/50Hz) pre možnosť zapnutia výstupných obvodov (napr. NPN/NO/NC)
 - UPS, 600W/2hod



- LEGENDA MATERIÁLOV:
- EXIST. OBVODOVÉ NOSNÉ MURIVO Z POROBETÓNU HR. 300 mm
 - EXIST. VNÚTORNÉ NOSNÉ MURIVO Z POROBETÓNU HR. 300 mm
 - EXISTUJÚCE PRIEČNE MURIVO Z POROBETÓNU HR. 150 mm
 - NOVÉ KONŠTRUKCIE MUROVANÉ PRIEČNE MURIVO Z YTONG.: hr.:150mm a 100 mm

- LEGENDA
- lino.
 - MONTÁŽ RADIÁTOROV
 - NOVÁ KONŠTRUKCIA KRYTOV RADIÁTOROV + KRYTY RADIÁTOROV
 - MONTÁŽ KRYTOV RADIÁTOROV NA EXISTUJÚCU KONŠTRUKCIU
 - KONŠTRUKCIA KRYTOV RADIÁTOROV + KRYTY RADIÁTOROV
 - RADIÁTOR
 - MONTÁŽ OBKLADOV S VYZNAČENOU VÝŠKOU

POZNÁMKA:

- ZÁKLADOVÉ PÁSY SÚ ISOLOVANÉ PROTI ZEMNEJ VLHKOSTI
- KÓTOVANÁ JE HRUBÁ STAVBA
- KÓTOVANÁ JE V MM
- VÝŠKOVÉ KOTY SÚ UVEDENÉ V M
- PRED VÝROBOU OKIEN JE NUTNÉ ZAMERANIE SKUT. ROZMEROV OTVOROV
- NA STAVBE PREVERIŤ KÓTOVANIE
- AKÉKOLVEK NEZHODY MEDZI PROFESIAMI HLÁSIŤ PROJEKTANTOVI

Č.M.	Miestnosť	plocha (m2)	Ľpodlahy	Poter	Podlaha	Povrch	Omietky	Steny	Povrch, úprav.	Omietky	Stropy	Povrch, úprav.	Poznámky
C1.0	Závetrie	5,59	P2										
C1.01	Záďverie	14,05	P2	Lokálna výsuvka do 15% nivelizácie	PVC	lokálna výsuvka do 30%, stierka celoplošne	lokálna výsuvka do 30%, stierka celoplošne	olejový náter do v=1500mm. Biela malovka od 1500mm do 3000 mm, STC3		lokálna výsuvka do 30%, stierka celoplošne	lokálna výsuvka do 30%, stierka celoplošne	Biela malovka, PHC3	Lin.sokel
C1.02	Schodisko	13,7	P2	Lokálna výsuvka do 15% nivelizácie	PVC	lokálna výsuvka do 30%, stierka celoplošne	lokálna výsuvka do 30%, stierka celoplošne	olejový náter do v=1500mm. Biela malovka od 1500mm do 3000 mm		lokálna výsuvka do 30%, stierka celoplošne	lokálna výsuvka do 30%, stierka celoplošne	Biela malovka	Lin.sokel
C1.03	Šatňa	10,35	P2	Lokálna výsuvka do 15% nivelizácie	PVC	lokálna výsuvka do 30%, stierka celoplošne	lokálna výsuvka do 30%, stierka celoplošne	olejový náter do v=1500mm. Biela malovka od 1500mm do 3000 mm		lokálna výsuvka do 30%, stierka celoplošne	lokálna výsuvka do 30%, stierka celoplošne	Biela malovka	Lin.sokel
C1.04	Šatňa	18,02	P2	Lokálna výsuvka do 15% nivelizácie	PVC	lokálna výsuvka do 30%, stierka celoplošne	lokálna výsuvka do 30%, stierka celoplošne	olejový náter do v=1500mm. Biela malovka od 1500mm do 3000 mm		lokálna výsuvka do 30%, stierka celoplošne	lokálna výsuvka do 30%, stierka celoplošne	Biela malovka	Lin.sokel
C1.05a	Umyvárň + WC deti	13,99	P1	Lokálna výsuvka do 50% nivelizácie		Keramická dlažba		v.o.=2000mm		lokálna výsuvka do 30%, stierka celoplošne	lokálna výsuvka do 30%, stierka celoplošne	Biela malovka	mliečna fólia na okno
C1.05b	Chodba	3,29	P1	Lokálna výsuvka do 50% nivelizácie		Keramická dlažba		v.o.=2000mm		lokálna výsuvka do 30%, stierka celoplošne	lokálna výsuvka do 30%, stierka celoplošne	Biela malovka	mliečna fólia na okno
C1.06	Trieda MŠ	93,47	P2	Lokálna výsuvka do 15% nivelizácie	PVC	lokálna výsuvka do 30%, stierka celoplošne	lokálna výsuvka do 30%, stierka celoplošne	olejový náter do v=1500mm. Biela malovka od 1500mm do 3000 mm		lokálna výsuvka do 30%, stierka celoplošne	lokálna výsuvka do 30%, stierka celoplošne	Biela malovka	Lin.sokel
C1.07	Šatňa	9,71	P2	Lokálna výsuvka do 15% nivelizácie	PVC	lokálna výsuvka do 30%, stierka celoplošne	lokálna výsuvka do 30%, stierka celoplošne	olejový náter do v=1500mm. Biela malovka od 1500mm do 3000 mm		lokálna výsuvka do 30%, stierka celoplošne	lokálna výsuvka do 30%, stierka celoplošne	Biela malovka	Lin.sokel
C1.08	Trieda MŠ	116,27	P2	Lokálna výsuvka do 15% nivelizácie	PVC	lokálna výsuvka do 30%, stierka celoplošne	lokálna výsuvka do 30%, stierka celoplošne	olejový náter do v=1500mm. Biela malovka od 1500mm do 3000 mm		lokálna výsuvka do 30%, stierka celoplošne	lokálna výsuvka do 30%, stierka celoplošne	Biela malovka	Lin.sokel
C1.09	Škôl	7,53	P2	Lokálna výsuvka do 15% nivelizácie	PVC	lokálna výsuvka do 30%, stierka celoplošne	lokálna výsuvka do 30%, stierka celoplošne	olejový náter do v=1500mm. Biela malovka od 1500mm do 3000 mm		lokálna výsuvka do 30%, stierka celoplošne	lokálna výsuvka do 30%, stierka celoplošne	Biela malovka	Lin.sokel
C1.10	Umyvárň + WC deti	12,66	P1	Lokálna výsuvka do 50% nivelizácie		Keramická dlažba		v.o.=2000mm		lokálna výsuvka do 30%, stierka celoplošne	lokálna výsuvka do 30%, stierka celoplošne	Biela malovka	odvetranie na fasádu
C1.11	Škôl	11,37	P2	Lokálna výsuvka do 15% nivelizácie	PVC	lokálna výsuvka do 30%, stierka celoplošne	lokálna výsuvka do 30%, stierka celoplošne	olejový náter do v=1500mm. Biela malovka od 1500mm do 3000 mm		lokálna výsuvka do 30%, stierka celoplošne	lokálna výsuvka do 30%, stierka celoplošne	Biela malovka	Lin.sokel
C1.12	Upratovačka-skôl	3,65	P1	Lokálna výsuvka do 50% nivelizácie		Keramická dlažba		v.o.=2000mm		lokálna výsuvka do 30%, stierka celoplošne	lokálna výsuvka do 30%, stierka celoplošne	Biela malovka	odvetranie na fasádu
C1.13	WC personál	2,23	P1	Lokálna výsuvka do 50% nivelizácie		Keramická dlažba		v.o.=2000mm		lokálna výsuvka do 30%, stierka celoplošne	lokálna výsuvka do 30%, stierka celoplošne	Biela malovka	odvetranie na fasádu
C1.14	Výlevka	0,58	P1	Lokálna výsuvka do 50% nivelizácie		Keramická dlažba		v.o.=2000mm		lokálna výsuvka do 30%, stierka celoplošne	lokálna výsuvka do 30%, stierka celoplošne	Biela malovka	odvetranie na fasádu
C1.15	Chodba	53,03	P2	Lokálna výsuvka do 15% nivelizácie	PVC	lokálna výsuvka do 30%, stierka celoplošne	lokálna výsuvka do 30%, stierka celoplošne	olejový náter do v=1500mm. Biela malovka od 1500mm do 3000 mm		lokálna výsuvka do 30%, stierka celoplošne	lokálna výsuvka do 30%, stierka celoplošne	Biela malovka	Lin.sokel
C1.16	Predsiň	27,15	P2	Lokálna výsuvka do 15% nivelizácie	PVC	lokálna výsuvka do 30%, stierka celoplošne	lokálna výsuvka do 30%, stierka celoplošne	olejový náter do v=1500mm. Biela malovka od 1500mm do 3000 mm		lokálna výsuvka do 30%, stierka celoplošne	lokálna výsuvka do 30%, stierka celoplošne	Biela malovka	Lin.sokel
C1.17	Upratovačka šatňa/skôl	14,34	P2	Lokálna výsuvka do 15% nivelizácie	PVC	lokálna výsuvka do 30%, stierka celoplošne	lokálna výsuvka do 30%, stierka celoplošne	olejový náter do v=1500mm. Biela malovka od 1500mm do 3000 mm		lokálna výsuvka do 30%, stierka celoplošne	lokálna výsuvka do 30%, stierka celoplošne	Biela malovka	Lin.sokel
C1.18	Škôl	12,53	P2	Lokálna výsuvka do 15% nivelizácie	PVC	lokálna výsuvka do 30%, stierka celoplošne	lokálna výsuvka do 30%, stierka celoplošne	olejový náter do v=1500mm. Biela malovka od 1500mm do 3000 mm		lokálna výsuvka do 30%, stierka celoplošne	lokálna výsuvka do 30%, stierka celoplošne	Biela malovka	Lin.sokel
C1.19	Umyvárň + WC deti	17,48	P1	Lokálna výsuvka do 50% nivelizácie		Keramická dlažba		v.o.=2000mm		lokálna výsuvka do 30%, stierka celoplošne	lokálna výsuvka do 30%, stierka celoplošne	Biela malovka	mliečna fólia na okno
C1.20	Škôl	6,92	P2	Lokálna výsuvka do 15% nivelizácie	PVC	lokálna výsuvka do 30%, stierka celoplošne	lokálna výsuvka do 30%, stierka celoplošne	olejový náter do v=1500mm. Biela malovka od 1500mm do 3000 mm		lokálna výsuvka do 30%, stierka celoplošne	lokálna výsuvka do 30%, stierka celoplošne	Biela malovka	Lin.sokel
C1.21	Šatňa	12,83	P2	Lokálna výsuvka do 15% nivelizácie	PVC	lokálna výsuvka do 30%, stierka celoplošne	lokálna výsuvka do 30%, stierka celoplošne	olejový náter do v=1500mm. Biela malovka od 1500mm do 3000 mm		lokálna výsuvka do 30%, stierka celoplošne	lokálna výsuvka do 30%, stierka celoplošne	Biela malovka	Lin.sokel
C1.22	Trieda MŠ	113,88	P2	Lokálna výsuvka do 15% nivelizácie	PVC	lokálna výsuvka do 30%, stierka celoplošne	lokálna výsuvka do 30%, stierka celoplošne	olejový náter do v=1500mm. Biela malovka od 1500mm do 3000 mm		lokálna výsuvka do 30%, stierka celoplošne	lokálna výsuvka do 30%, stierka celoplošne	Biela malovka	Lin.sokel

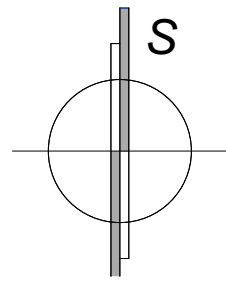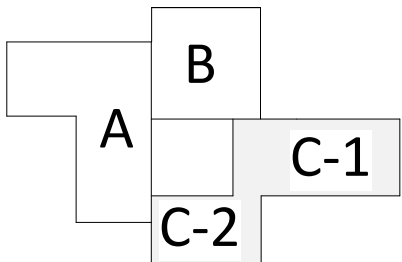

Nový stav
VPB = 100,000 - os miestnej komunikácie

Zodp. projektant Ing. arch. Milan Markovič	Projekt Obnova MŠ na Fedinovej č. 7, Bratislava	Stavebník Mestská časť Bratislava - Petržalka Kutikova 17, 852 12 Bratislava IČO : 00 603 201
Generálny projektant NV-Project,s.r.o.	Prestavba	Miesto stavby obec Bratislava, okres Bratislava V k.ú.:Petržalka, č.p.: 3420,
Vypracoval/kreslil Ing. Peter Neilinger	Druh dokumentu	Dokument
Autor projektu Ing. Peter Neilinger	ARCHITEKTÚRA	Projekt na realizáciu stavby
Zákonný vlastník	Názov dokumentu	Mierka 1:50, 1:1, 1:100
NV - Project, s.r.o. Veľkoblahovská 69/27 92901 Dunajská Streda ATELIER4 Korzo Béla Bartóka 790 929 01 Dunajská Streda office@nv-project.sk office@atelier4.sk +421 915 768 437 +421 903 670 170	Pôdorys 1.N.P.- Sekcia C-2	Formát 6xA4
		Dát. vydania December 2021
		Jazyk SR
		Čís. výkr. A17

TENTO VÝKRES JE ORIGINÁL, JEHO KOPÍROVANIE JE TRETNÉ PODĽA §24, ODSŤ. (3) ZÁKONA č. 618/2003 Z.z. © copyright NV-Project,s.r.o.-projektová kancelária