


Nový stav
VPB = 100,000 - os miestnej komunikácie

Zodp. projektant	Ing. arch. Milán Markovič	Projekt Obnova MŠ na Fedinovej č. 7, Bratislava Prestavba Druh dokumentu ARCHITEKTÚRA Pôdorys strechy Názov dokumentu Pôdorys strechy	Stavebník	Mestská časť Bratislava - Petržalka Kutlíkova 17, 852 12 Bratislava IČO : 00 603 201		
Generálny projektant	NV-Project,s.r.o.		Miesto stavby obec: Bratislava, okres: Bratislava V k.ú.:Petržalka, č.p.: 3420,			
Vypracoval/kreslil	Ing. Peter Neilinger		Dokument			
Autor projektu	Ing. Peter Neilinger		Projekt na realizáciu stavby			
Zákonný vlastník	NV NEILINGER & VARGA A4! ATELIER4 NV - Project, s.r.o. Veľkobláhovská 69/27 92901 Dunajská Streda ATELIER4 Korzo Bélu Bartóka 790 929 01 Dunajská Streda office@nv-project.sk office@atelier4.sk + 421 915 768 437 + 421 903 670 170			Mierka	1:200	Čís. výkr. A20
		Formát 6xA4	Dát. vydania December 2021	Jazyk SR		

NV-Project, s.r.o.
Veľkobláhovská 69/27
929 01 Dunajská Streda
IČO: 46 780 556

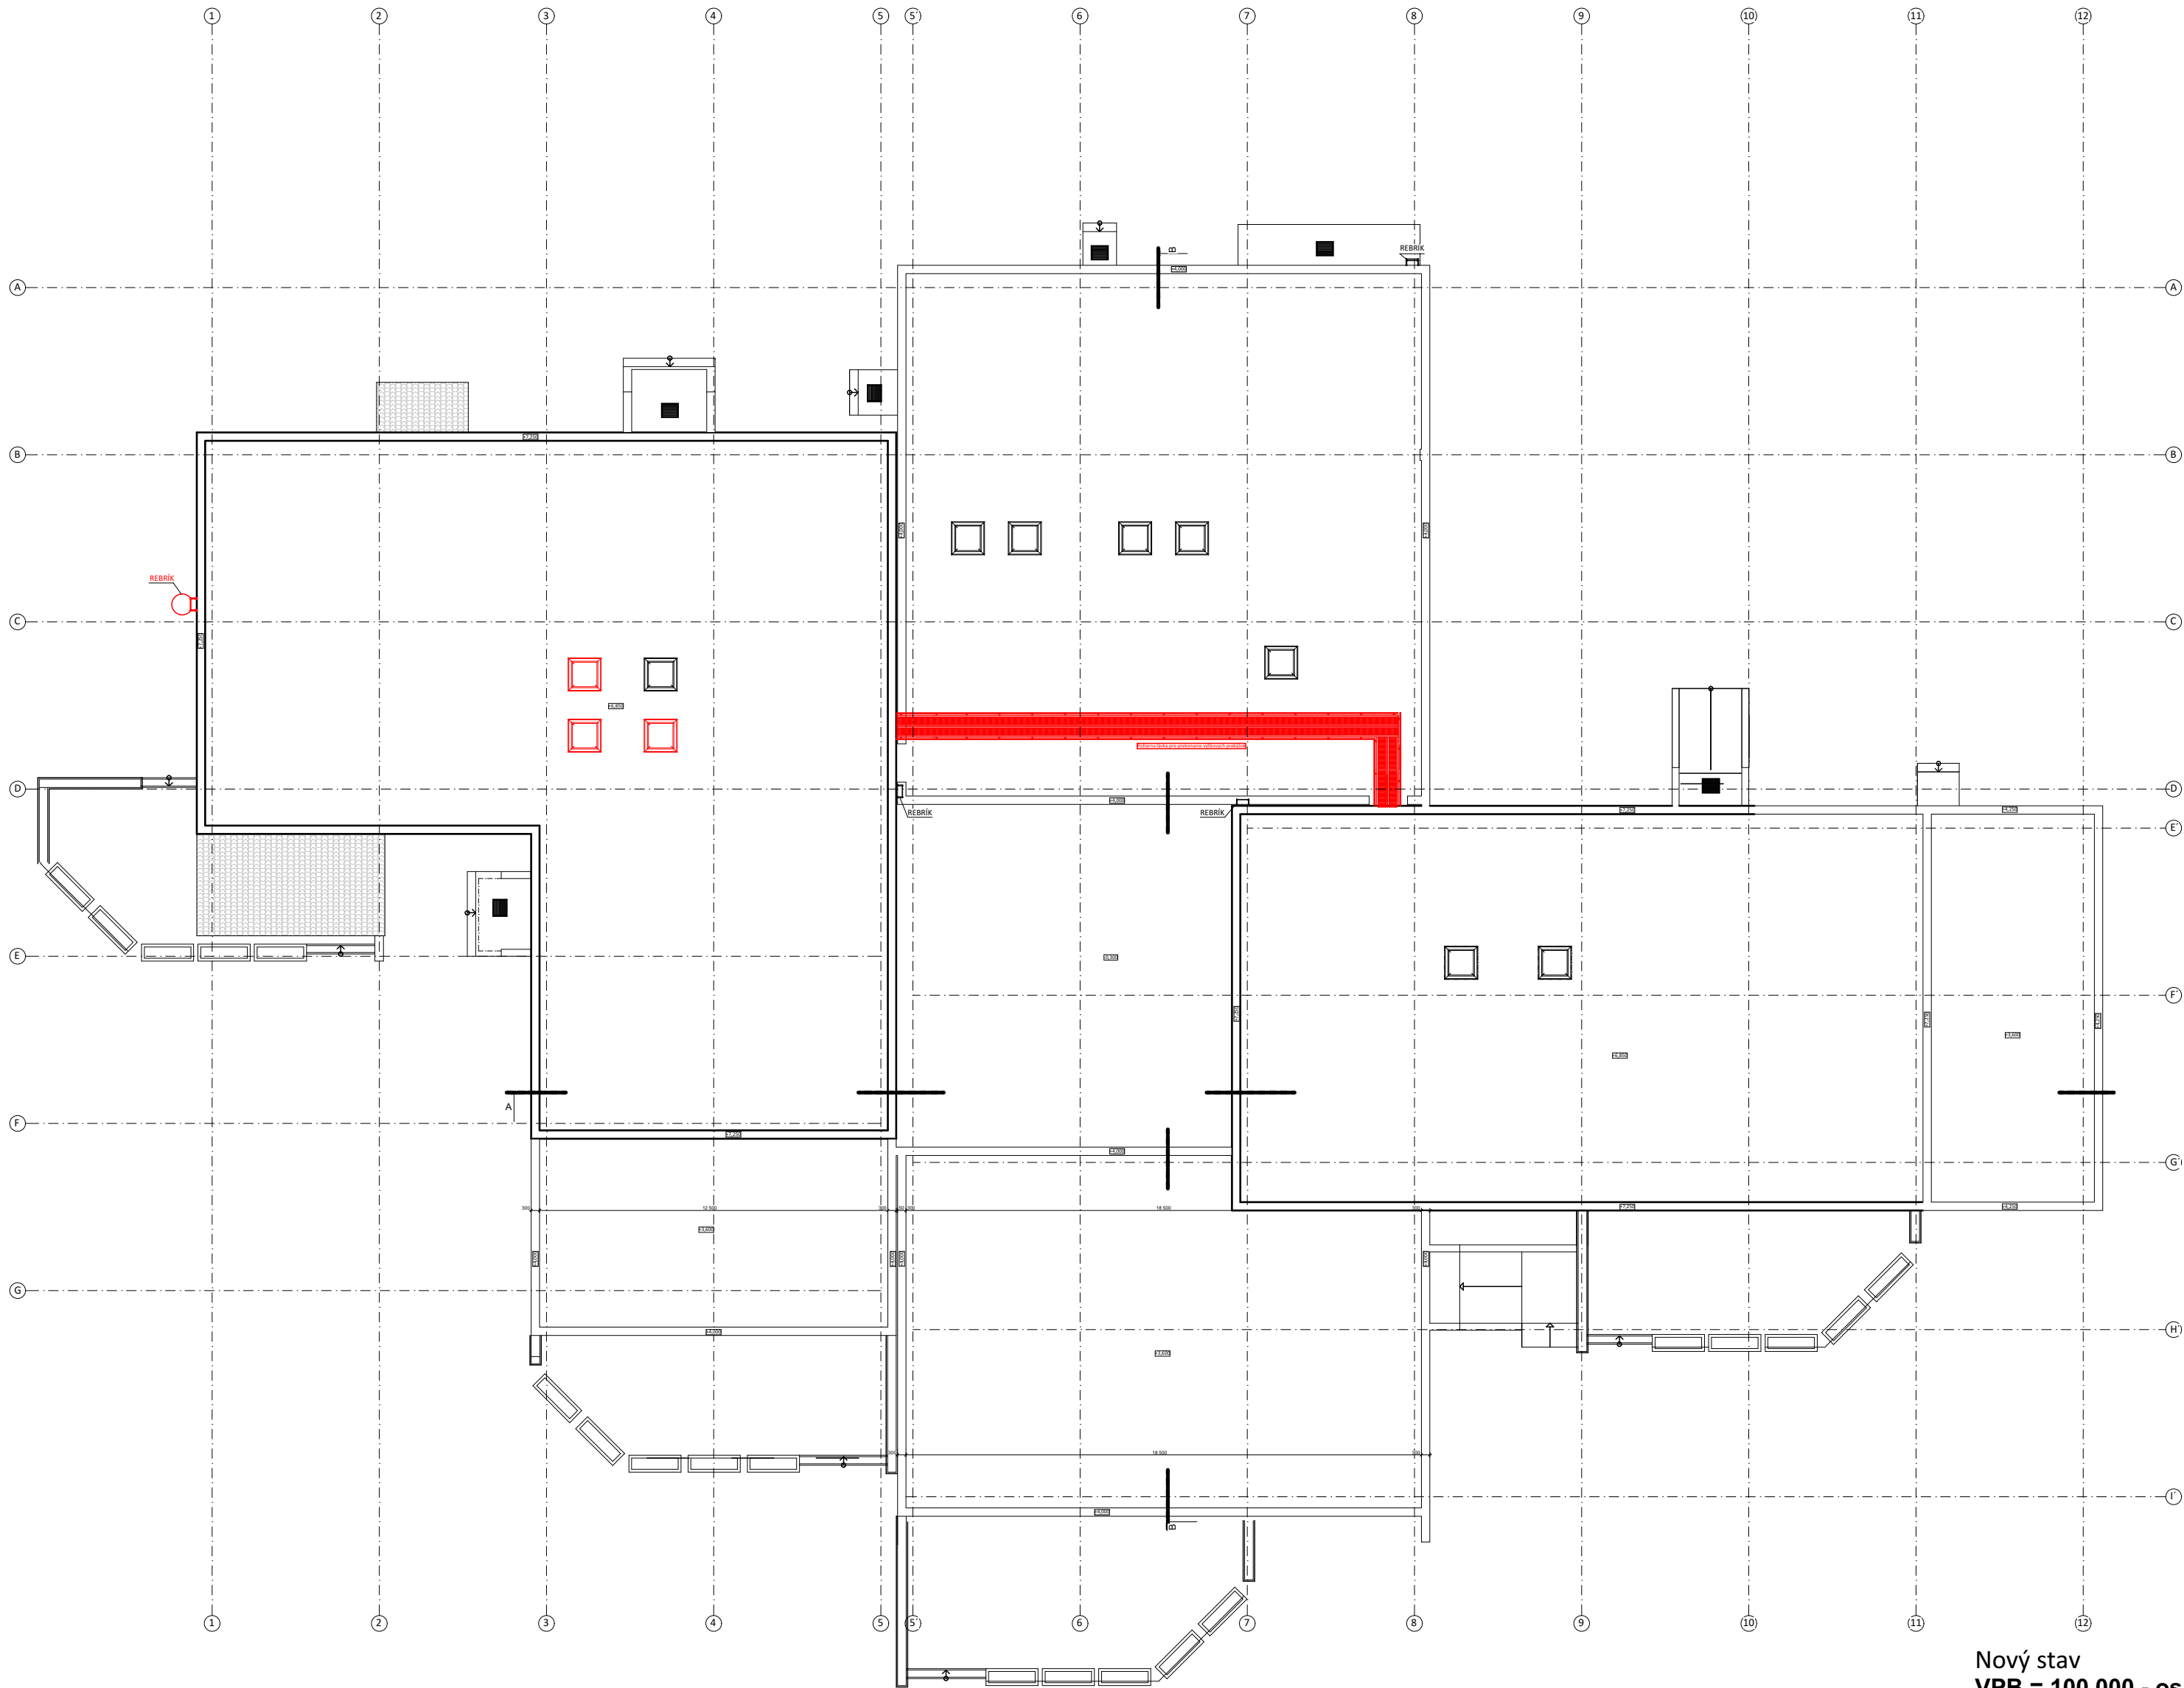