


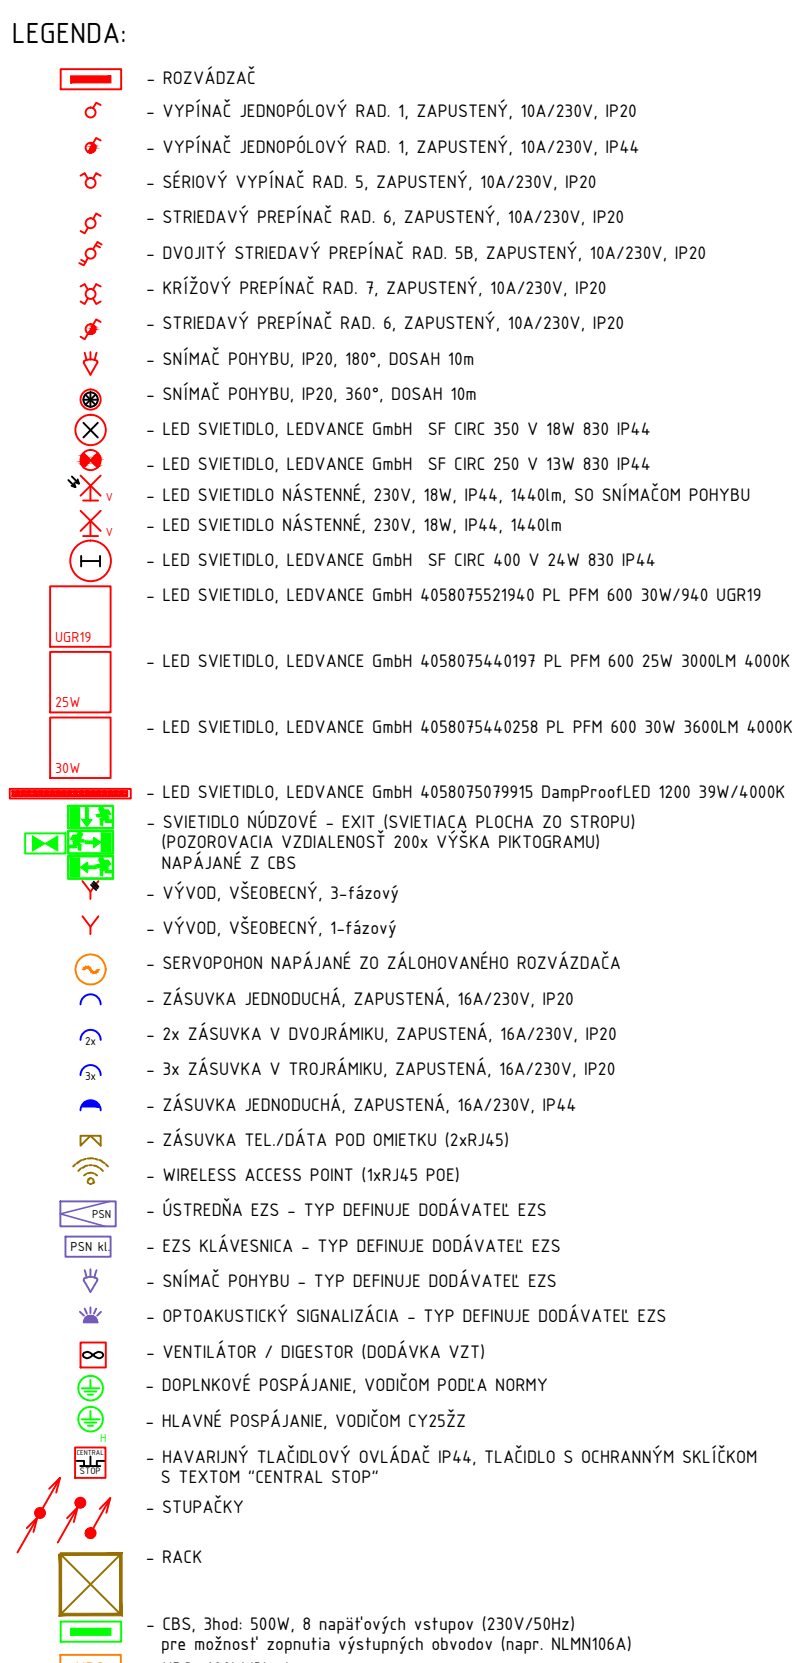

LEGENDA MIESTNOSTÍ:		Osvetlenie					Typ prostredia
Č.M.	Miestnosť	Em (lx)	Uo	UGR	Svietidlo		
C1.0	Závetrie	200	0,4	22	Downlight	412(V)	
C1.01	Zádverie	200	0,4	22	Downlight	311(III)	
C1.02	Schodisko	150	0,4	25	Downlight	311(III)	
C1.03	Šatňa	300	0,6	22	Downlight	311(III)	
C1.04	Šatňa	300	0,6	22	Downlight	311(III)	
C1.05	Umývaň + WC deti	200	0,4	25	Downlight	311(III)	
C1.06	Trieda MŠ	500/300	0,7/0,4	19/22	600x600	311(III)	
C1.07	Šatňa	300	0,6	22	Downlight	311(III)	
C1.08	Trieda MŠ	500/300	0,7/0,4	19/22	600x600	311(III)	
C1.09	Sklad	100	0,4	25	Downlight	311(III)	
C1.10	Umývaň + WC deti	200	0,4	25	Downlight	311(III)	
C1.11	Sklad	100	0,4	25	Downlight	311(III)	
C1.12	Upratovačka- sklad	100	0,4	25	Downlight	311(III)	
C1.13	WC personál	200	0,4	25	Downlight	311(III)	
C1.14	Výlevka	200	0,4	25	Downlight	311(III)	
C1.15	Chodba	100	0,6	25	Downlight	311(III)	
C1.16	Predsieň	200	0,4	22	Downlight	311(III)	
C1.17	Upratovačky šatňa/sklad	200	0,4	25	Downlight	311(III)	
C1.18	Sklad	100	0,4	25	Downlight	311(III)	
C1.19	Umývaň + WC deti	200	0,4	25	Downlight	311(III)	
C1.20	Sklad	100	0,4	25	Downlight	311(III)	
C1.21	Šatňa	300	0,6	22	Downlight	311(III)	
C1.22	Trieda MŠ	500/300	0,7/0,4	19/22	600x600	311(III)	





















ROZVENÉ SÍŤE A OCHRANNÉ OPATRENIA:

- SPN – 50Hz 230V/400V, TN-C
- SNPE – 50Hz 230V/400V, TN-S
- SNPE – 50Hz 230V/400V, TN-S
- SNPE – 50Hz 230V, TN-S

Ochranné opatrenie v zmysle STN 33 2000-4-41

- A) požiadavky na základnú ochranu (ochranu pred priamym dotykom)
 - v zmysle čl. 412 STN 33 2000-4-41
 - A) Základná izolácia živých častí
 - B) 220V alebo nižšie napätia
- B) požiadavky na ochranu pri poruche (ochranu pred nepriamym dotykom)
 - v zmysle čl. 413 STN 33 2000-4-41

2-60V= SELV

Ochranné opatrenie podľa normy SELV a PELV v zmysle čl.414 STN 33 2000-4-41

	VPB = 100,000 - os miestnej komunikácie	Projekt	Stavebník
Autor projektu: Ing. Peter Neulinger	Obnova MŠ na Fedinovej č. 7, Bratislava	Miestokút Bratislava - Petržalka	Kutilkova 17, 852 12 Bratislava IČO: 00 603 201
Generalný projektant: Ing. Jozef Oravec	Elektroinštalácia	Miesto stavby: obec: Bratislava, okres: Bratislava V	k.o.: Petržalka, č.p.: 3420.
Vypracoval/kreslil: Ing. Jirich Zeman	Prestavba	Dokument	
Elektro projektant: Nire s.r.o.	Profesia	Projekt na realizáciu stavby	
Nire s.r.o. jirich.zeman@nirne.sk + 421 918 867 219		Názov dokumentu Pôdorys 1NP sekcia C	Mierka 1:50 Formát 10xA6 Dát. vydania 08.01.2021 Jazyk SR
			Čís. výpr. E3