


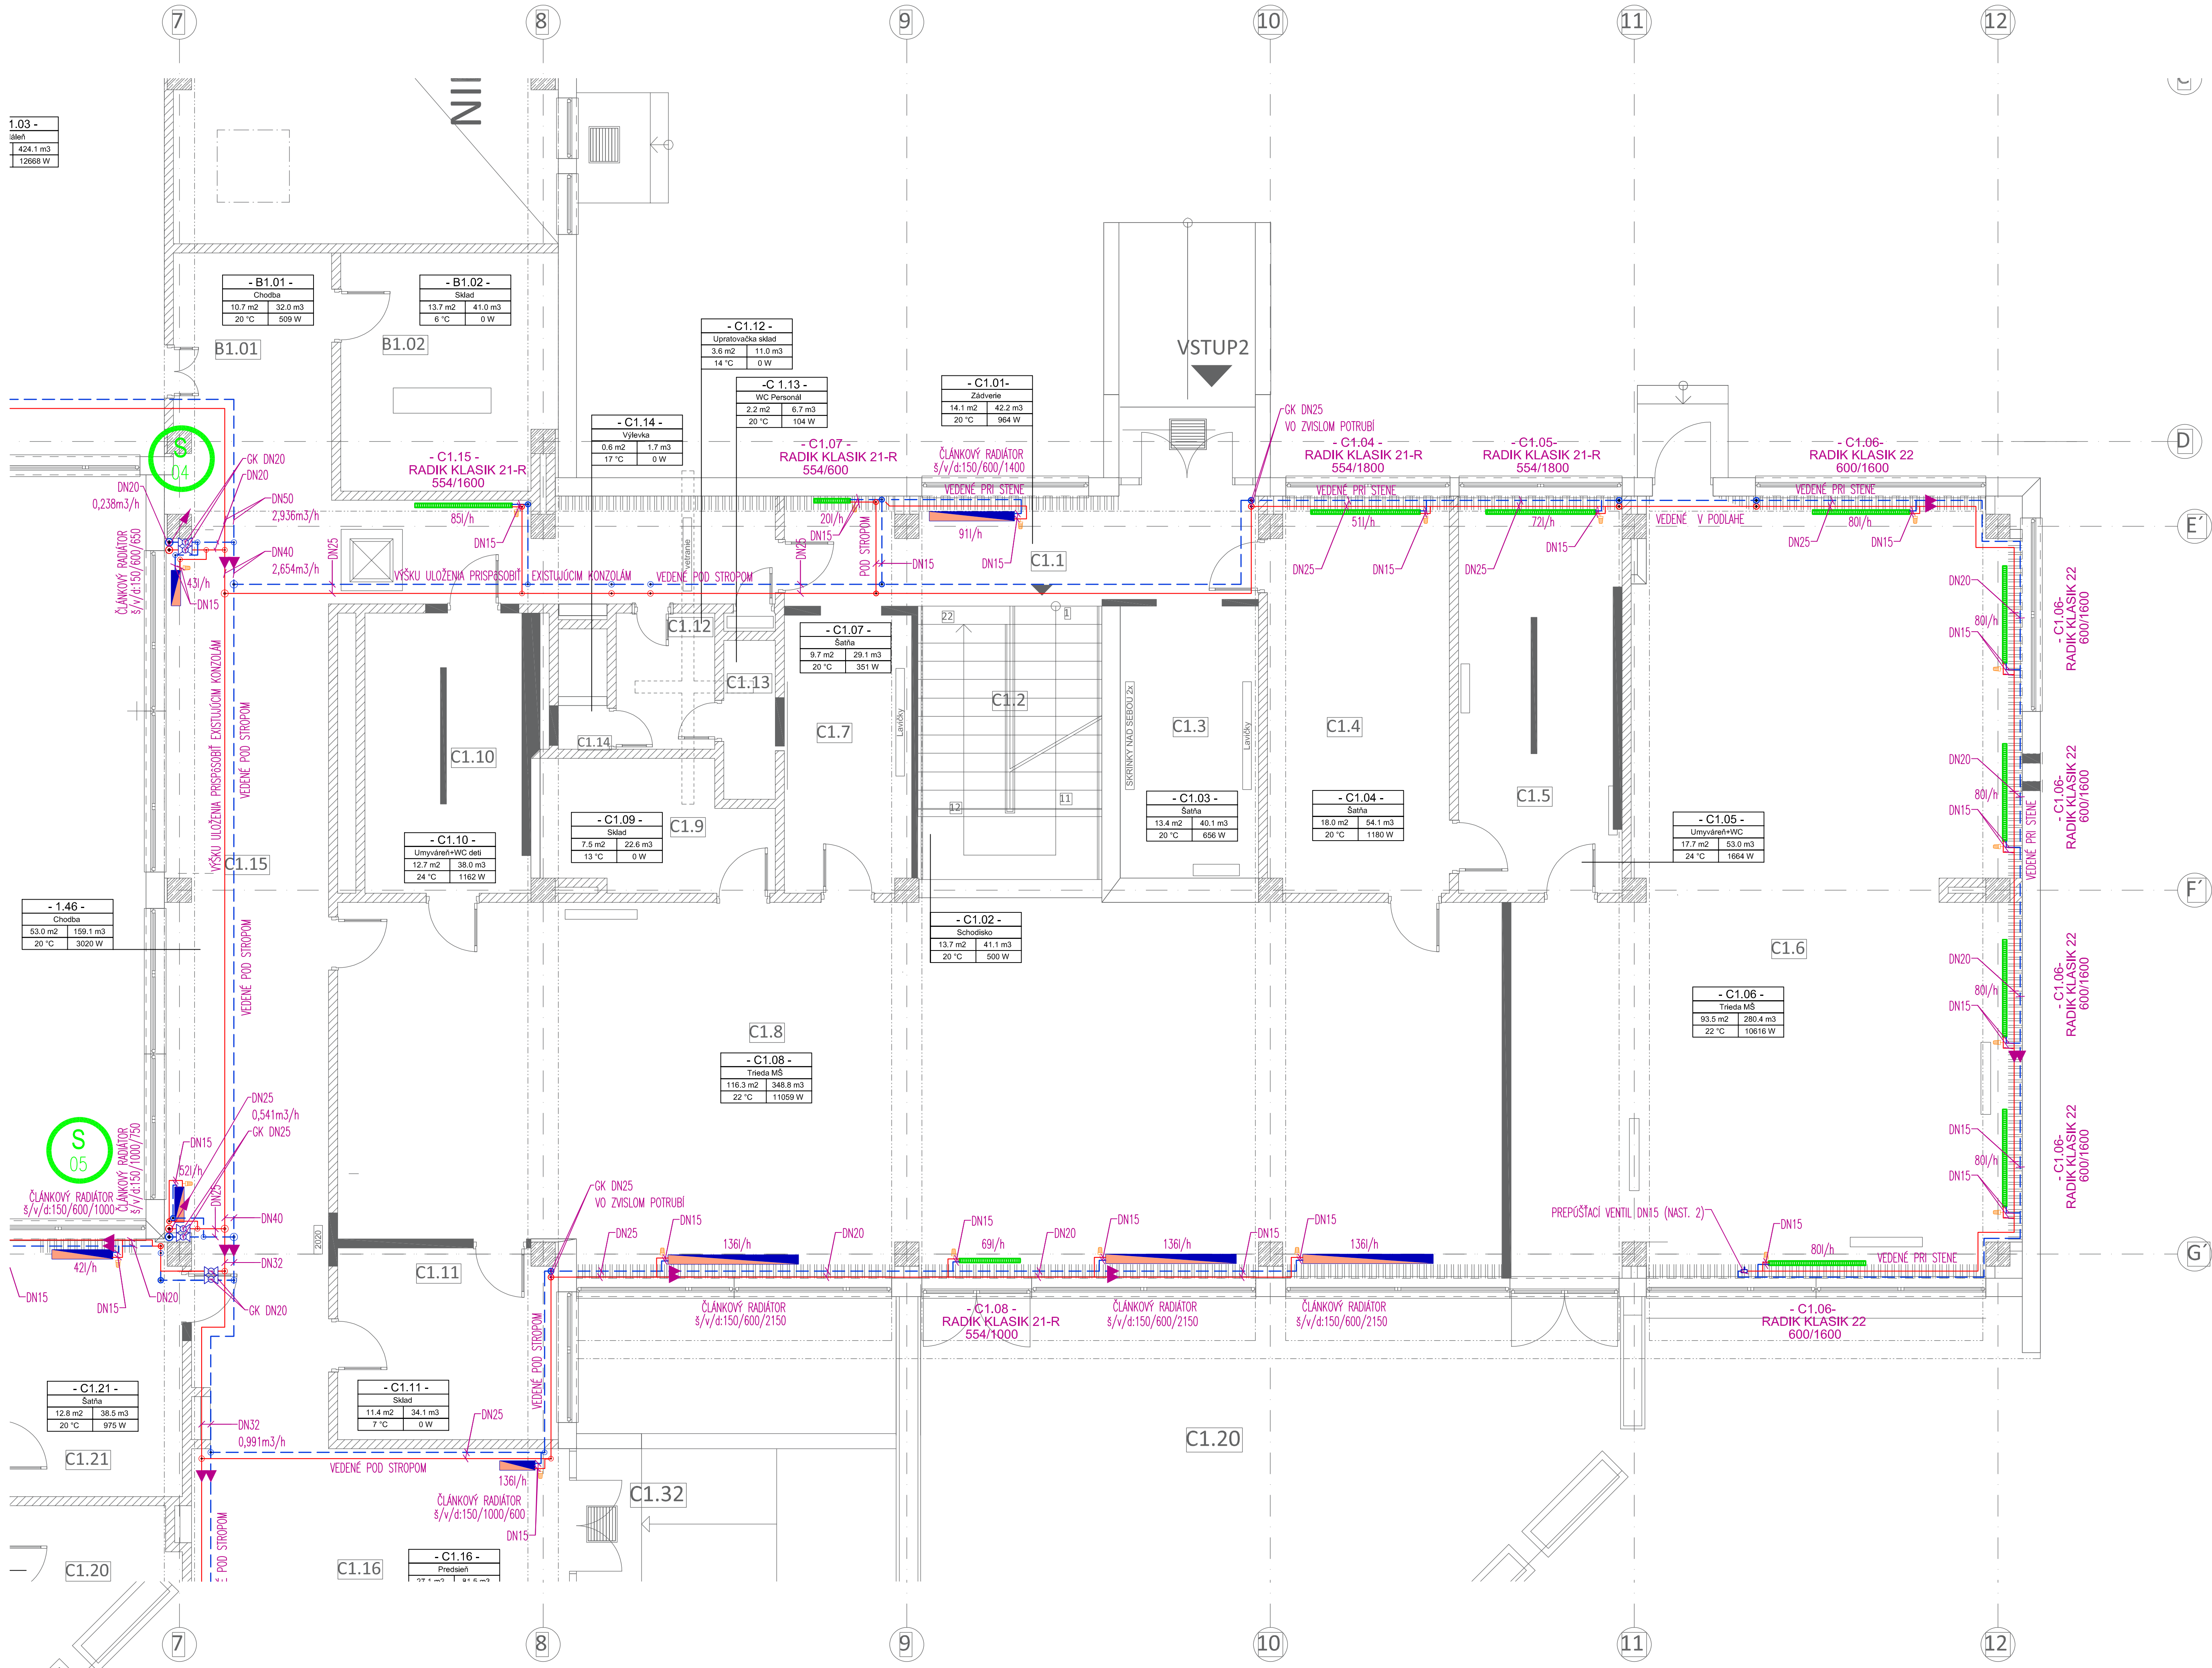

LEGENDA

- EXISTUJÚCE VYKUROVACIE TELESO
- NAVRHOVANÉ VYKUROVACIE TELESO
- PRÍVODNÉ POTRUBIE VYK. VODY
- VRÁTNE POTRUBIE VYK. VODY
- EXIST. PRÍVODNÉ POTRUBIE VYK. VODY
- EXIST. VRÁTNE POTRUBIE VYK. VODY
- GULOVÝ KOHŮT
- SKRTIACI VENTIL
- FILTER
- OBEHOVÉ ČERPADLO
- ODVZDUŠŇOVACÍ VENTIL
- TROJCESTNÝ ZMIEŠAVACÍ VENTIL

LEGENDA MIESTNOSTÍ

Č.M.	Miestnosť	plocha (m2)
B1.01	Chodba	10,65
B1.02	Sklad	13,65
B1.03	Jedáleň	141,38

Č.M.	Miestnosť	plocha (m2)
C1.0	Závetrie	5,59
C1.01	Zádvrie	14,05
C1.02	Schodisko	13,7
C1.03	Šatňa	10,35
C1.04	Šatňa	18,02
C1.05	Umyváreň + WC deti	17,68
C1.06	Trieda MŠ	93,47
C1.07	Šatňa	9,71
C1.08	Trieda MŠ	116,27
C1.09	Sklad	7,53
C1.10	Umyváreň + WC deti	12,66
C1.11	Sklad	11,37
C1.12	Upratovačka-sklad	3,65
C1.13	WC personál	2,23
C1.14	Výlevka	0,58
C1.15	Chodba	53,03
C1.16	Predsieň	27,15
C1.17	Upratovačky šatňa/sklad	14,34
C1.18	Sklad	12,53
C1.19	Umyváreň + WC deti	17,48
C1.20	Sklad	6,92
C1.21	Šatňa	12,83
C1.22	Trieda MŠ	113,88

NOVÝ STAV

Zoşa. projektant Ing. Stefan Kocák	Projekt Obnova MŠ na Fedinovej č. 7, Bratislava	Stavebník Miestna časť Bratislava - Petržalka
Generálny projektant NV-Project, s.r.o.		Kútikova 17, 852 12 Bratislava
Vypracoval/kreslil Ing. Juliana Neillinger Fodorová		ICO: 00 603 201
Autor projektu Ing. Juliana Neillinger Fodorová	Prestavba	Miesto stavby obec: Bratislava, okres: Bratislava V
Zákonný vlastník	Druh dokumentu	k.ú. Petržalka, č.p.: 3420,
NV - Project, s.r.o., Veľkolehňovská 69/27 02900 Dunajská Streda		Dokument
ATELIER4 Korzo Belu Bartoka 790 929 01 Dunajská Streda		Projekt na realizáciu stavby
office@nv-project.sk		
+421 915 768 437	Názov dokumentu	Mierka 1:50
+421 903 670 170	pôdorys 1. N.P.	Formát 10x44
	sekcia B+C	Dát. vydania December 2021
		Jazyk SR
		Čís. výk. VVK-07