


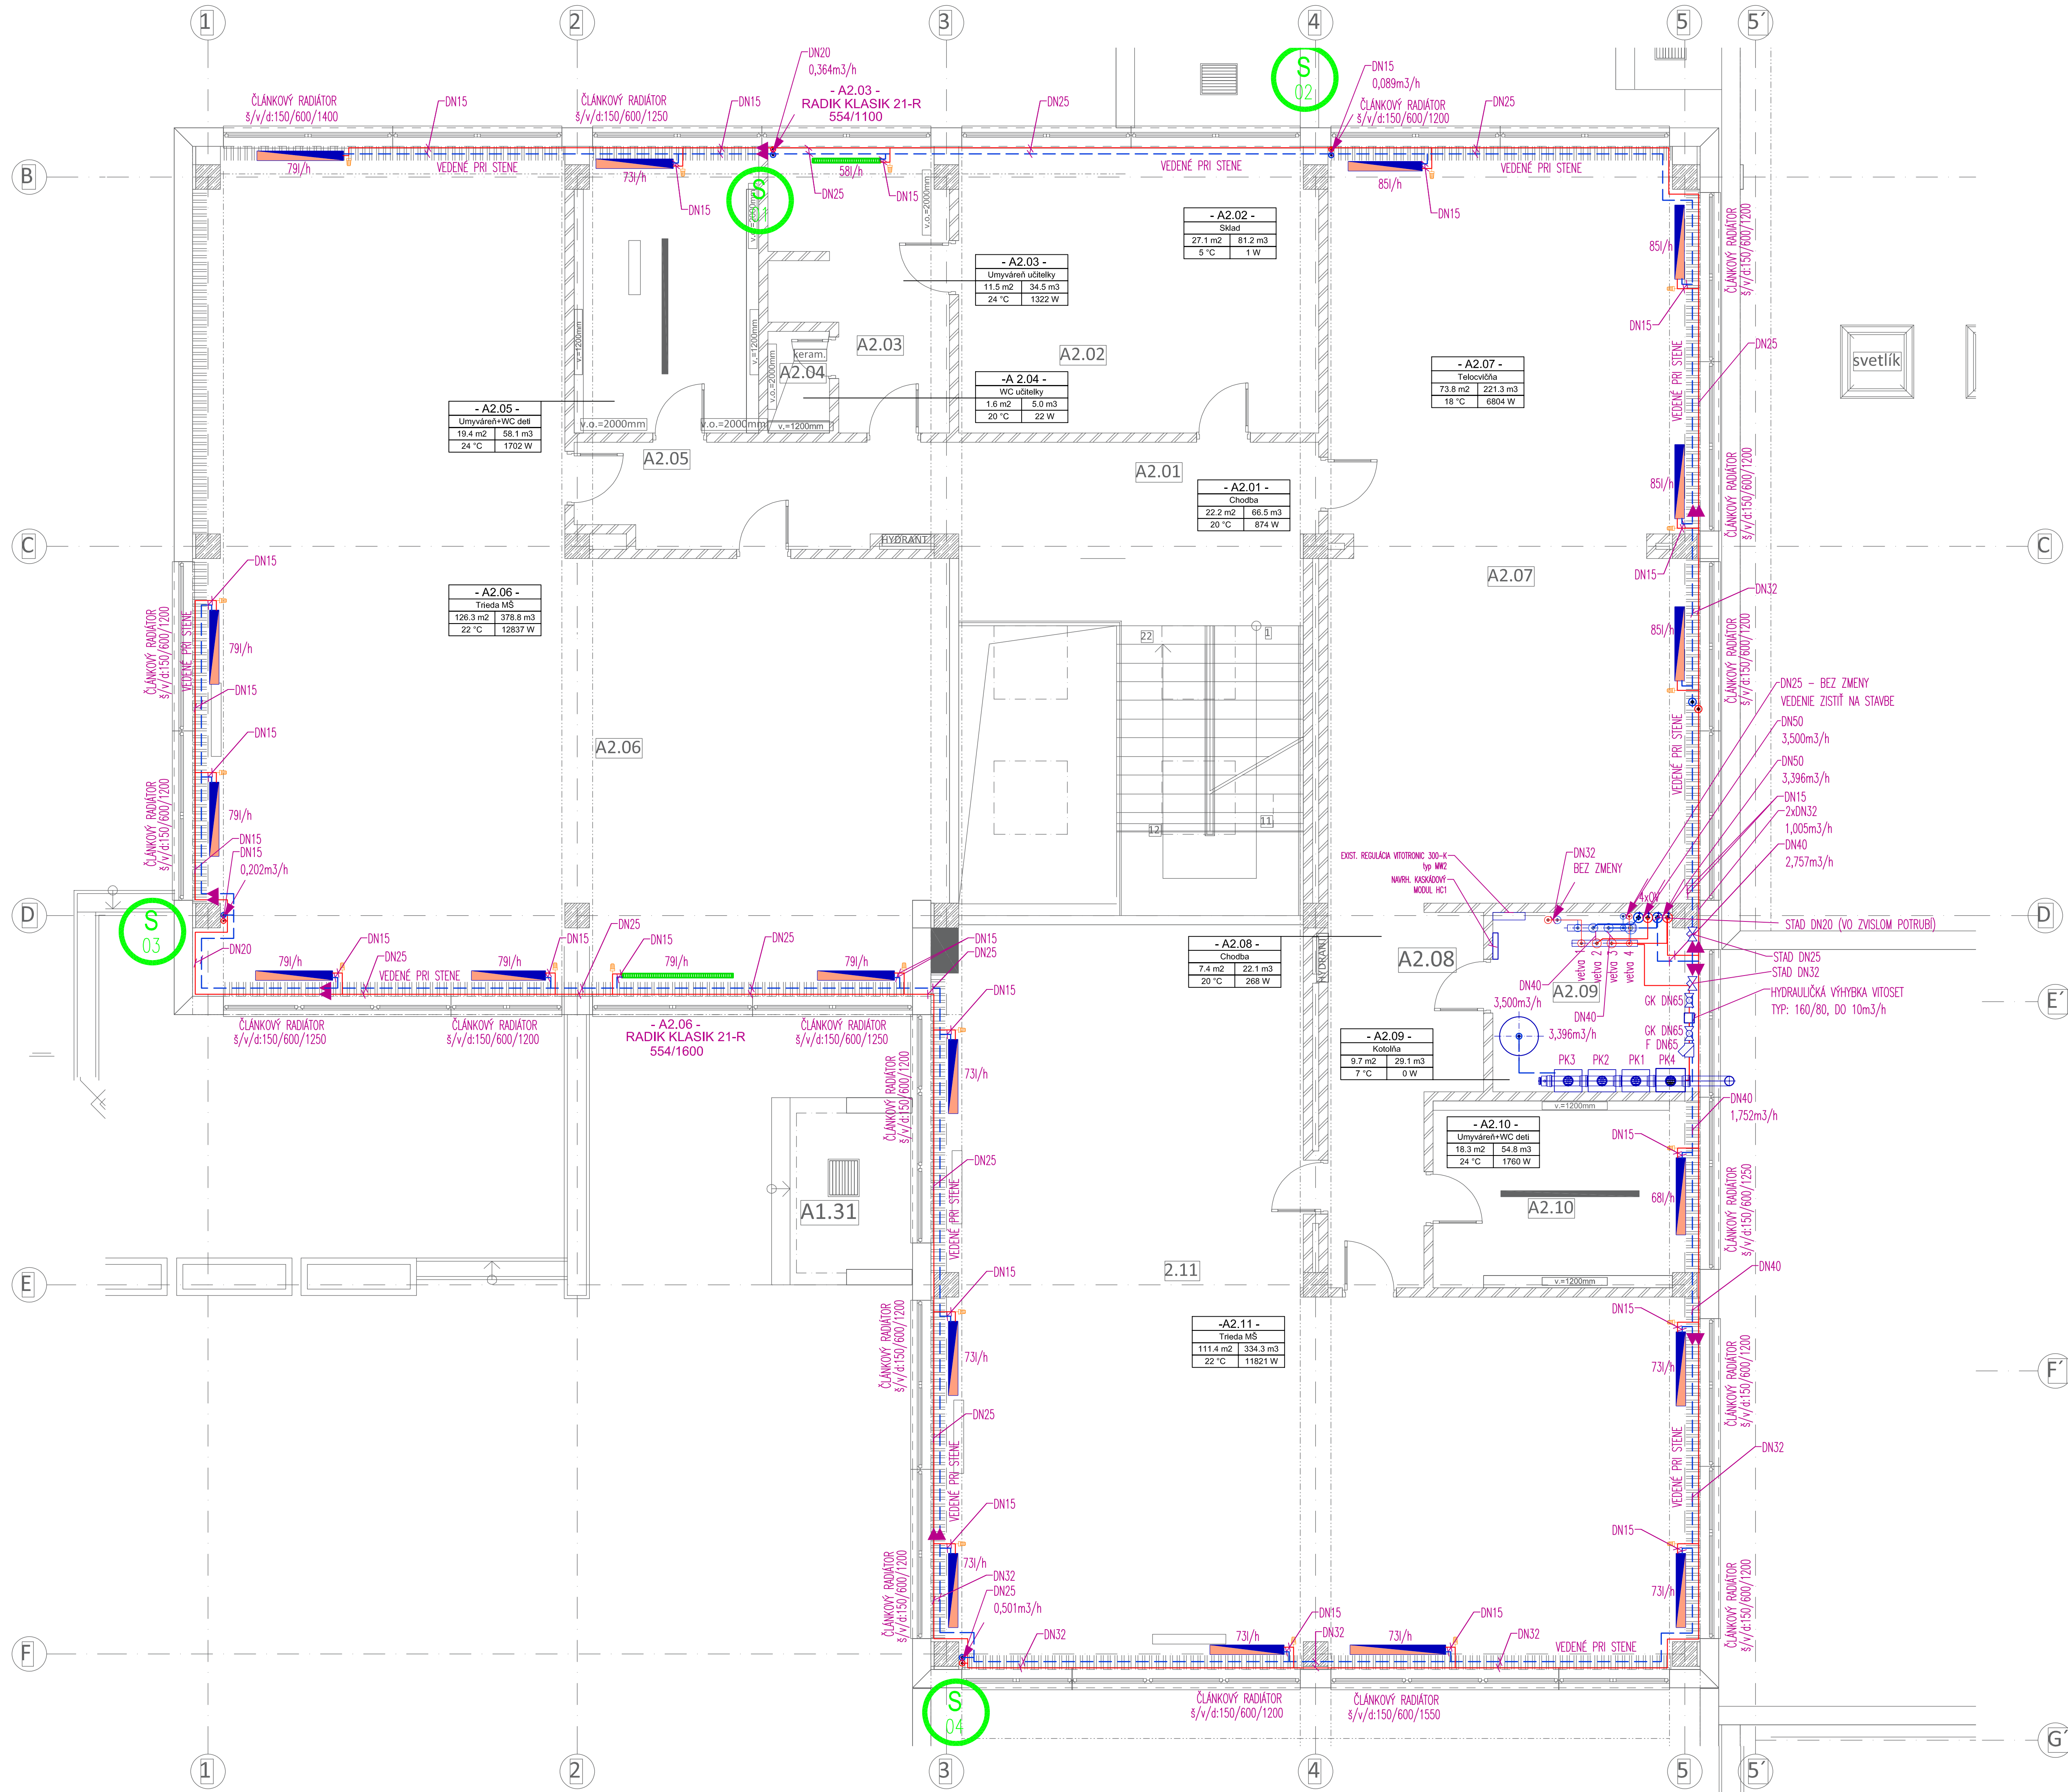

LEGENDA

- EXISTUJÚCE VYKUROVACIE TELESO
- NAVROVÁNE VYKUROVACIE TELESO
- PRÍVODNÉ POTRUBIE VYK. VODY
- VRÁTNE POTRUBIE VYK. VODY
- EXIST. PRÍVODNÉ POTRUBIE VYK. VODY
- EXIST. VRÁTNE POTRUBIE VYK. VODY
- GULOVÝ KOHŮT
- FILTER
- ODVÝŠŤOVACÍ VENTIL
- SKRTIACI VENTIL
- OBEHOVÉ ČERPADLO
- TROJCESTNÝ ZMIEŠAVACÍ VENTIL

LEGENDA MIESTNOSTÍ

Č.M.	Miestnosť	plocha (m2)
A2.01	Chodba	22,18
A2.02	Sklad	27,08
A2.03	Umyváreň učiteľky	11,5
A2.04	WC učiteľky	1,65
A2.05	Umyváreň + WC detí	19,38
A2.06	Trieda MŠ	126,25
A2.07	Telocvičňa	73,77
A2.08	Chodba	7,37
A2.09	Kotolňa	9,71
A2.10	Umyváreň + WC detí	18,25
A2.11	Trieda MŠ	111,44

NOVÝ STAV

Zoşa. projektant Ing. Stefan Kocák	Projekt Obnova MŠ na Fedínovej č. 7, Bratislava	Stavebník Miestna časť Bratislava - Petržalka Kútikova 17, 852 12 Bratislava ICO: 00 603 201
Generálny projektant Ing. Juliana Neillinger Fodorová	Prestavba	Miesto stavby obec: Bratislava, okres: Bratislava V k.ú. Petržalka, č.p.: 3420, ICO: 00 603 201
Vypracoval/kreslil Ing. Juliana Neillinger Fodorová	Druh dokumentu VYKUROVANIE	Dokument Projekt na realizáciu stavby
Autor projektu Ing. Juliana Neillinger Fodorová	Názov dokumentu pódorys 2. N.P. sektia A	Mierka 1:50 Formát 10x4 Dát. vydania December 2021 Jazyk SR
Zákonný vlastník NV - Project, s.r.o. Veľkolehňová 69/27 02900 Dunajská Streda ATELIER4 Korzo Belu Bartoka 790 029 01 Dunajská Streda office@nv-project.sk +421 915 768 437 +421 903 670 170		Čís. výk. VVK-09

TENTO VÝKRES JE ORIGINÁL, JEHO KOPÍROVANIE JE TRESTNÉ PODĽA §24, ODSŤ. (3) ZÁKONA č. 618/2003 Z.z. © copyright NV-Project, s.r.o., projektová kancelária