


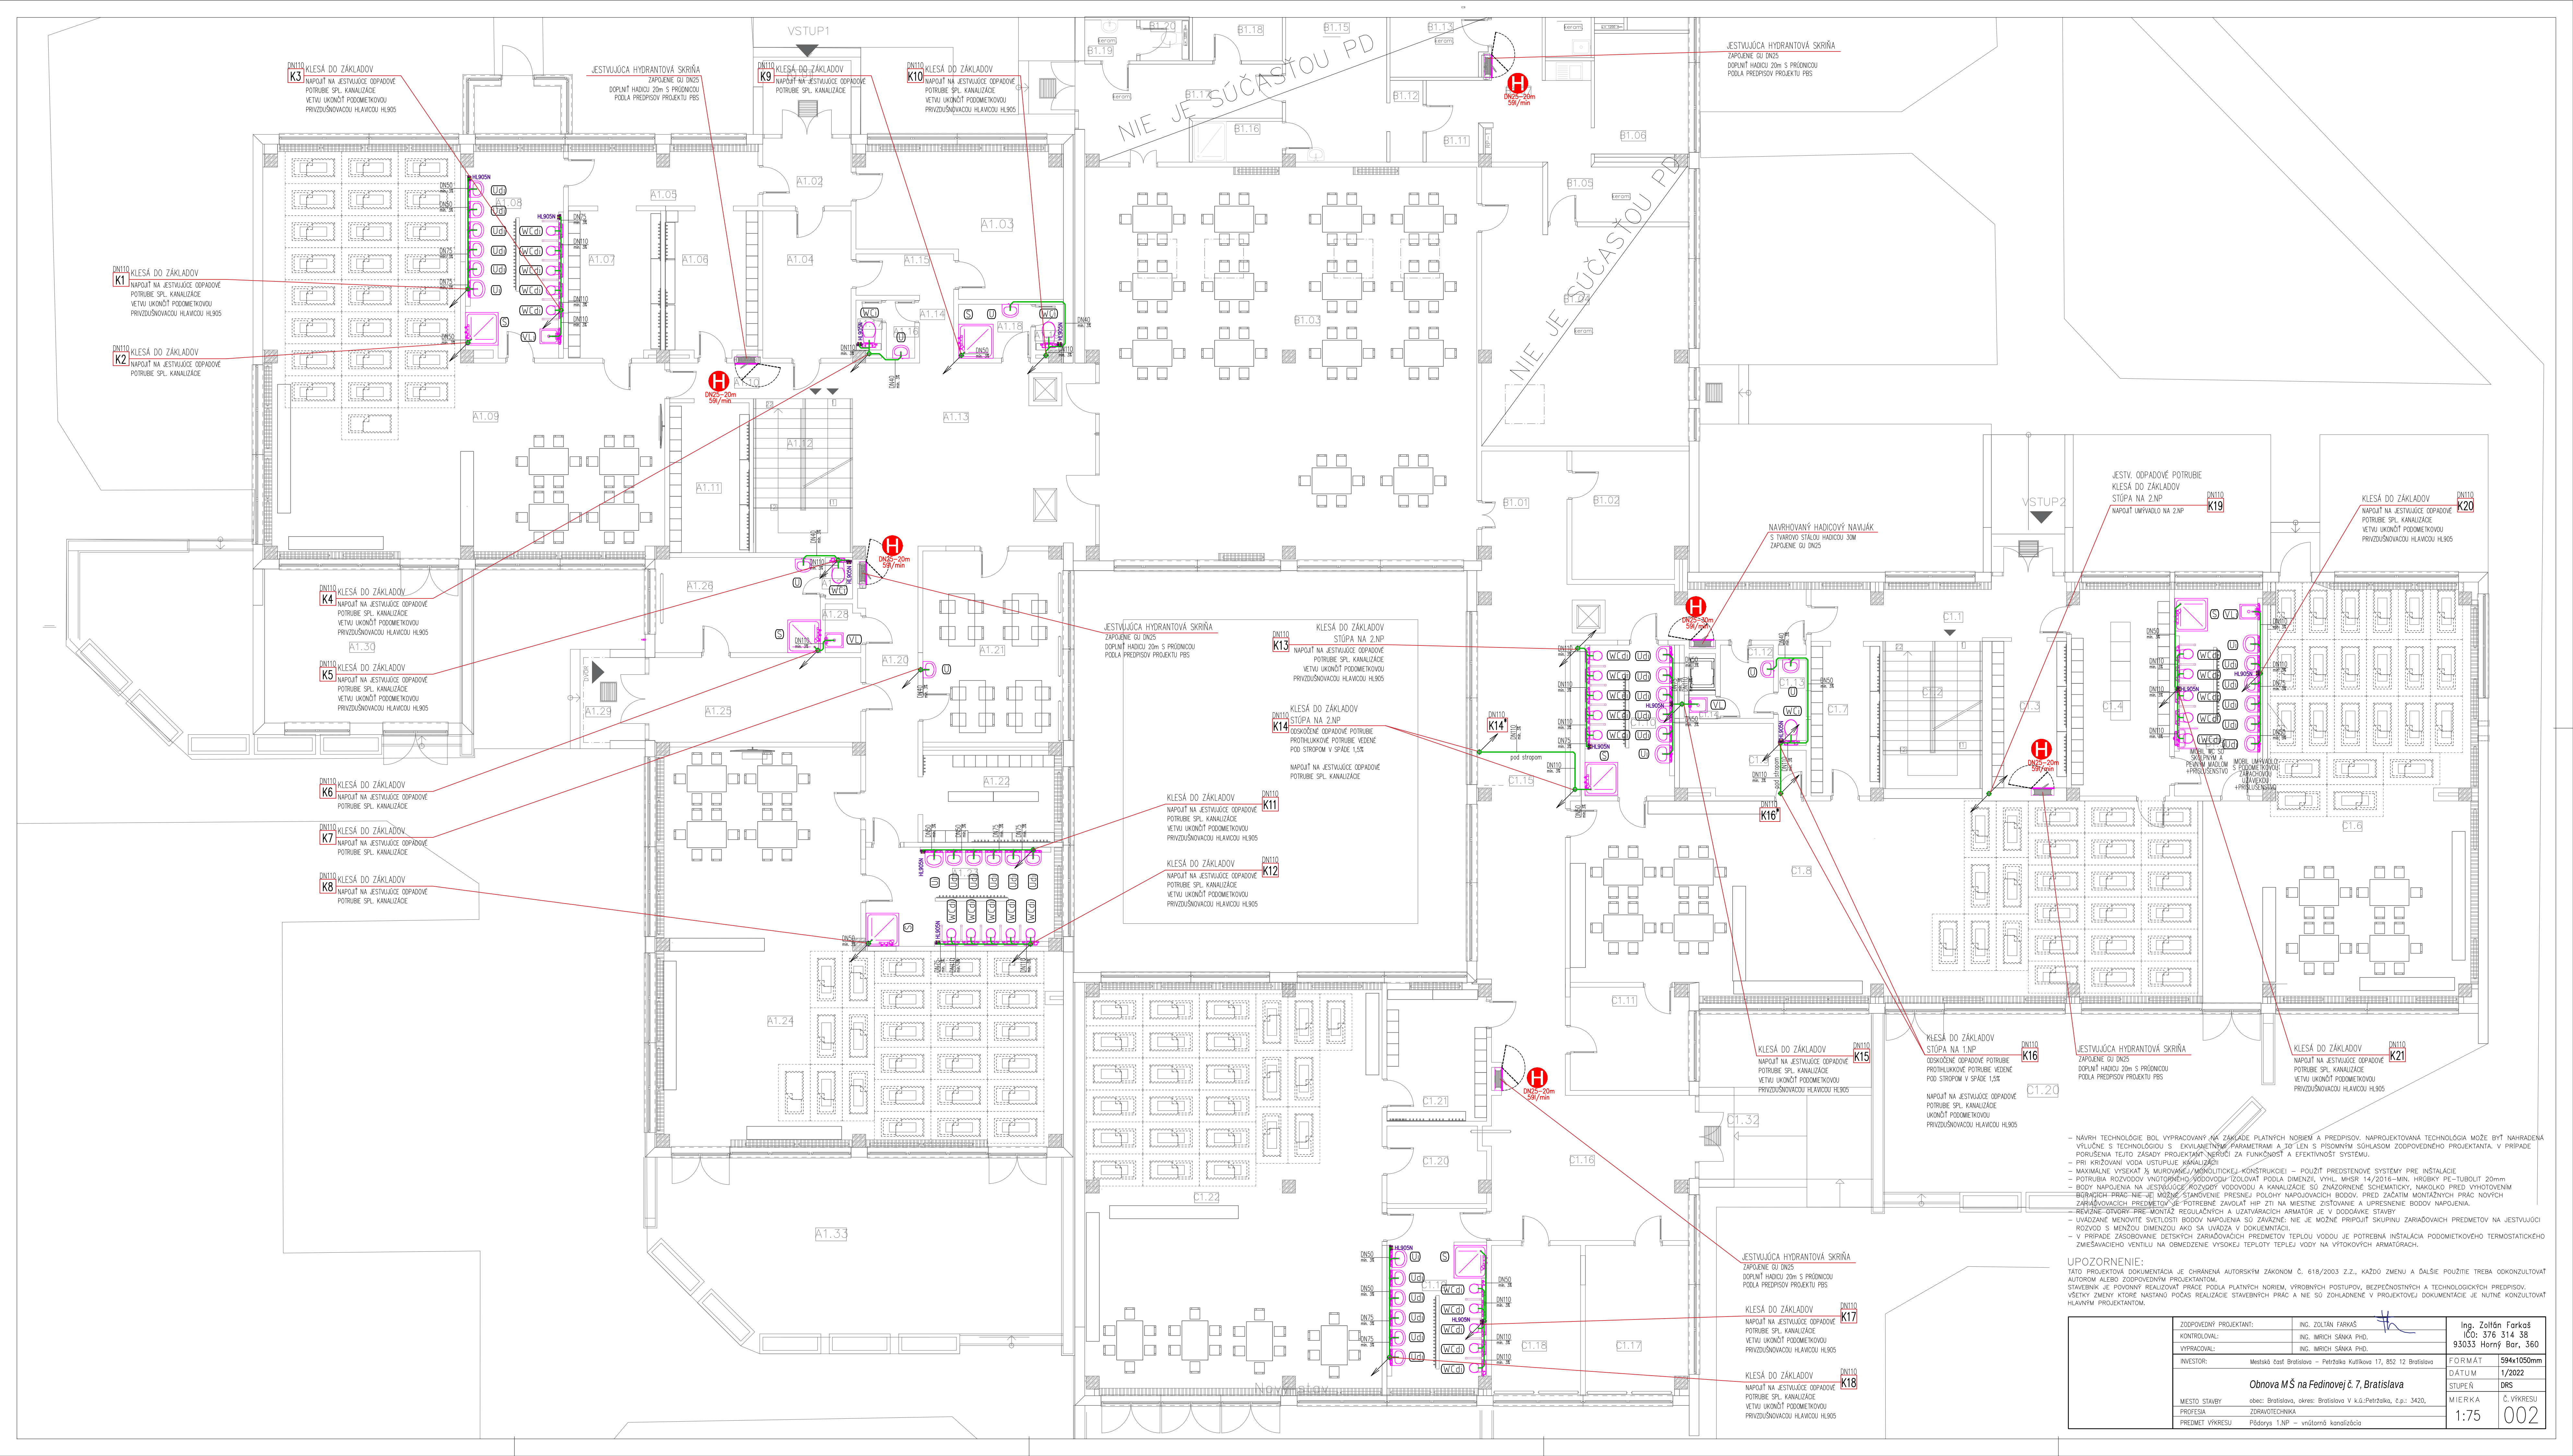

- NAVRHY TECHNOLOGIE BOL VYPRACOVANÝ NA ZÁKLADE PLATNÝCH NÁLEŽÍ A PŘEDPISŮ. NÁVRHOVANÁ TECHNOLOGIE MOŽE BYT NÁHRADA  
VÝKONNÉ S TECHNICKOU S EKOLNÍM PARAMETRY A TO LEN S PRÁVNÍM SLOHOM ZODPOVEDNÉHO PROJEKTANTA V PŘÍPADĚ  
PORUŠENÍ TĚTO ZÁSADY PROJEKTANT NERUŠÍ ZA FUNKČNOST A EFEKTIVNOST SYSTÉMU.  
- PŘI KŘÍŽOVÁNÍ VODA USTUPUJE KANALIZACI  
- MAXIMÁLNÍ VÝŠKA 75 MUHOVÝCH/MONOLITICKÉ KONSTRUKCE – POUŽIT PŘEDSTAVENÉ SYSTÉMY PŘE INSTALACE  
- POTRUBIA ROZVODŮ VNITROKROVNOVÝCH/IZOLOVAT PODLA DIMENZÍ VHL. MHSR 14/2016 – MIN. HRUBKY PE – TUBULIT 20mm  
- BODY NÁPOJENIA NA JESTVUJÚCE ROZVODY VODOVODU A KANALIZACIE SÚ ZNAČENÉ SCHEMATICKY, NAKOLKO PRED VÝHOTOVENÍM  
BETONOVÝCH PRACÍ NIE JE MOŽNÉ STANOVENIE PRESNEJ POLOHY NÁPOJNÝCH BODOV. PRED ZÁČATÍM MONTÁŽNÝCH PRÁČ NOVÝCH  
ZÁHRABOVACÍCH PREDMETOV JE POTREBNÉ ZAVOLAT HP ZTI NA MIEŠTNE ZISTOVANIE A UPRESNENIE BODOV NÁPOJENIA.  
- REVÍZNIE OTVORY PŘE MONTÁŽ REGULAČNÍCH A UŽÍVACÍCH ARMATÚR JE V DODÁVKE STAVBY  
- UPOZORNENIE: MENOVITE SVETLOSTI BODOV NÁPOJENIA SÚ ZÁVÄZNÉ. NIE JE MOŽNÉ PŘEPOČIT SKUPINU ZARIADOVANÝCH PREDMETOV NA JESTVUJÚC  
ROZVOD S MENOVITE DIMENZOU AKO SA UVAŽA V DOKUMENTÁCII.  
- V PŘÍPADĚ ZASOBOVANIE DETSKÝCH ZARIADOVANÝCH PREDMETOV TEPLU VODOU JE POTREBNÁ INSTALÁCIA PODOMKOVÉHO TERMOSTATICKÉHO  
ZMEŠÁVACIEHO VENTILU NA OBMEZENIE VÝŠOKY TEPLÝ VODY NA VÝKONOVÝCH ARMATÚRACH.

UPOZORNENIE:  
TATO PROJEKTOVÁ DOKUMENTÁCIA JE CHRAŇENÁ AUTORSKÝM ZÁKONOM Č. 618/2003 Z.Z., KAŽDÝ ZMENU A ĎALŠIE POUŽITIE TREBA OKONČUOVAT  
AUTOROM ALEBO ZODPOVEDNÝM PROJEKTANTOM.  
STAVEBNÍK JE PŮVODNÍ REALIZOVAT PRÁCE PODLA PLATNÝCH NŮRÍM, VÝROBNÝCH POSTUPŮ, BEZPEČNOSTNÝCH A TECHNOLOGICKÝCH PŘEDPISŮ.  
VŠETKY ZMENY KTORÉ NASTANÚ PŮCAS REALIZÁCIE STAVEBNÝCH PRÁČ A NE SŮ ZODPÄDNÉ V PROJEKTOVEJ DOKUMENTÁCII JE NUTNÉ KONZULTOVAT  
HLAVNÍM PROJEKTANTOM.

|                        |                                                                     |                     |
|------------------------|---------------------------------------------------------------------|---------------------|
| ZODPOVEDNÝ PROJEKTANT: | ING. ZOLTÁN FARKÁŠ                                                  | Ing. Zoltán Farkas  |
| KONTROLOVAL:           | ING. MICH SÁKA PHD.                                                 | Ing. Mich Saka Phd. |
| VYPRACOVÁVAL:          | ING. MICH SÁKA PHD.                                                 | Ing. Mich Saka Phd. |
| INVESTOR:              | Mestská časť Bratislava – Petržalka Kuličkova 17, 852 12 Bratislava | FORMAT 594x1050mm   |
| MESTO STAVBY:          | obec Bratislava, okres Bratislava V k.ú. Petržalka, č.p.: 3420,     | DATUM 1/2022        |
| PROFESIA:              | ZDRAVOTECHNICKÁ                                                     | MIERKA DRS          |
| PŘEDMET VÝKRESU:       | Přídorys 1.NP – vnútorná kanalizácia                                | 1:75 002            |